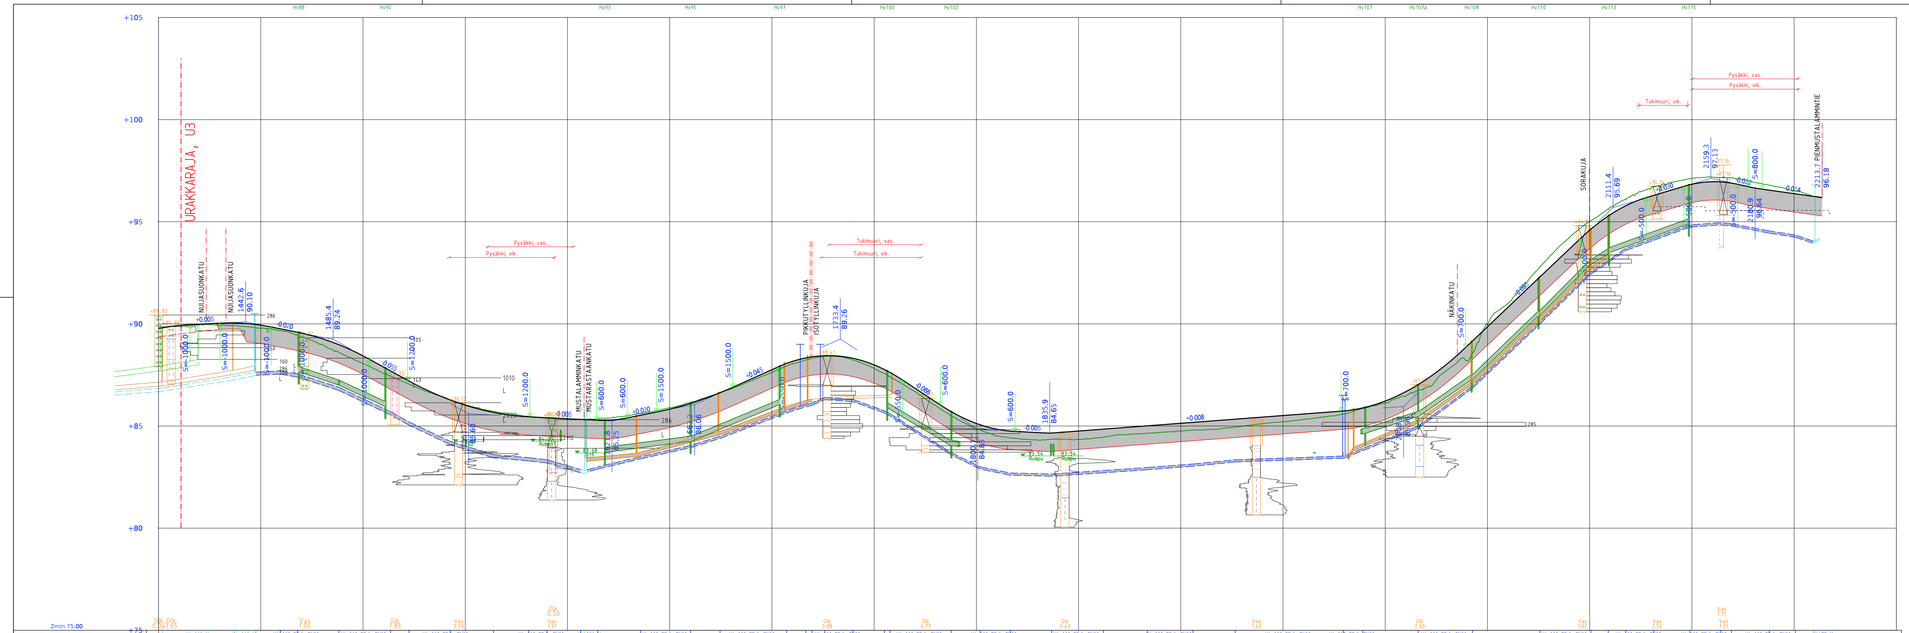

		RAKENNEKERROKSET	Ajorata
1	Ajorata, asfaltti	Päällyste (1), AB 16/125	5-E
2	Ajorata, sidottu kantava	Päällyste (2), ABK 22	k0
3	Kantava	Kantava kerros (3), murske #0..32	150
4	Tukikerros	Tiekerros (4), suomussa (Tiettävä)	800
5	Nurmetus, paksuus 4cm	Suodatinkanga N3	Tarvittaessa
		Yhteensä	700

Tarvittaessa

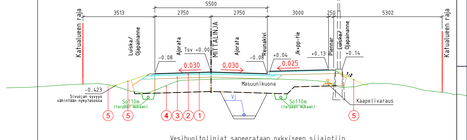

Vesihuoltolinjat saneeraataan nykyiseen sijaintiin.
Kaivantojen luiskakaltevuudet tarkistettava ennen
työn aloitusta.
Vh-putket voidaan sijoittaa samalle pedille mikäli vesi-
johto on vähintään 2.1m syvyydessä valmista pinnasta

Runkojohtojen koko ja meteriaaliteidot esitetty
asemapiirustuksessa ja pituusleikkauksessa

Tonttijohtojen koko ja meteriaaliteidot:
-Jätevesi Jv 110 PP/k-SNB
-Vesijohto VJ 32 PE/h-PN10
-Hulevesi Hv 160 PP/k-SNB

Vaihtoehtoinen rakenne

		RAKENNEKERROKSET	Ajorata
1	Ajorata, asfaltti	Päällyste (1), AB 16/125	5-E
2	Ajorata, sidottu kantava	Päällyste (2), ABK 22	k0
3	Kantava	Kantava kerros (3), murske #0..32	300
4	Tukikerros	Tiekerros (4), suomussa (Tiettävä)	800
5	Nurmetus, paksuus 4cm	Suodatinkanga N3	Tarvittaessa
		Yhteensä	700

Tarvittaessa

IMATRA

Kaupunkikehitys ja tekniset palvelut

Mustalampi 37

Paperharjuntie plv 1400 - 2214
välillä Joutsenonkatu - Pienmustalammintie
Katu- ja rakennussuunnitelma

Pituusleikkaus ja
tyyppipoikkileikkaus

PÄIVÄMÄÄRÄ	3.4.2023
PIIRUSTUSNRO	3243-10
SUUNNITELLUT	Esa Kontkanen
TARKASTANUT	
MITTAKAAVA	1:1000 / 1:100 1:100
HYVÄKSYI	