


HULEVESIKAIVOT
JÄTEVESIKAIVOT

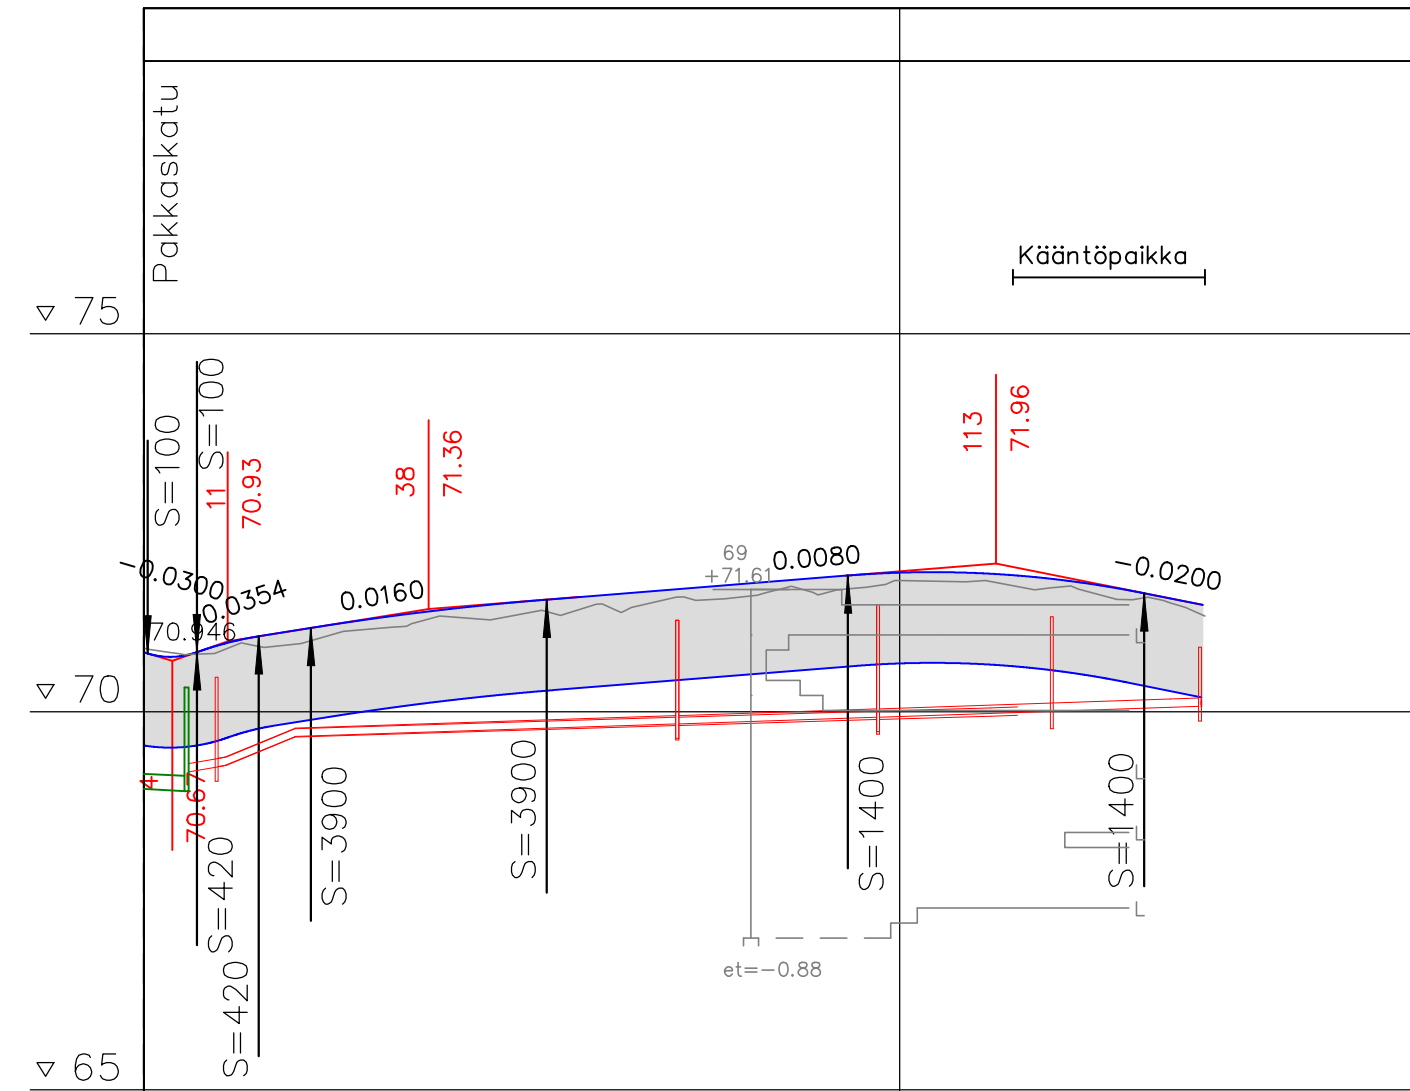

VESIJOHTO, LAEN KORKEUS, MITAT
AINE, PAINELUOKKA
PAALU

HULEVESIVIAMÄRI, SISÄPOHJAN KORKEUS
MITAT, AINE, LIITOSTAPA, LUJUUSLUOKKA
PAALU, KAIVOVÄLI, KALTEVUUS

JÄTEVESIVIAMÄRI, SISÄPOHJAN KORKEUS
MITAT, AINE, LIITOSTAPA, LUJUUSLUOKKA
PAALU, KAIVOVÄLI, KALTEVUUS

PUTKIEN PERUSTAMISTAPA

KAIVANTO

PÄÄLLYSRAKENNE

MATKA

KALTEVUUS / PYÖRISTYSSÄDE

TASAUSVIIVAN KORKEUS

MAANPINNAN KORKEUS


PAALUTUS

SIVUKALTEVUUS


VESIHUOLTO ERILLISEN SUUNNITELMAN MUKAAN

6.54	8.14	6.92	31.19	39.87	93.17	39.19	7.74
70.78	70.88	71.07	71.23	71.35	71.45	71.54	71.62
70.84	70.80	70.89	71.09	71.26	71.29	71.42	71.50


0.51	0.51	0.51	0.51	0.51	0.51	0.51	0.51
70.78	70.88	71.07	71.23	71.35	71.45	71.54	71.62
70.84	70.80	70.89	71.09	71.26	71.29	71.42	71.50
71.78	71.84	71.83	71.76	71.61	71.41		

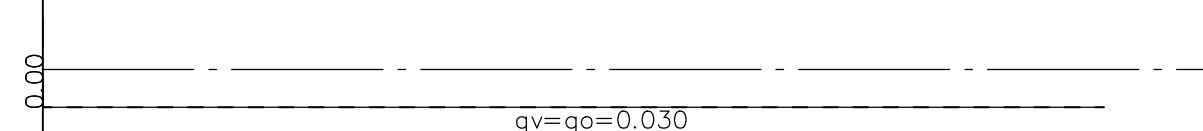

Lumikuja PL 100
Katuluokka 5
Tyypipoikkileikkaus 1 : 100

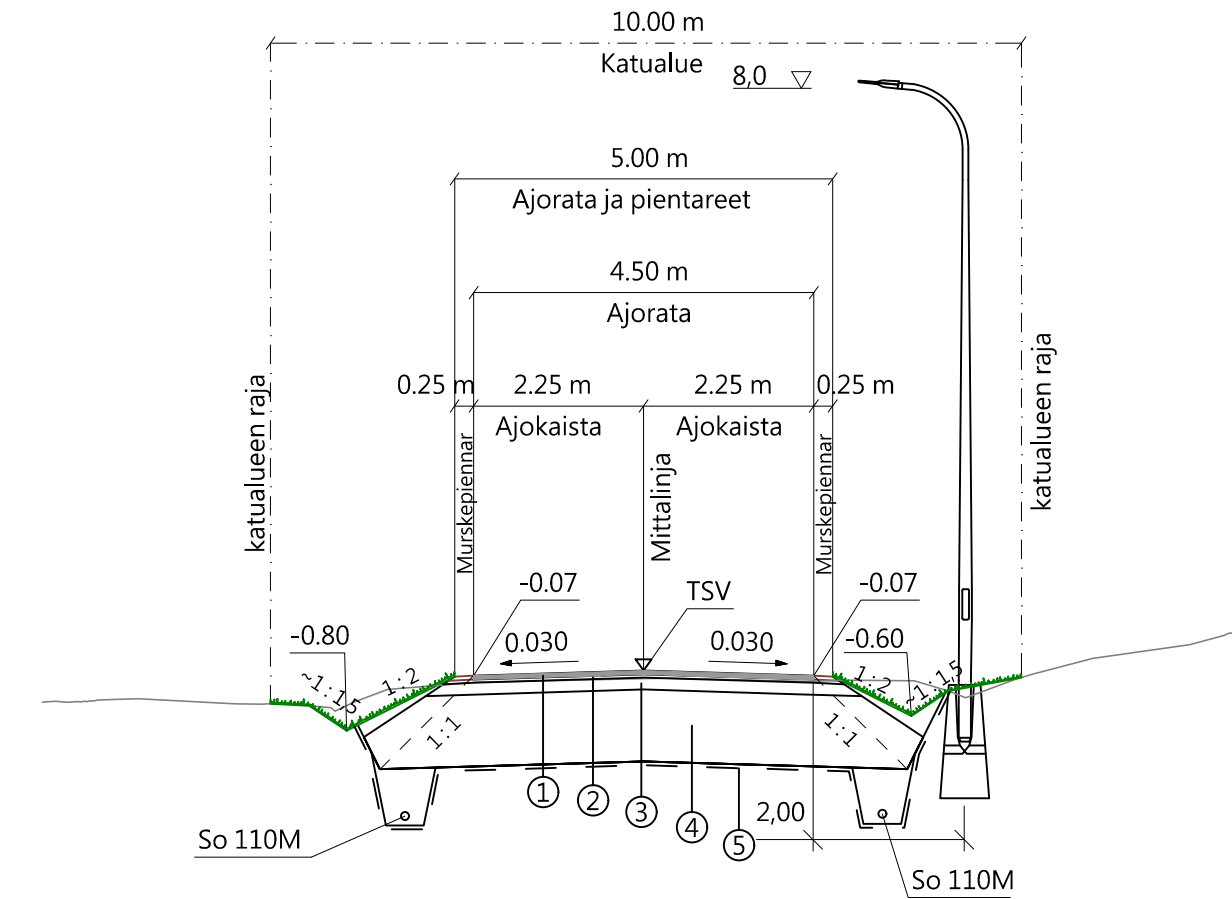

Lumikuja kääntöpaikka (PL 131)
Katuluokka 5
Tyypipoikkileikkaus 1 : 100

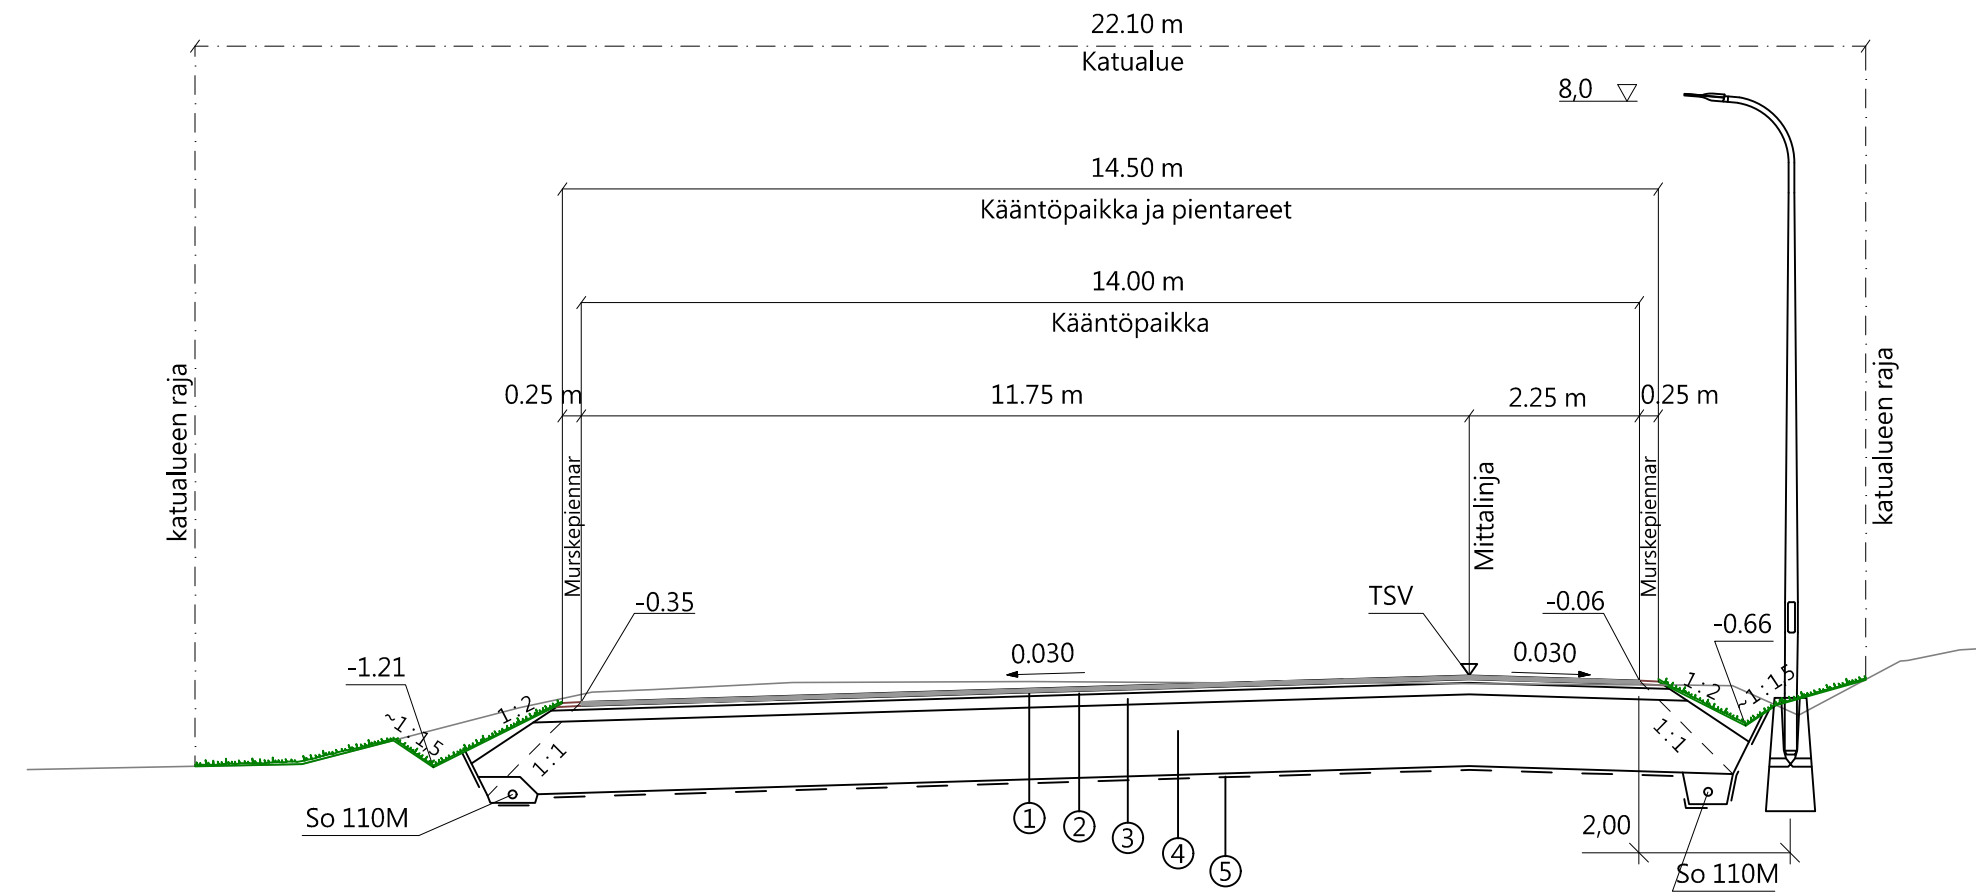

RAKENNEKERROKSET	Ajorata
(1) Päällyste, AB 16/125	50
(2) Kantava kerros, murske #0..16	50
(3) Kantava kerros, murske #0..56	150
(4) Tukikerros, murske #0..90	950
(5) Suodantinkangas N3	Kyllä
Yhteensä	1200

VESIHUOLTO ERILLISEN SUUNNITELMAN MUKAAN

Koordinaatti- ja korkeusjärjestelmä: ETRS-GK29, N2000

Imatran kaupunki

Kaupunkikehitys ja
tekniset palvelut

A-INSINÖÖRIT

A-Insinöörit Civil Oy
Satakunnankatu 23 A, 33210 Tampere
puh. 0207 911 888, www.ains.fi

Virasoja 71

PÄIVÄMÄÄRÄ
25.02.2022

PIIRUSTUSNUMERO
3265-6

Lumikuja plv 0-140
Rakennussuunnitelma

PIIRTAJA
Antti Rantanen

SUUNNITELIJA
Antti Rantanen

PROJEKTIPÄÄLLIKKO
Jukka Tikkamäki

HYVÄKSYJÄ

Pituusleikkaus ja
tyypipoikkileikkaus

MITTAKAAVA
1:1000 / 1:100
1:100

KANSIO