



HULEVESIKAIVOT
JÄTEVESIKAIVOT

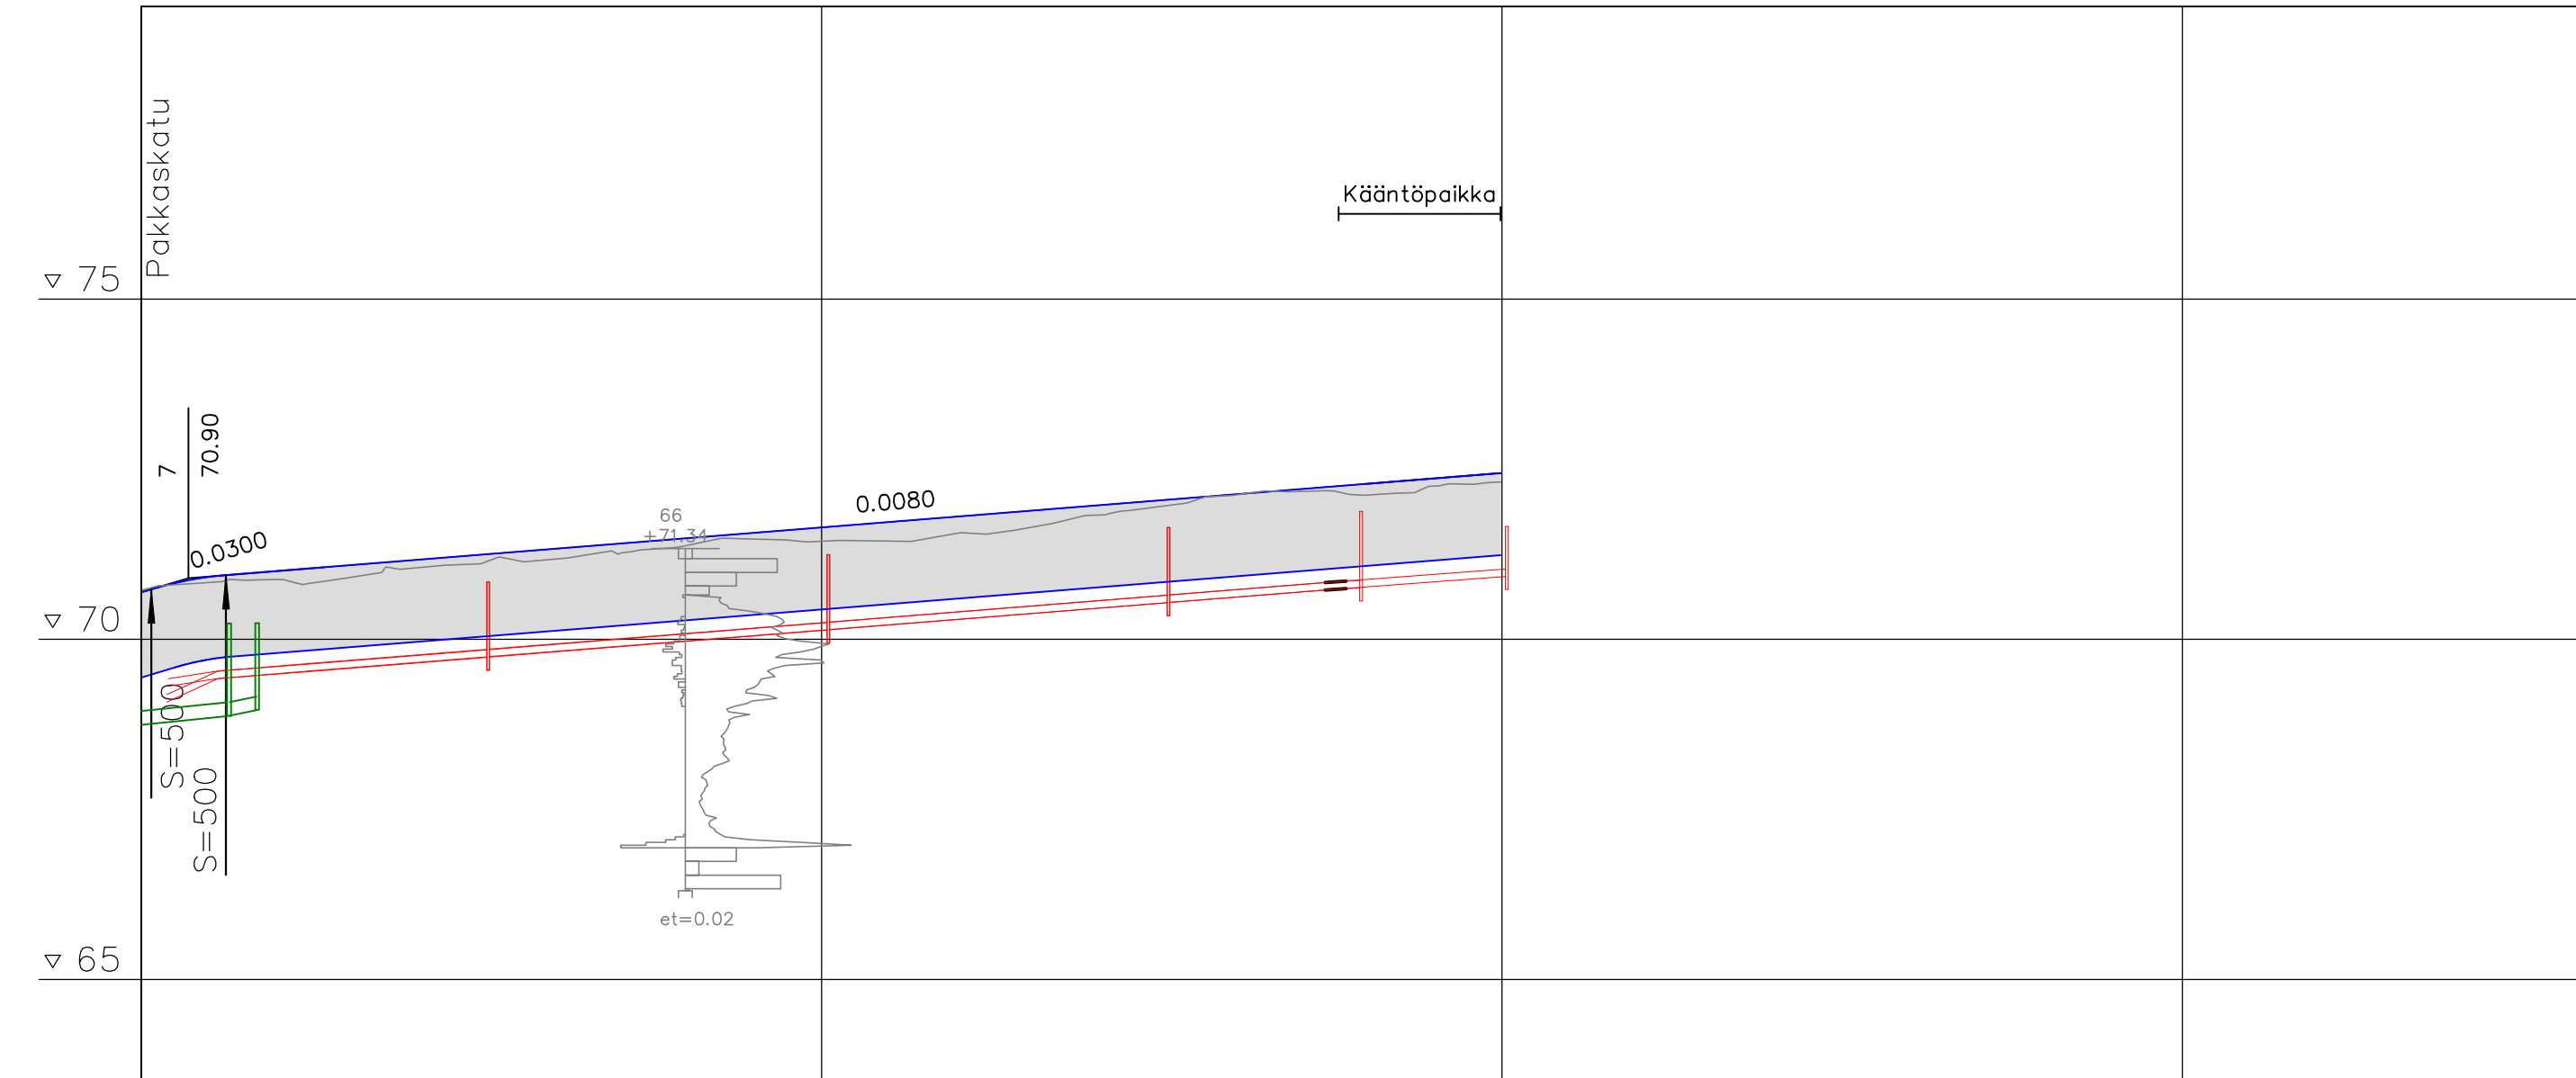


VESIJOHTO, LAEN KORKEUS, MITAT AINE, PAINELUOKKA PAALU	VESIHUOLTO ERILLISEN SUUNNITELMAN MUKAAN																			
HULEVESIVEMÄRI, SISÄPOHJAN KORKEUS MITAT, AINE, LIITOSTAPA, LUJUUSLUOKKA PAALU, KAIVOVÄLI, KALTEVUUS																				
JÄTEVESIVEMÄRI, SISÄPOHJAN KORKEUS MITAT, AINE, LIITOSTAPA, LUJUUSLUOKKA PAALU, KAIVOVÄLI, KALTEVUUS																				
PUTKIEN PERUSTAMISTAPA																				
KAIVANTO																				
PÄÄLLYSRAKENNE																				
MATKA																				
KALTEVUUS / PYÖRISTYSSÄDE	0.12	10.99	12.47	187.33												0.0080				
TASASUIIVAN KORKEUS	70.92	70.92	71.01	71.09	71.17	71.25	71.33	71.41	71.49	71.57	71.65	71.73	71.81	71.89	71.97	72.05	72.13	72.21	72.29	72.37
MAANPINNAN KORKEUS	70.72	70.84	70.88	70.90	71.05	71.11	71.17	71.26	71.38	71.47	71.44	71.45	71.56	71.63	71.83	71.96	72.11	72.17	72.12	72.26
PAALUTUS	0																			
SIVUKALTEVUUS	0.00																			
	qo=qv=0.030																			

Pyrykuja PL 155
Katuluokka 5
Tyyppipoikkileikkaus 1 : 100

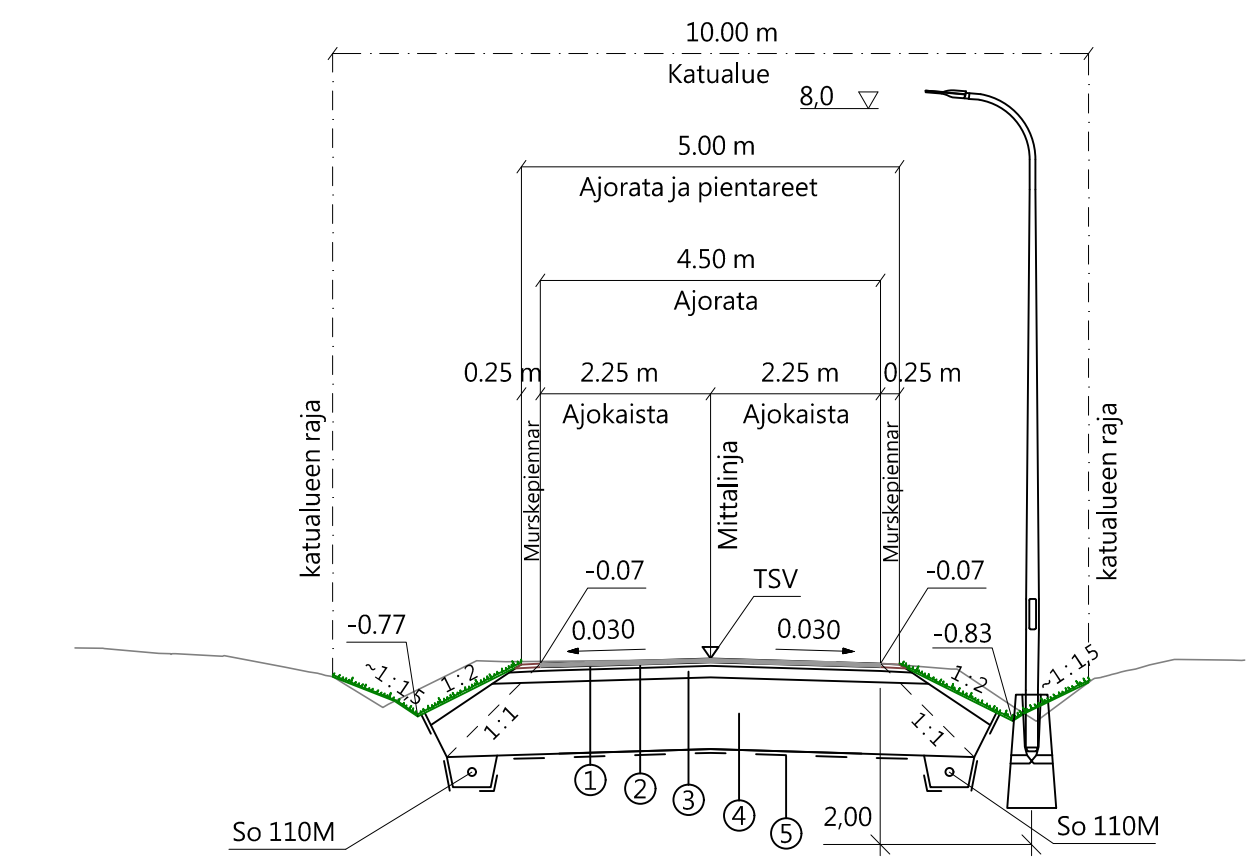

Pyrykuja kääntöpaikka (PL 192)
Katuluokka 5
Tyyppipoikkileikkaus 1 : 100

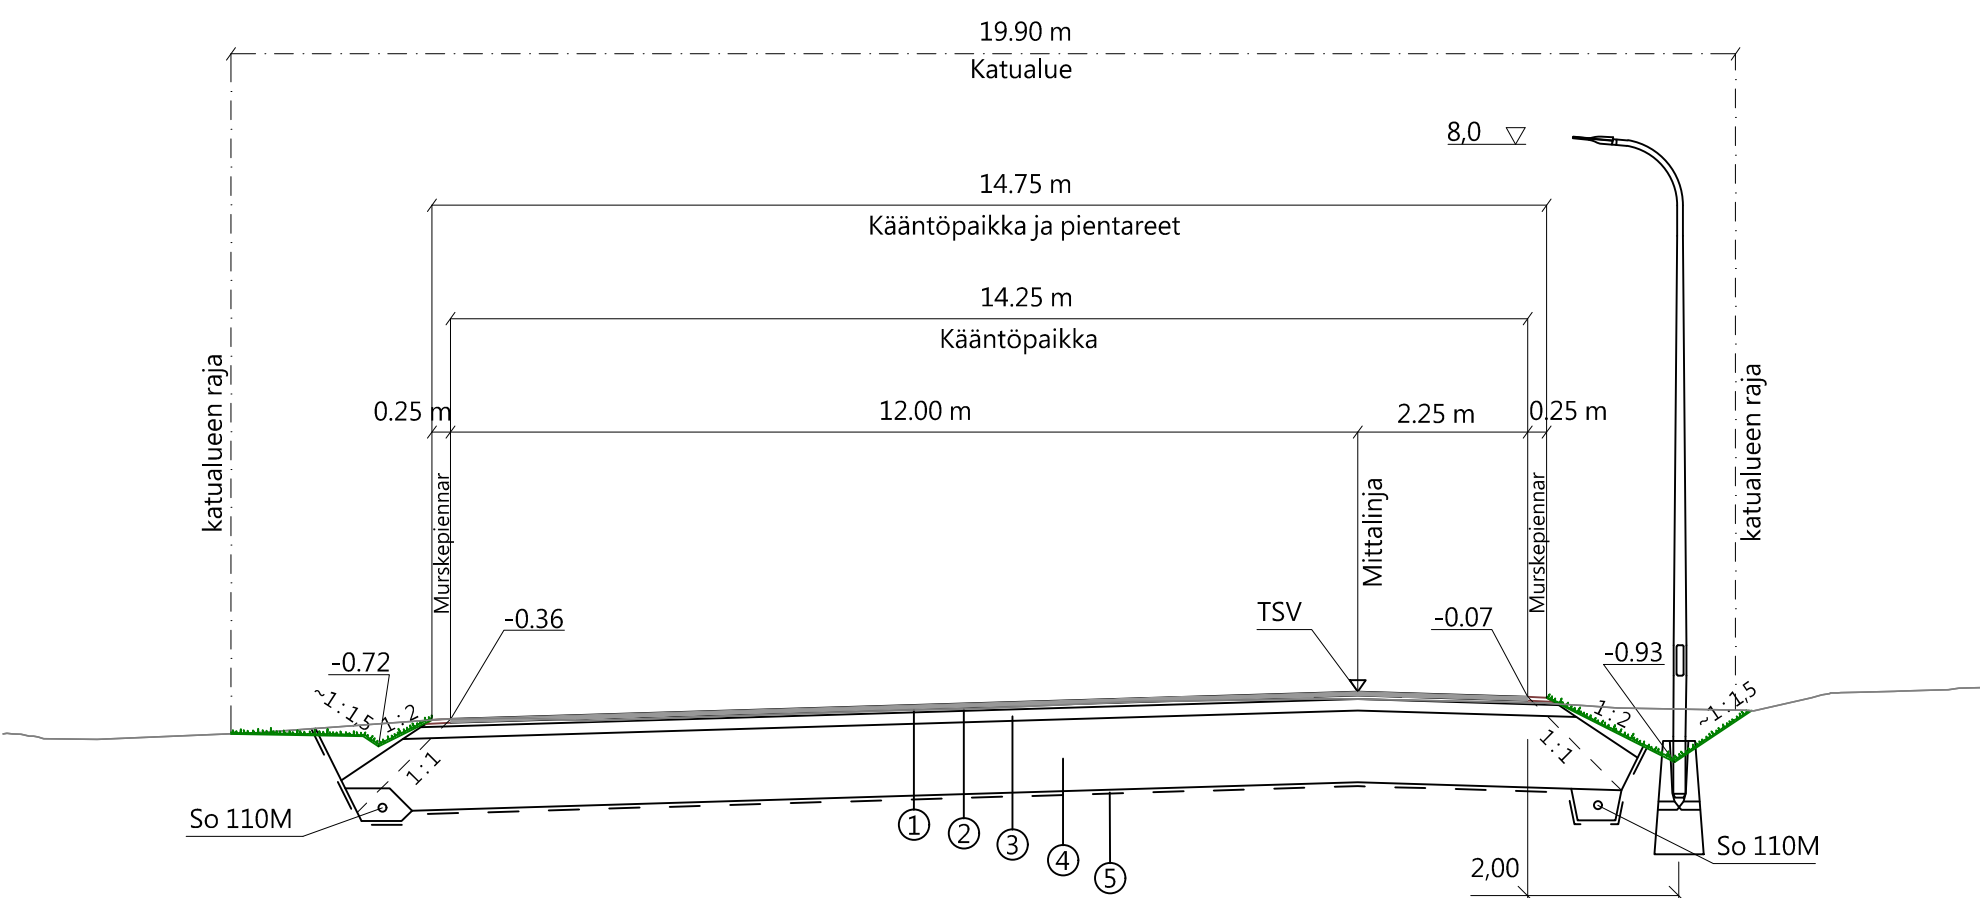

RAKENNEKERROKSET	Ajorata
(1) Päällyste, AB 16/125	5-F
(2) Kantava kerros, murske #0..16	50
(3) Kantava kerros, murske #0..56	150
(4) Tukikerros, murske #0..90	950
(5) Suodantinkangas N3	Kyllä
Yhteensä	1200

VESIHUOLTO ERILLISEN SUUNNITELMAN MUKAAN

Koordinaatti- ja korkeusjärjestelmä: ETRS-GK29, N2000	
Imatran kaupunki	Kaupunkikehitys ja tekniset palvelut
A-INSINÖÖRIT	A-Insinöörit Civil Oy Satakunnankatu 23 A, 33210 Tampere puh. 0207 911 888, www.ains.fi
Virasoja 71	PÄIVÄMÄÄRÄ: 25.02.2022 PIRUSTUSNUMERO: 3265-9
Pyrykuja plv 0-200 Rakennussuunnitelma	PIIRTAJA: Antti Rantanen SUUNNITTELIJA: Antti Rantanen PROJEKTIPÄÄLLIKKÖ: Jukka Tikkamäki HYVÄKSYNYÄ
Pituusleikkaus ja tyyppipoikkileikkaus	MITTAKAAVA: 1:1000 / 1:100 KANSIO: 1:100