





RAITTI KÄRRYKUJA - HEVOSSUONTIE
PITUUSLEIKKAUS 1:1000/1:100

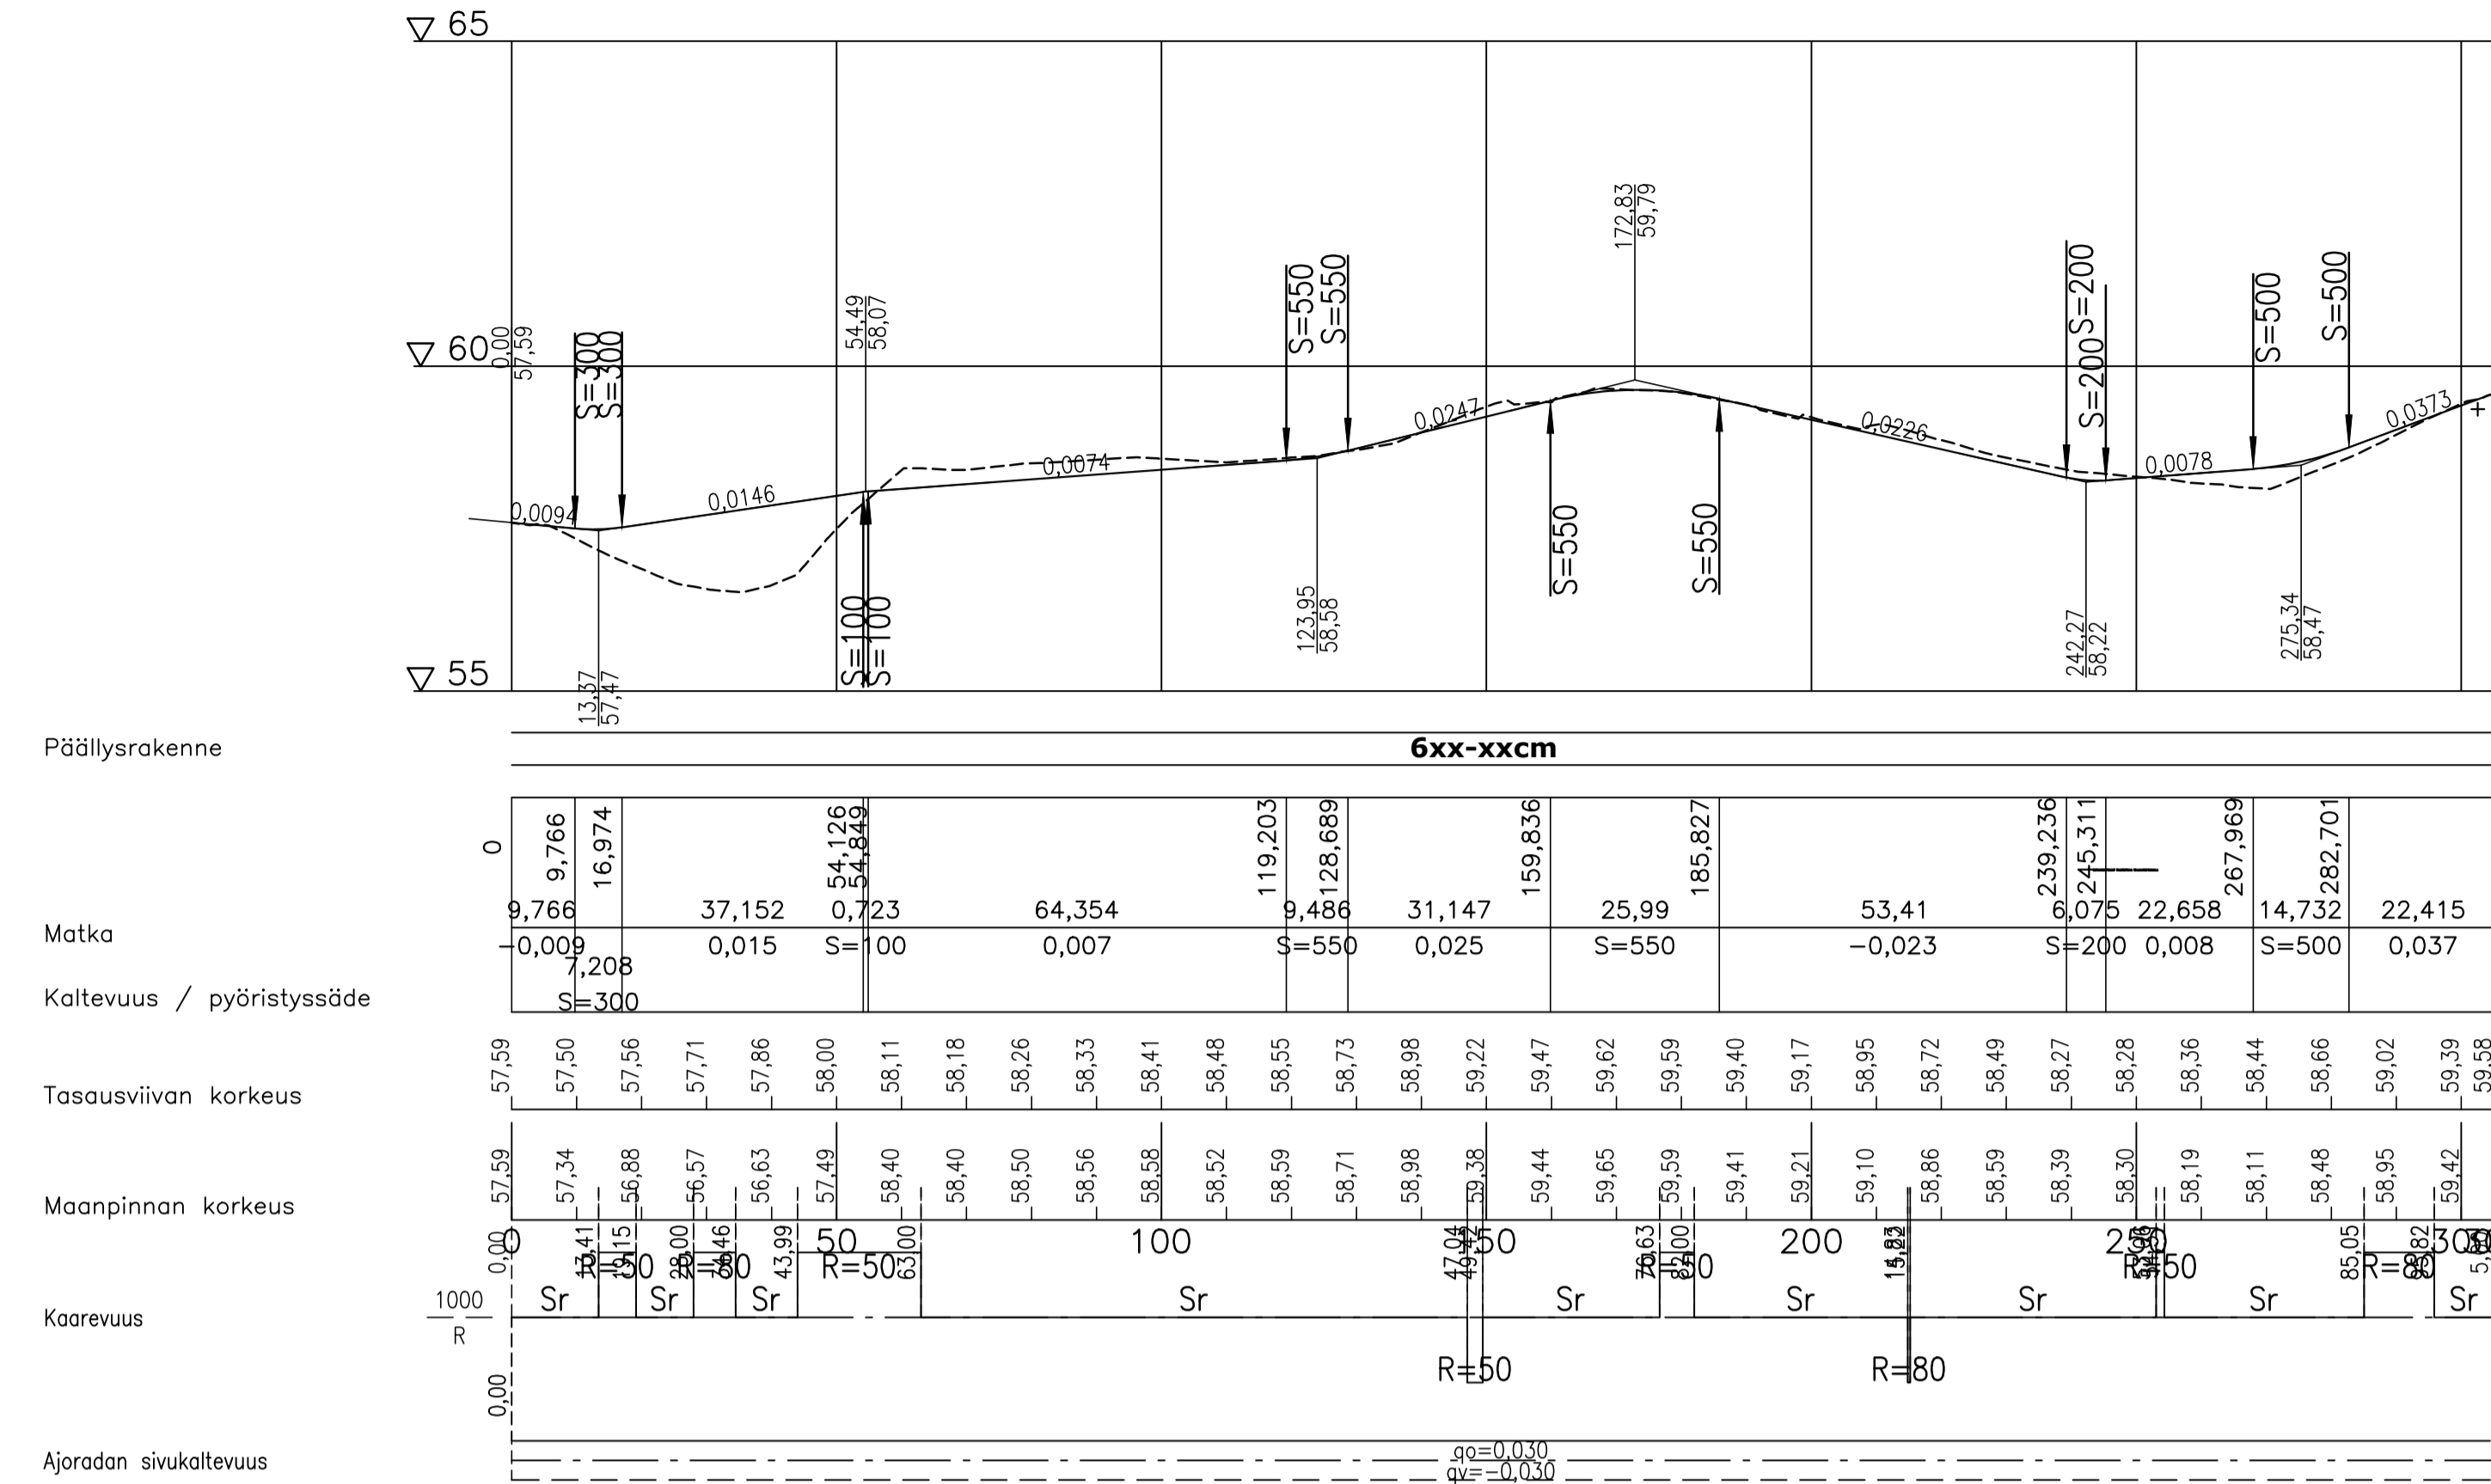


RAITTI KÄRRYKUJA - HEVOSSUONTIE
TYYPPIPOIKKILEIKKAUS 1:100 (PL120)

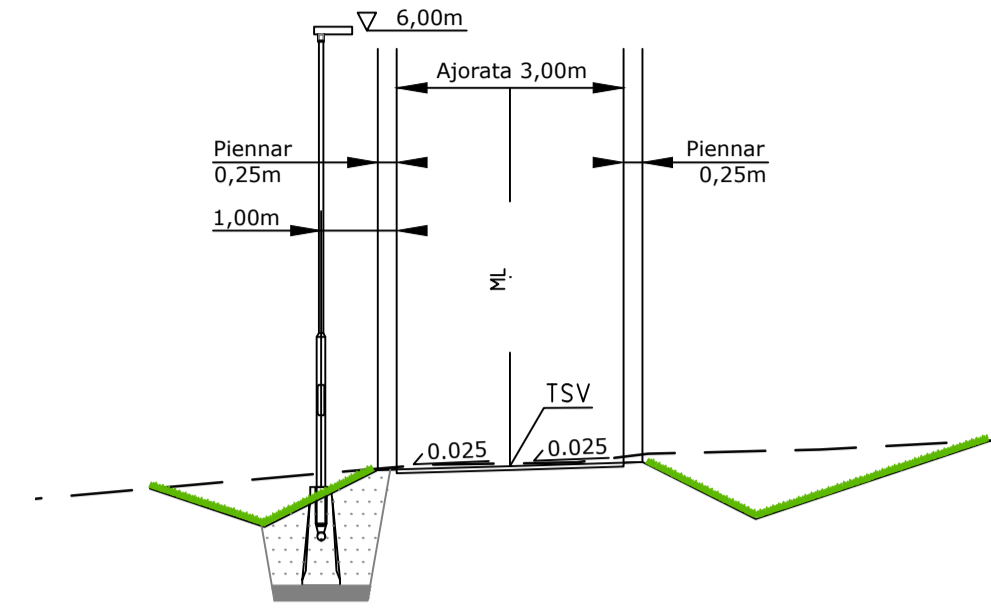


RAITTI RAINIONKUJA - REKIKATU
PITUUSLEIKKAUS 1:1000/1:100

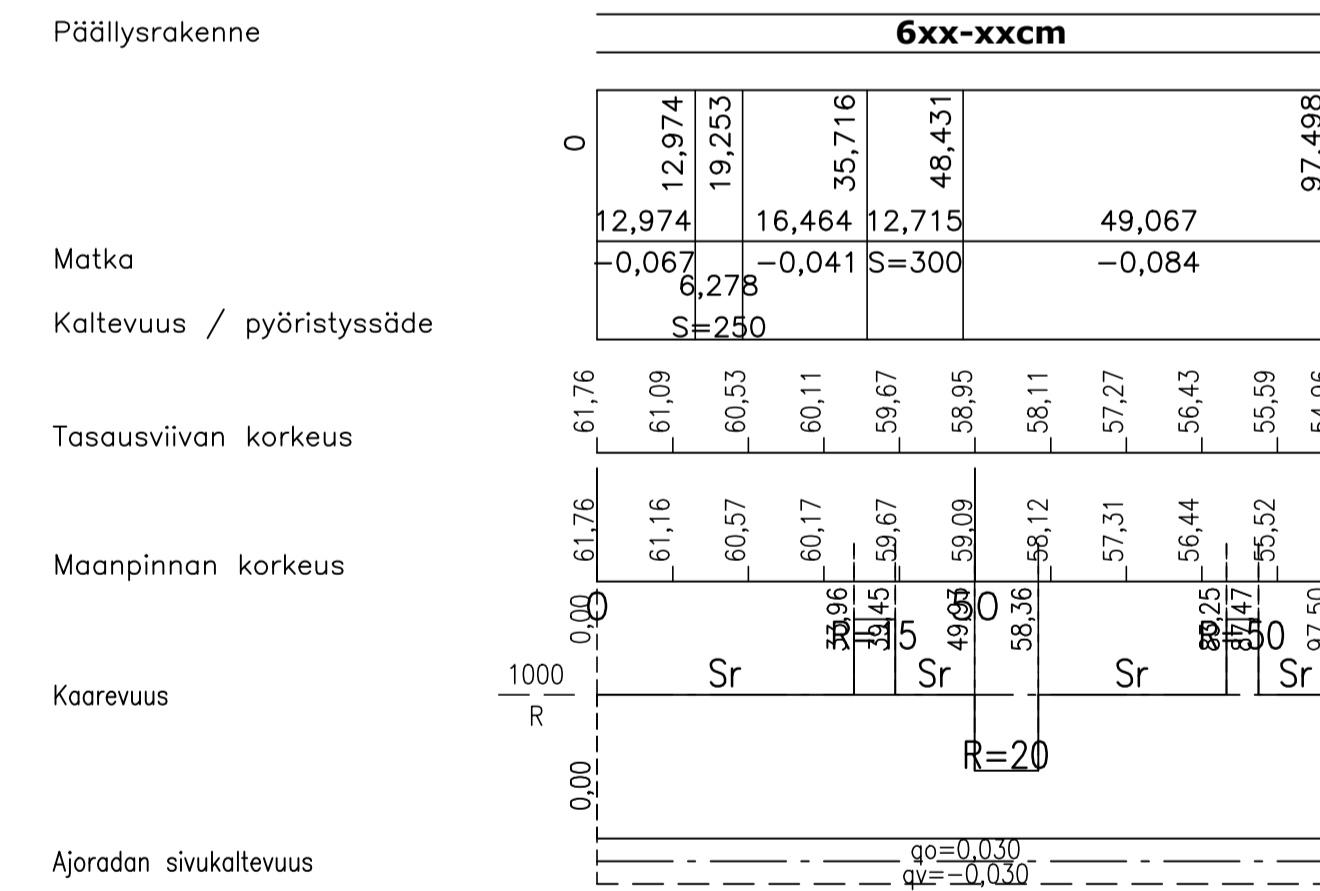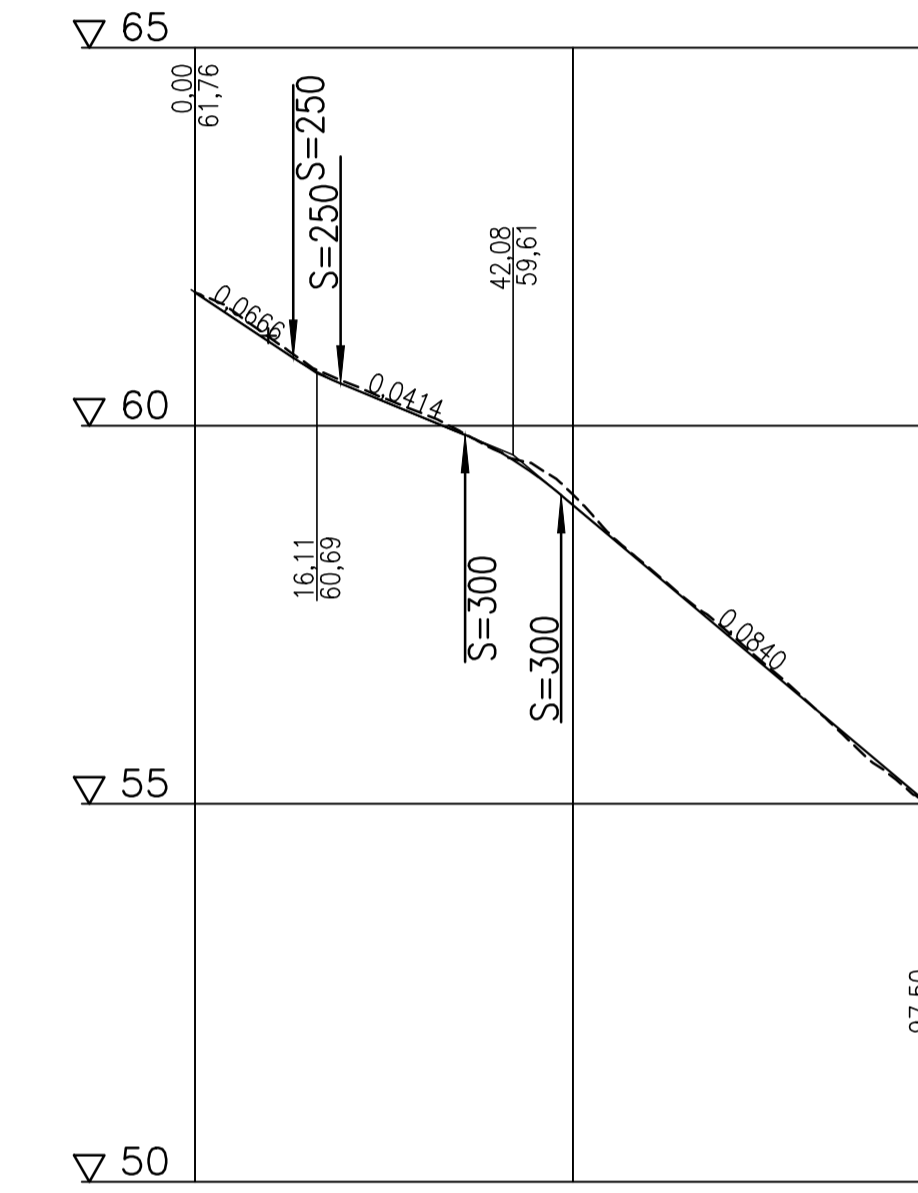


RAITTI KÄRRYKUJA - VIIPURINTIE
PITUUSLEIKKAUS 1:1000/1:100

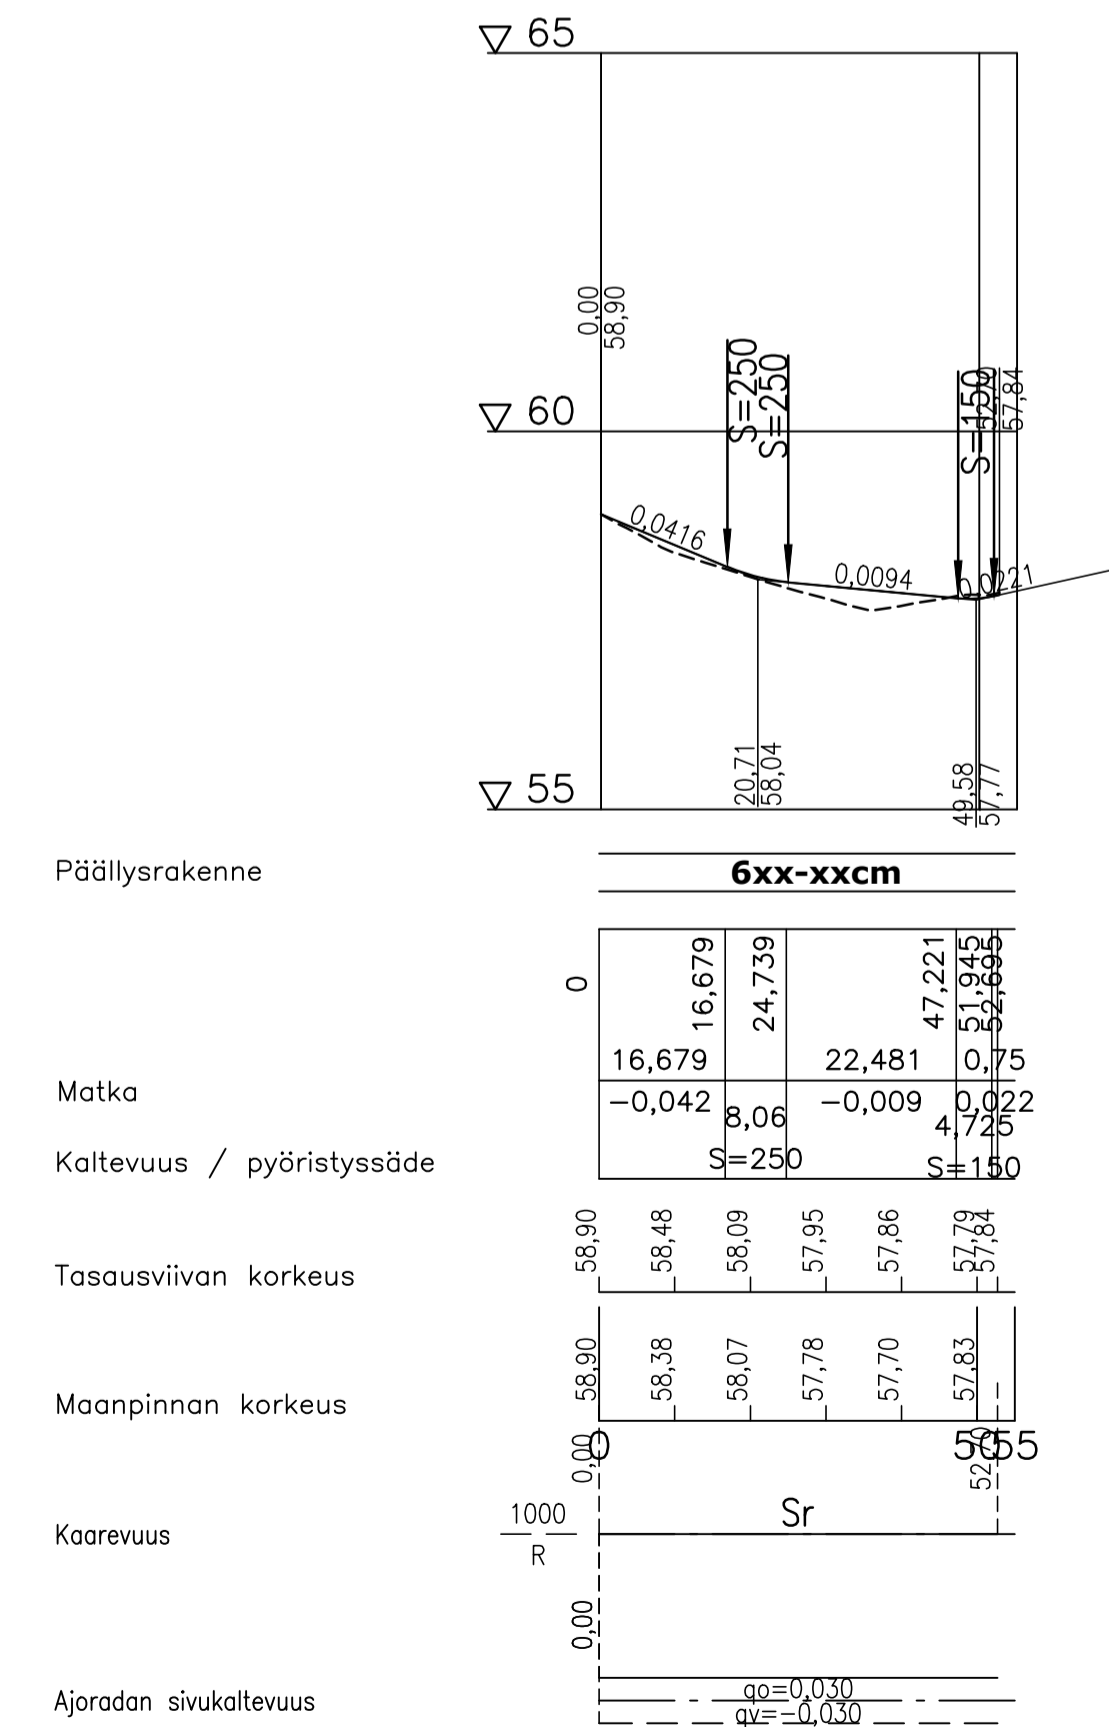


RAITTI KÄRRYKUJA - VIIPURINTIE
TYYPPIPOIKKILEIKKAUS 1:100 (PL10)

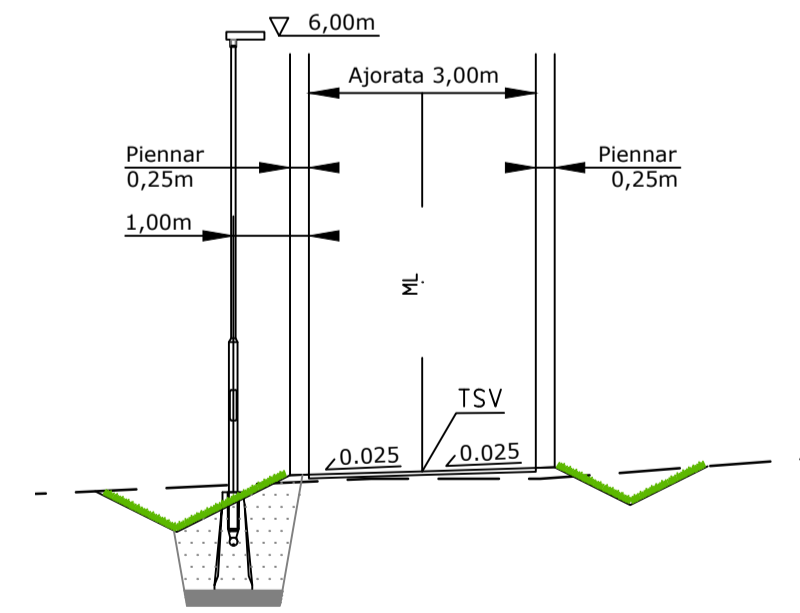


RAITTI KÄRRYKUJA - REKIKATU
PITUUSLEIKKAUS 1:1000/1:100

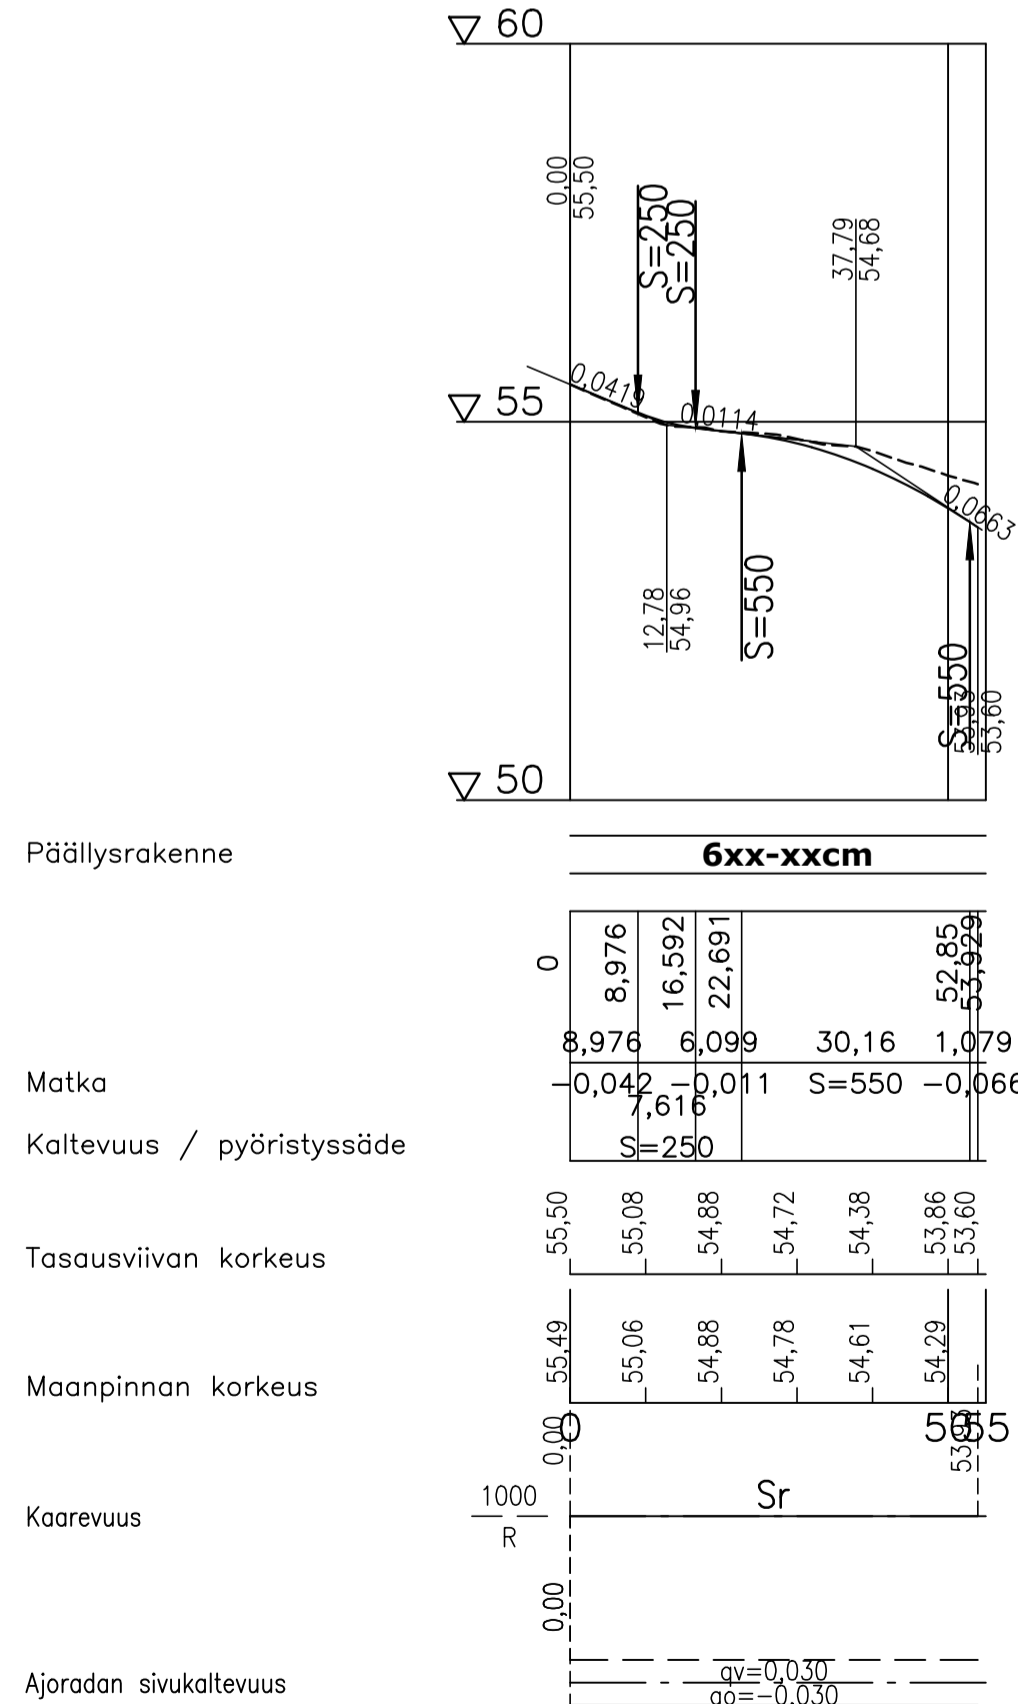

RAITTI KÄRRYKUJA - REKIKATU
TYYPPIPOIKKILEIKKAUS 1:100 (PL30)

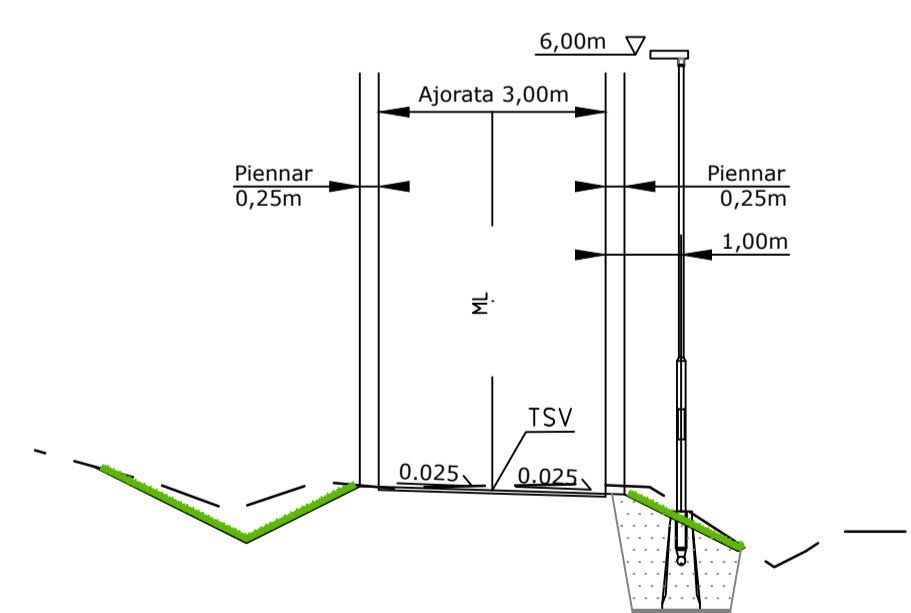

RAITTI RAINIONKUJA - REKIKATU
TYYPPIPOIKKILEIKKAUS 1:100 (PL20)

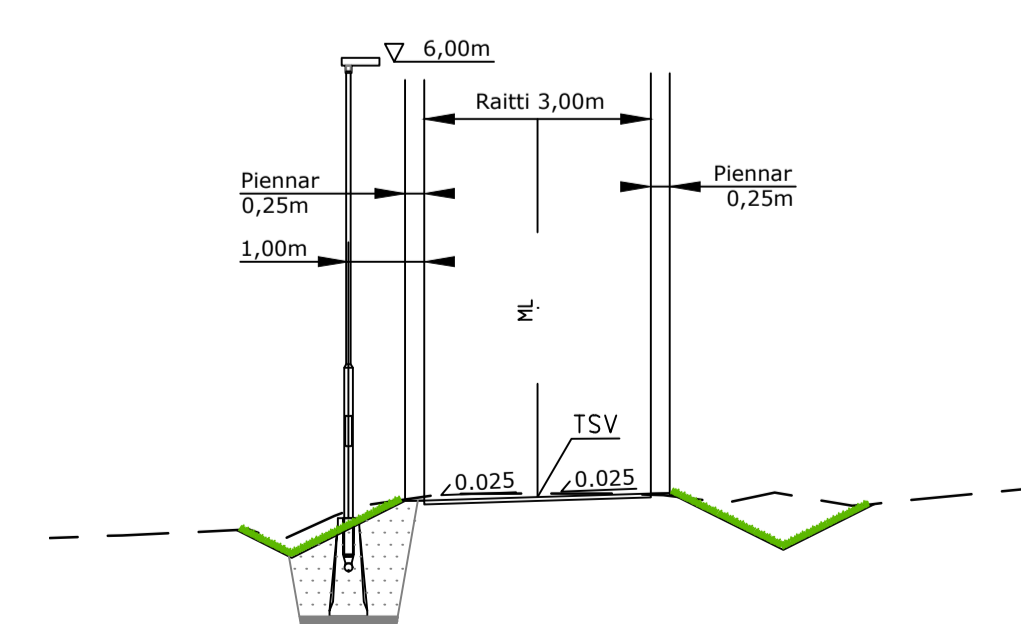

Koordinaattitiet: ETRS-GK29, korkeusjärjestelmä: N2000, N2000 + N43 + 0,24m

	Kaupunkikehitys ja tekniset palvelut	
	MELTOLA	
Raitit Katusuunnitelma	Päiväys	31.03.2022
	Piirustusnumero	3267-13
Pituusleikkaus Tyypipoikkileikkaus	Mittakaava	1:1000/1:100
	Kansio	1:100

Meltola raitit	Ramboll Laserkatu 6 53850 Lappeenranta puh. 020 755 611	Suunn. TKA 1510065860	Työno. PIRUSTUSNUMERO 3267-13	Tiedosto
ANUKO		Piirust. PETRA	Muutos PETRA	31.03.2022