



PITUUSLEIKKAUS 1:1000/1:100

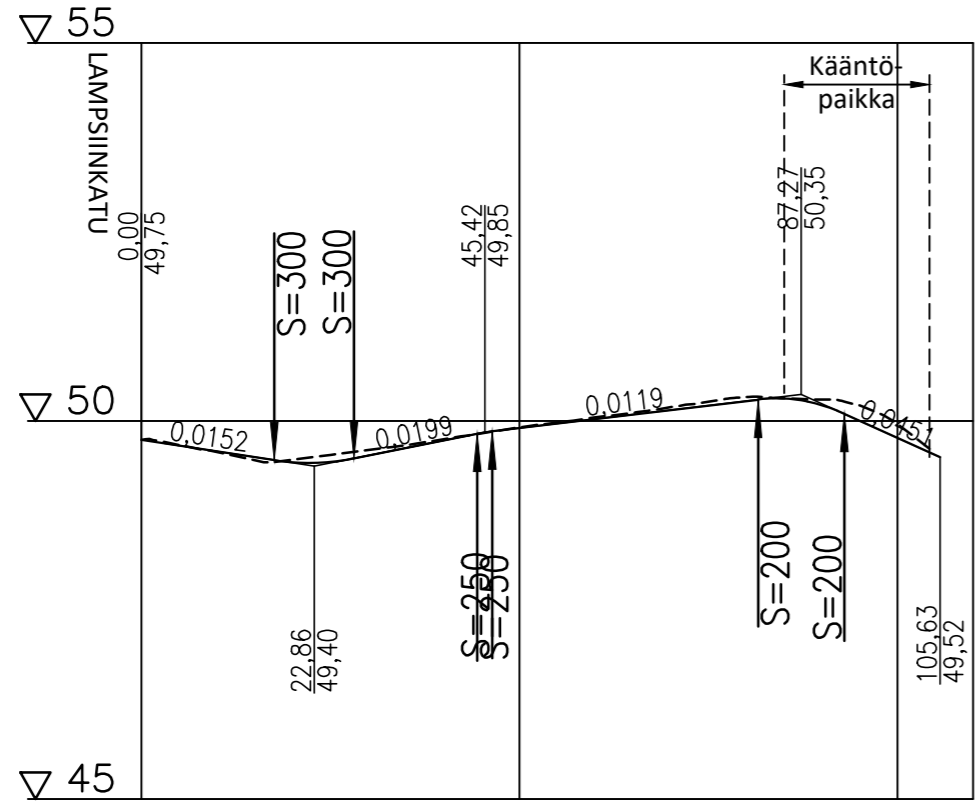

TYYPPIPOIKKILEIKKAUS 1:100 (PL30)

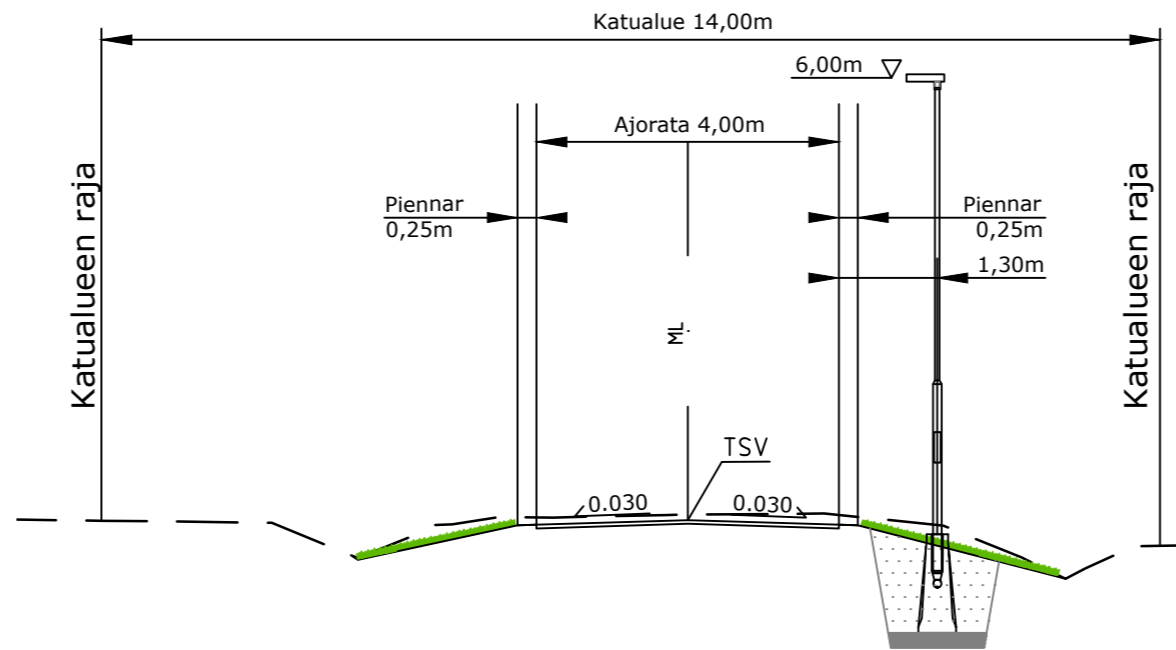

Päällysrakenne
Putkien perustamistapa

5xx-xxcm
Vesihuolto erillisen suunnitelman mukaisesti

Matka	0	17,58	28,131	44,418	46,421	81,57	92,961	105,628				
Kaltevuus / pyöristyssäde	17,58	16,288	2,003	0,012	11,39	12,667						
Tasausviivan korkeus	49,75	49,60	49,45	49,54	49,74	49,90	50,02	50,14	50,26	50,20	49,77	49,52
Maanpinnan korkeus	49,75	49,59	49,49	49,61	49,76	49,92	50,04	50,18	50,31	50,28	49,96	
Kaarevuus	0,00			50			64,98	69,92	75,98	85,15	92,967	100,110
Ajoradan sivukaltevuus												

Koordinaattiluoletto ETRS-GK29, korkeusjärjestelmä N2000. N2000 = N43 + 0,24m

	Kaupunkikehitys ja tekniset palvelut	
	MELTOLA	PÄIVÄMÄÄRÄ 31.03.2022
Kelkkakuja Katusuunnitelma	PIIRTÄNYT	
	SUUNNITELLUT	
	TARKASTANUT	
Pituusleikkaus Tyypipoikkileikkaus	MITTAKAAVA 1:1000/1:100	KANSIO 1:100

Kelkkakuja			
	Ramboll Laserkatu 6 53850 Lappeenranta puh. 020 755 611	Suunn. ala TKA 1510065860	Tiedosto
		Piirustusno 3267-2	Piirustuksia Muutos
hyv. ANUKO	suunn. PETRA	piirt. PETRA	pvm 31.03.2022

Q:\Projektit\2021\Imatran_kaupunki\1510065860_Meltolan_alueenraus\Suunn\1510065860_Meltola_UA1_KS.dwg