


SUO

Koordinaatisto ETRS-GK29, korkeusjärjestelmä N2000

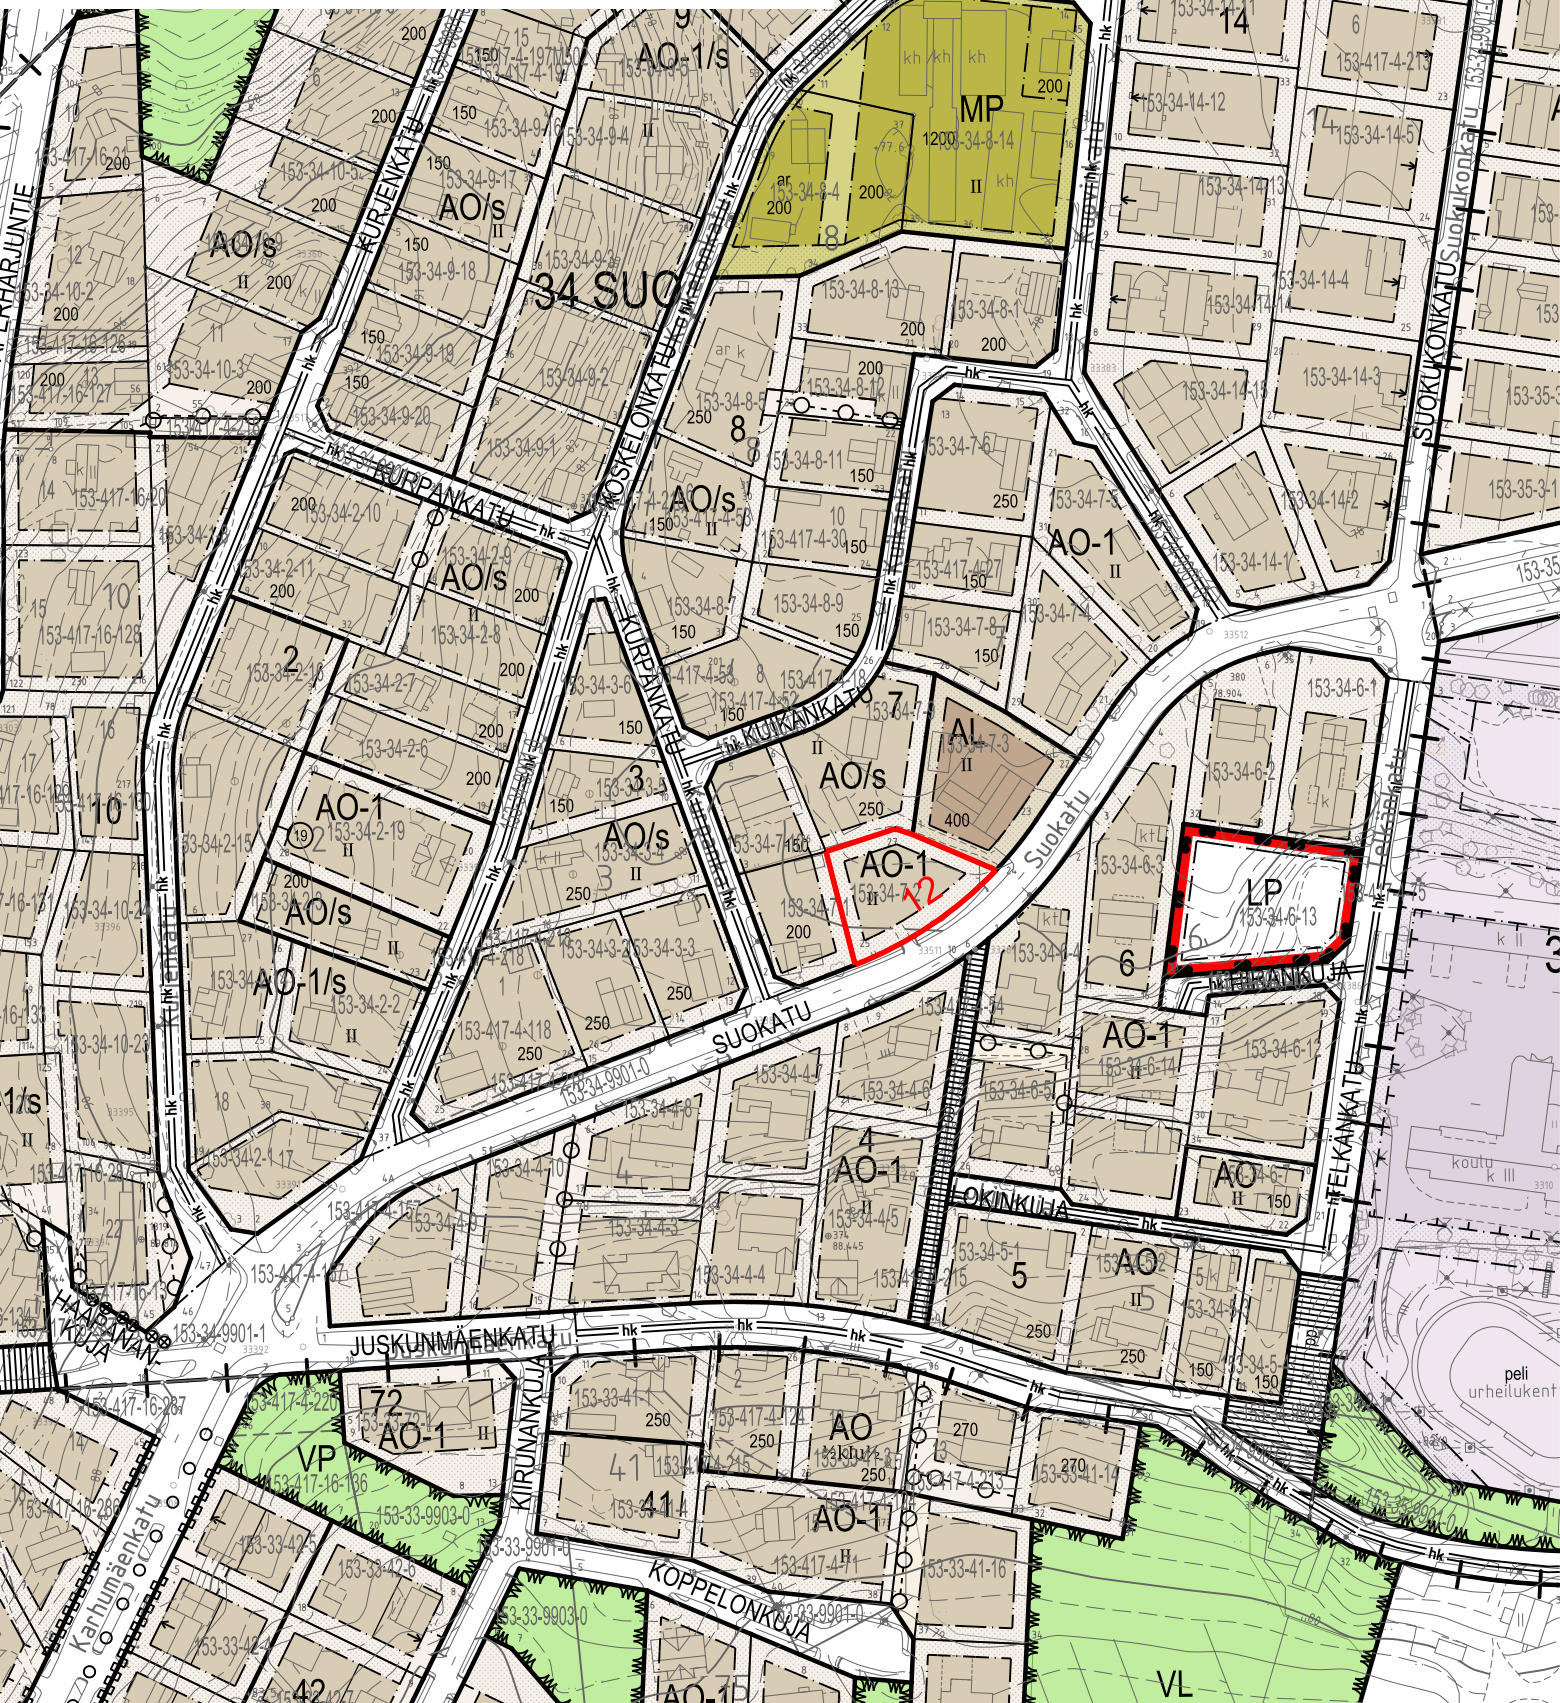

kiint.tunnus
153-34-7-2

osoite
Suokatu 12

pinta-ala
916 m²

rak.oikeus
250 k-m²

hinta
5322 €

Huom. Tontilla on ollut rakennuksia