


MUSTALAMPI

Koordinaatisto ETRS-GK29, korkeusjärjestelmä N2000

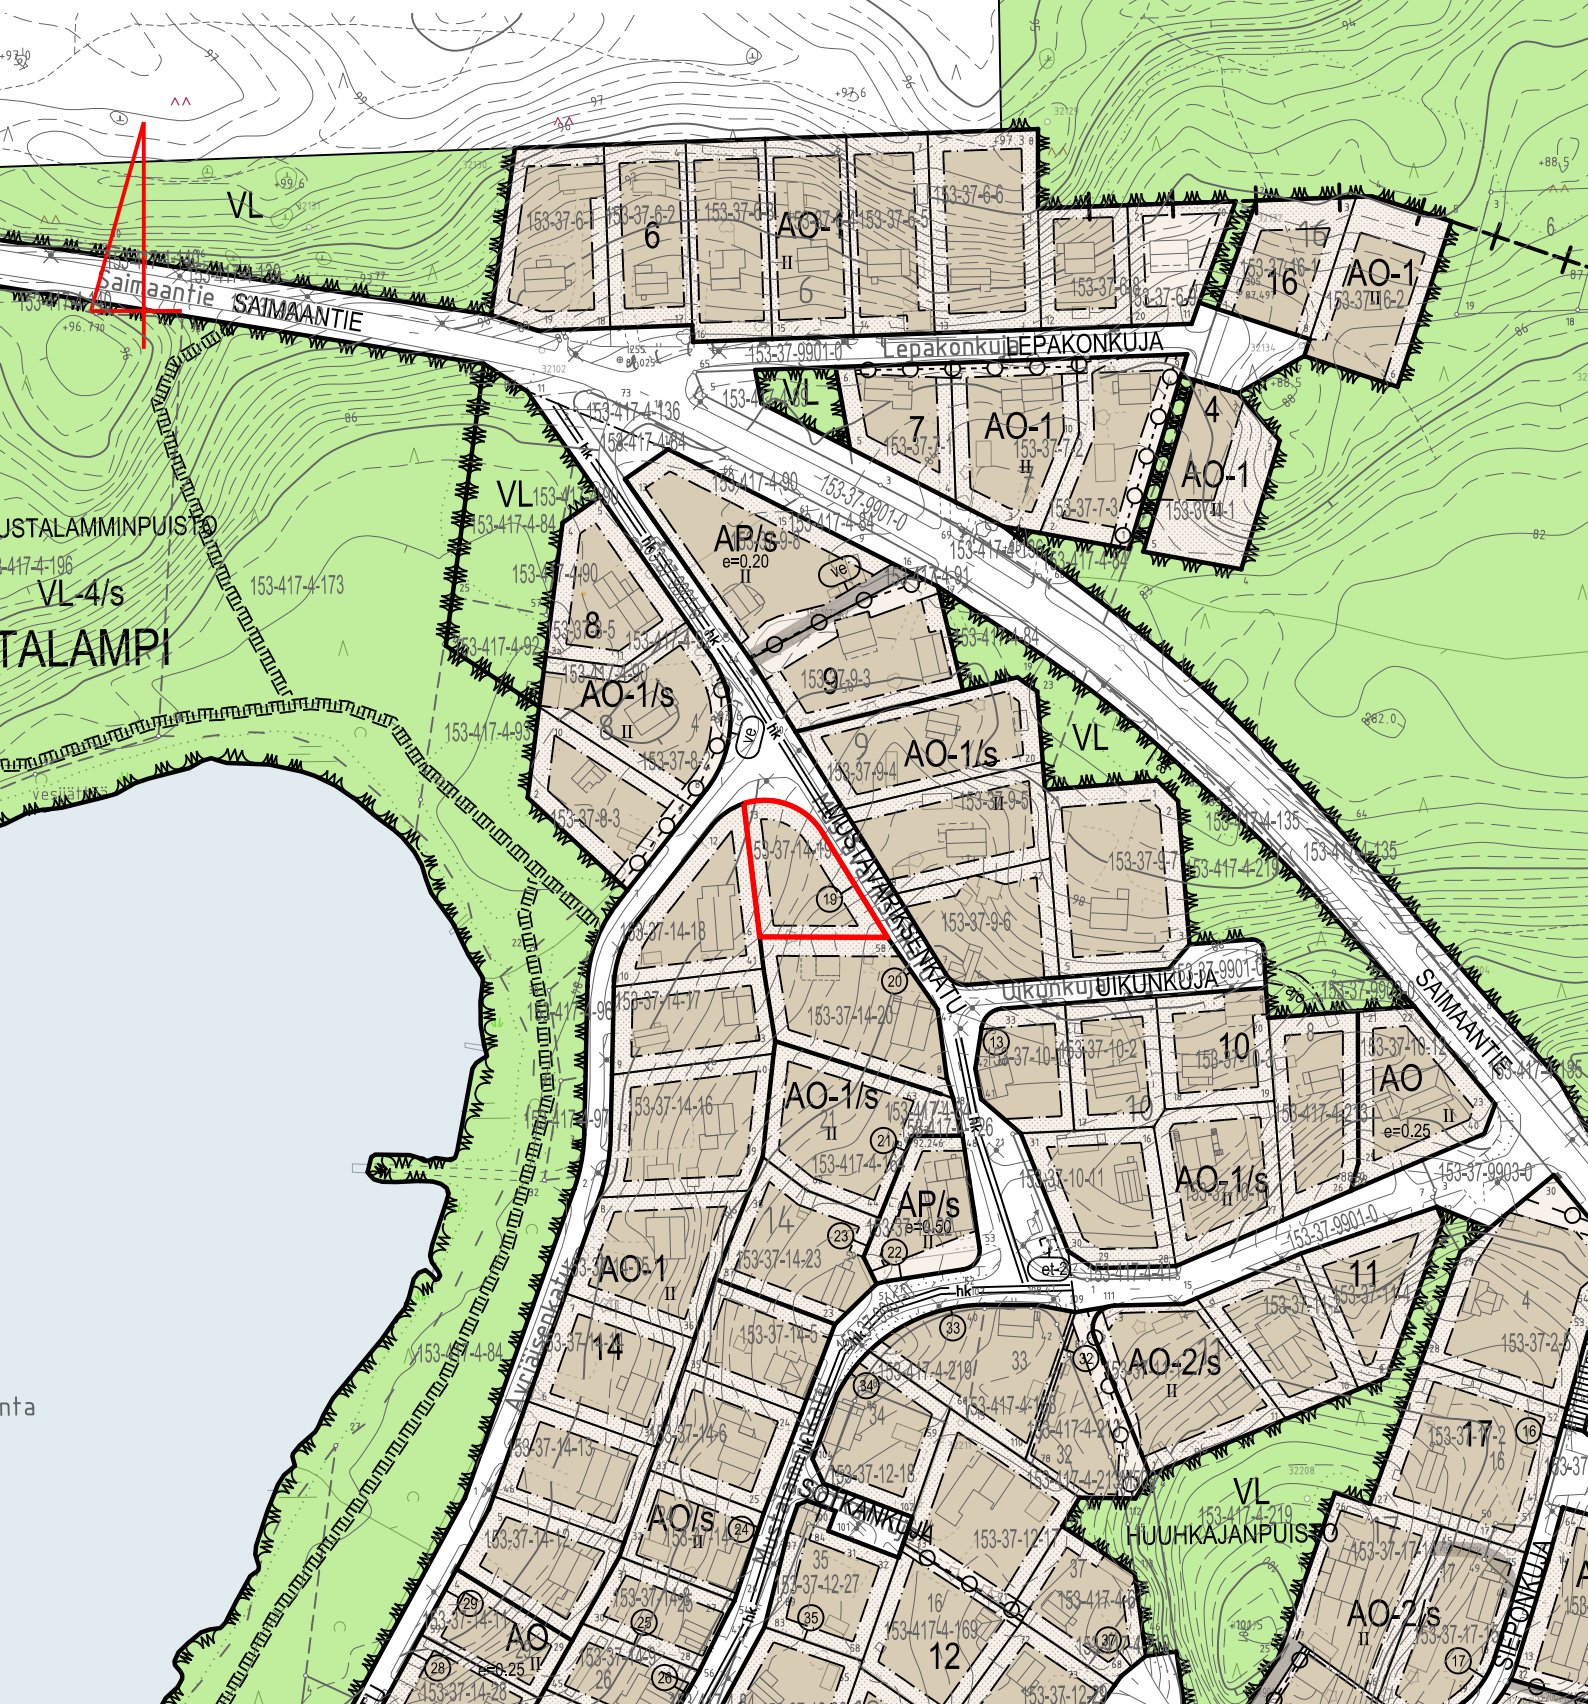

kiint.tunnus
153-37-14-19

osoite
Mustavariksenkatu 8

pinta-ala
878 m²

rak.oikeus
250 k-m²

hinta
6256,00 €