

KRUUNUPIUSTON KEHITTÄMINEN- IMATRAN KAUPUNKI

YLEISSUUNNITELMA

SUUNNITELMA-ALUEEN ANALYYSI / KEHITTÄMISEN PERIAATTEET

PATOVALLINPIUISTO

- hoitoluokka A2-A3 / C2
- portti toiminnalliselle ja historialliselle alueelle
- tasapaksu ja tylsä
- > jaksotus lyhyempiin ja toisitaan erilaisiin osiin
- tavoitteena 20-30 -lukujen henki
- kosteikko tien reunaan?

KOSKIPUISTO

- hoitoluokka A2
- toiminnallinen keskus
- tärkeä alue puistoalueiden ja keskustan saumakohdassa
- mahdollinen koskinäytöskatsomon sijoituspaikka

PATOPUISTO

- hoitoluokka A1-A2
- tavoitteena 20-30 -lukujen henki
- hoidettu ja kulutusta kestävä puistomainen kokonaisuus
- vanhat rakenteet kuten tukinuiitoränni rekunstruoidaan

KRUUNUPIUISTO

- hoitoluokka A1
- tavoitteena 1900 -luvun alun ilme
- näkymien avaus puistokäytävältä koskeen
- puuston voimakas harventaminen
- portaiden uusiminen

VALTIONHOTELLINPIUISTO

- hoitoluokka A1
- tavoitteena 1900 -luvun henki
- liittäminen paremmin kaupunkirakenteeseen
- edusaukio hotellin ja lottamuseon väliin
- eteläosasta kehitetään jalopuuvaltainen kylpyläpuisto

MUINAISUOMANPIUISTO

- hoitoluokka C5
- ominaispiirteiden korostus
- erämaamaisuuden säilyttäminen
- opasteet ja reitit
- kestävät rakenteet ja ratkaisut
- veden äärelle pääsyn mahdollistaminen

KESÄTEATTERINPIUISTO

- hoitoluokka A2-A3/ B2
- toimii porttina kulttuurihistorialliselle alueelle
- uusi silta
- sähkölinjojen alue kehitetään kulttuurimaisemaksi
- tutkitaan pysäköintialueen sijoitusmahdollisuutta
- pysyvä huolto-/varastorakennus
- voimajohtopylväiden kohdevalaisu

ONNELANLEHTO

- hoitoluokka C5
- näkymien avaus
- opasteet + onkilaituri
- ominaispiirteiden korostaminen
- valaistus
- siltayhteys kosken yli
- talvitoiminnan kehittäminen

IVONIEMI


- hoitoluokka C2
- täyttöalueen kehittäminen houkuttelevammaksi
- näköalapaikkojen muodostaminen
- puroympäristön kehittäminen
- kestävät rakenteet

VALAISTUS

- yhtenäinen valaisintyyppi koko alueelle
- pääreitti valaistaan lyhtyvalaisimella
- muualla valaistaan puistojen muotoja ja arkkitehtuuria
- siltojen valaistus suunnitellaan ympäröivään alueeseen sopivaksi

RAKENTEET

- huvimajat kunnostetaan
- portaikot uusitaan luonnonkivisiksi
- kaiteet kunnostetaan
- Kruunupuiston historialliset rajat merkitään maastoon
- riippusilta kosken yli

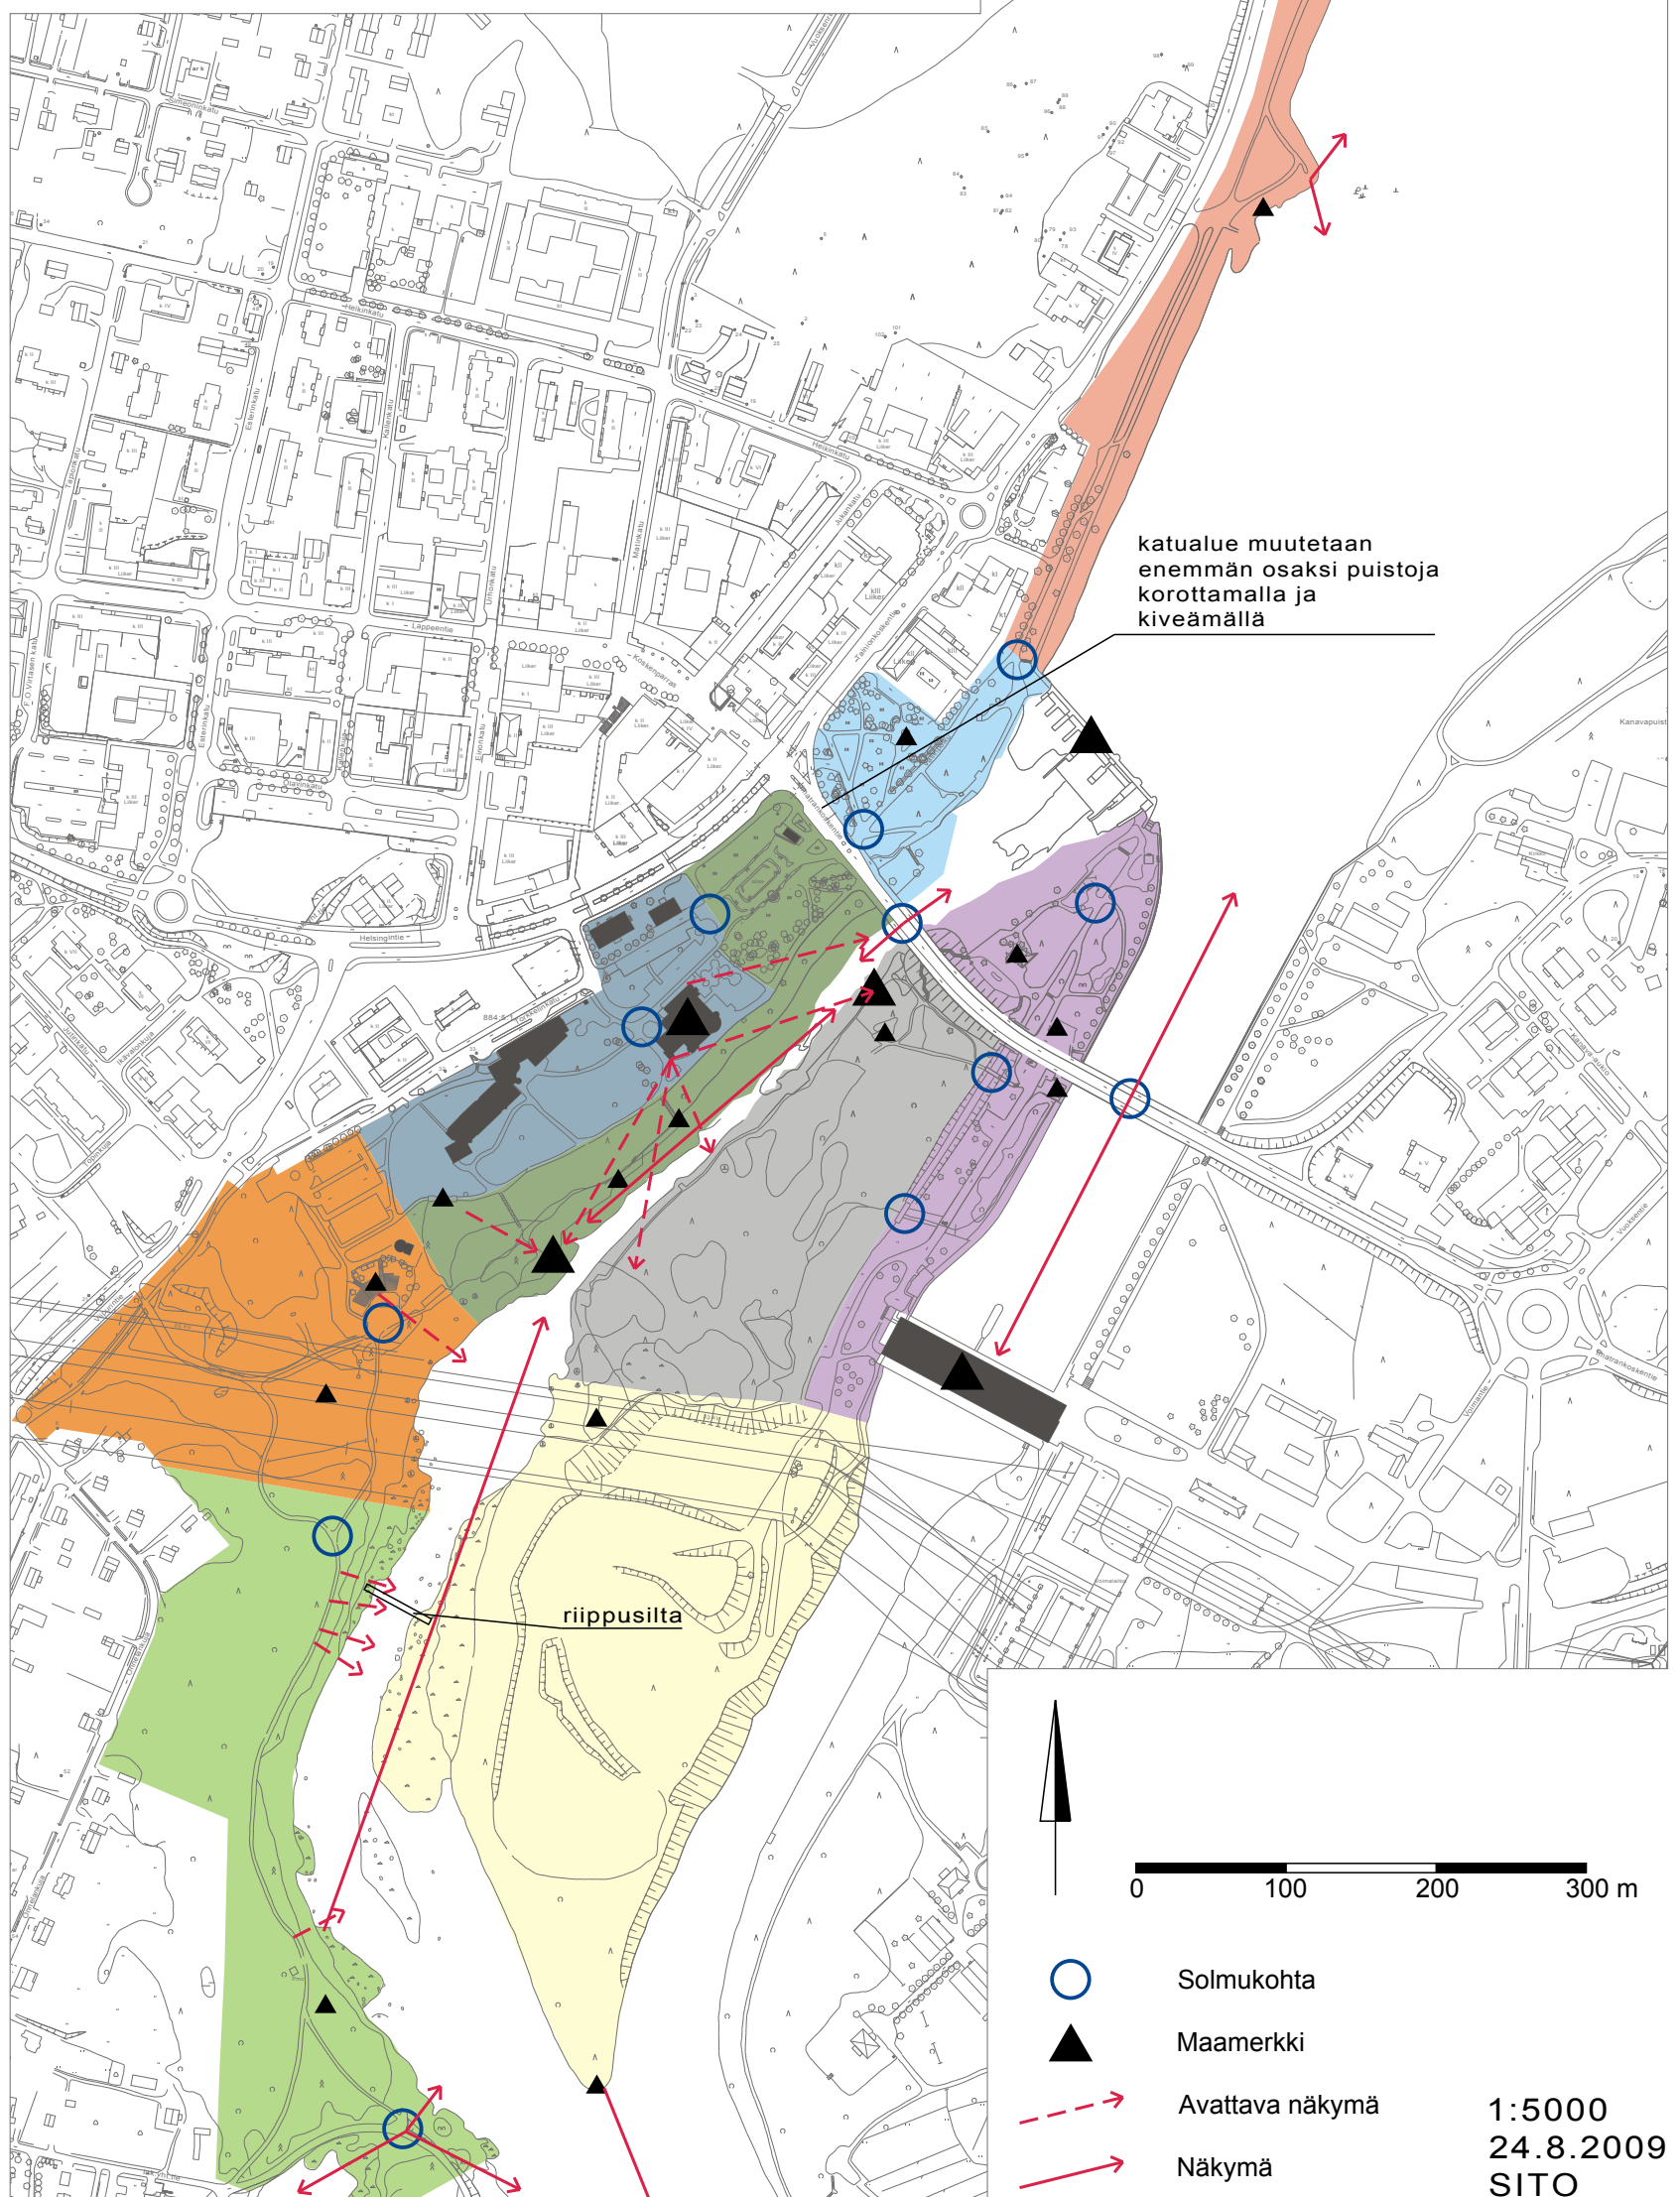

1:5000
24.8.2009
SITO