


10.4.2024 9.38.16

Liitekartta 1.
Kaupungingeodeetin päätös
10.4.2024 § 21
Koordinaatisto ETRS-GK29
Korkeusjärjestelmä N2000

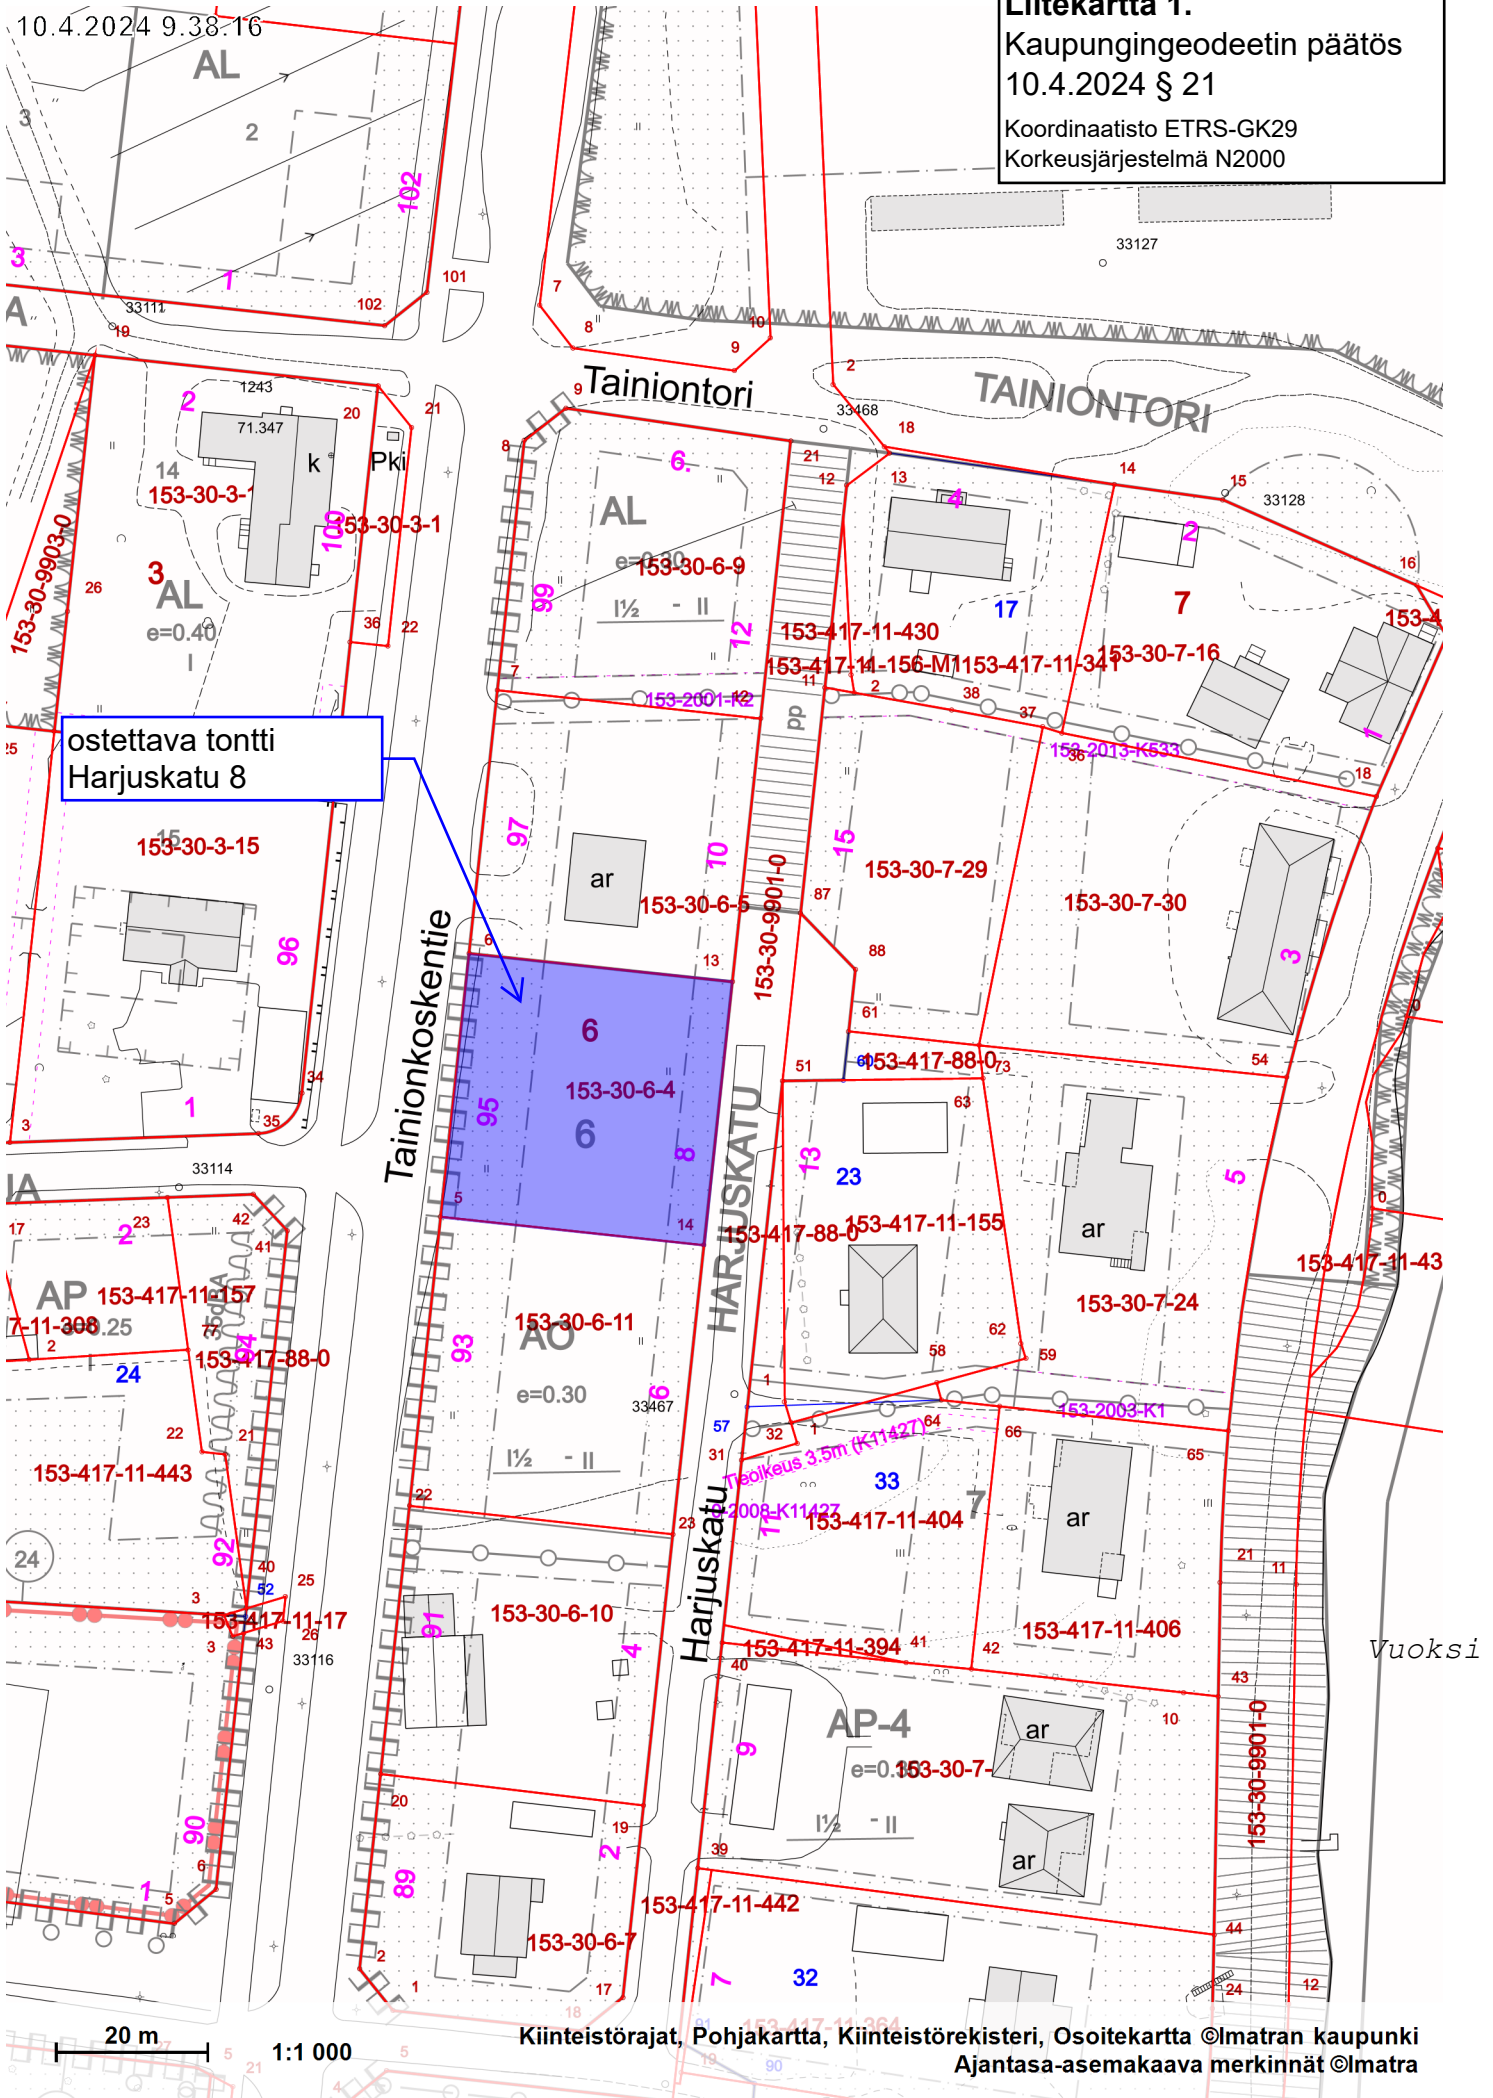

ostettava tontti
Harjuskatu 8

20 m

1:1 000

Kiinteistörajat, Pohjakartta, Kiinteistörekisteri, Osoitekartta ©Imatran kaupunki
Ajantasa-asemakaava merkinnät ©Imatra