


27.3.2024 11.07.57

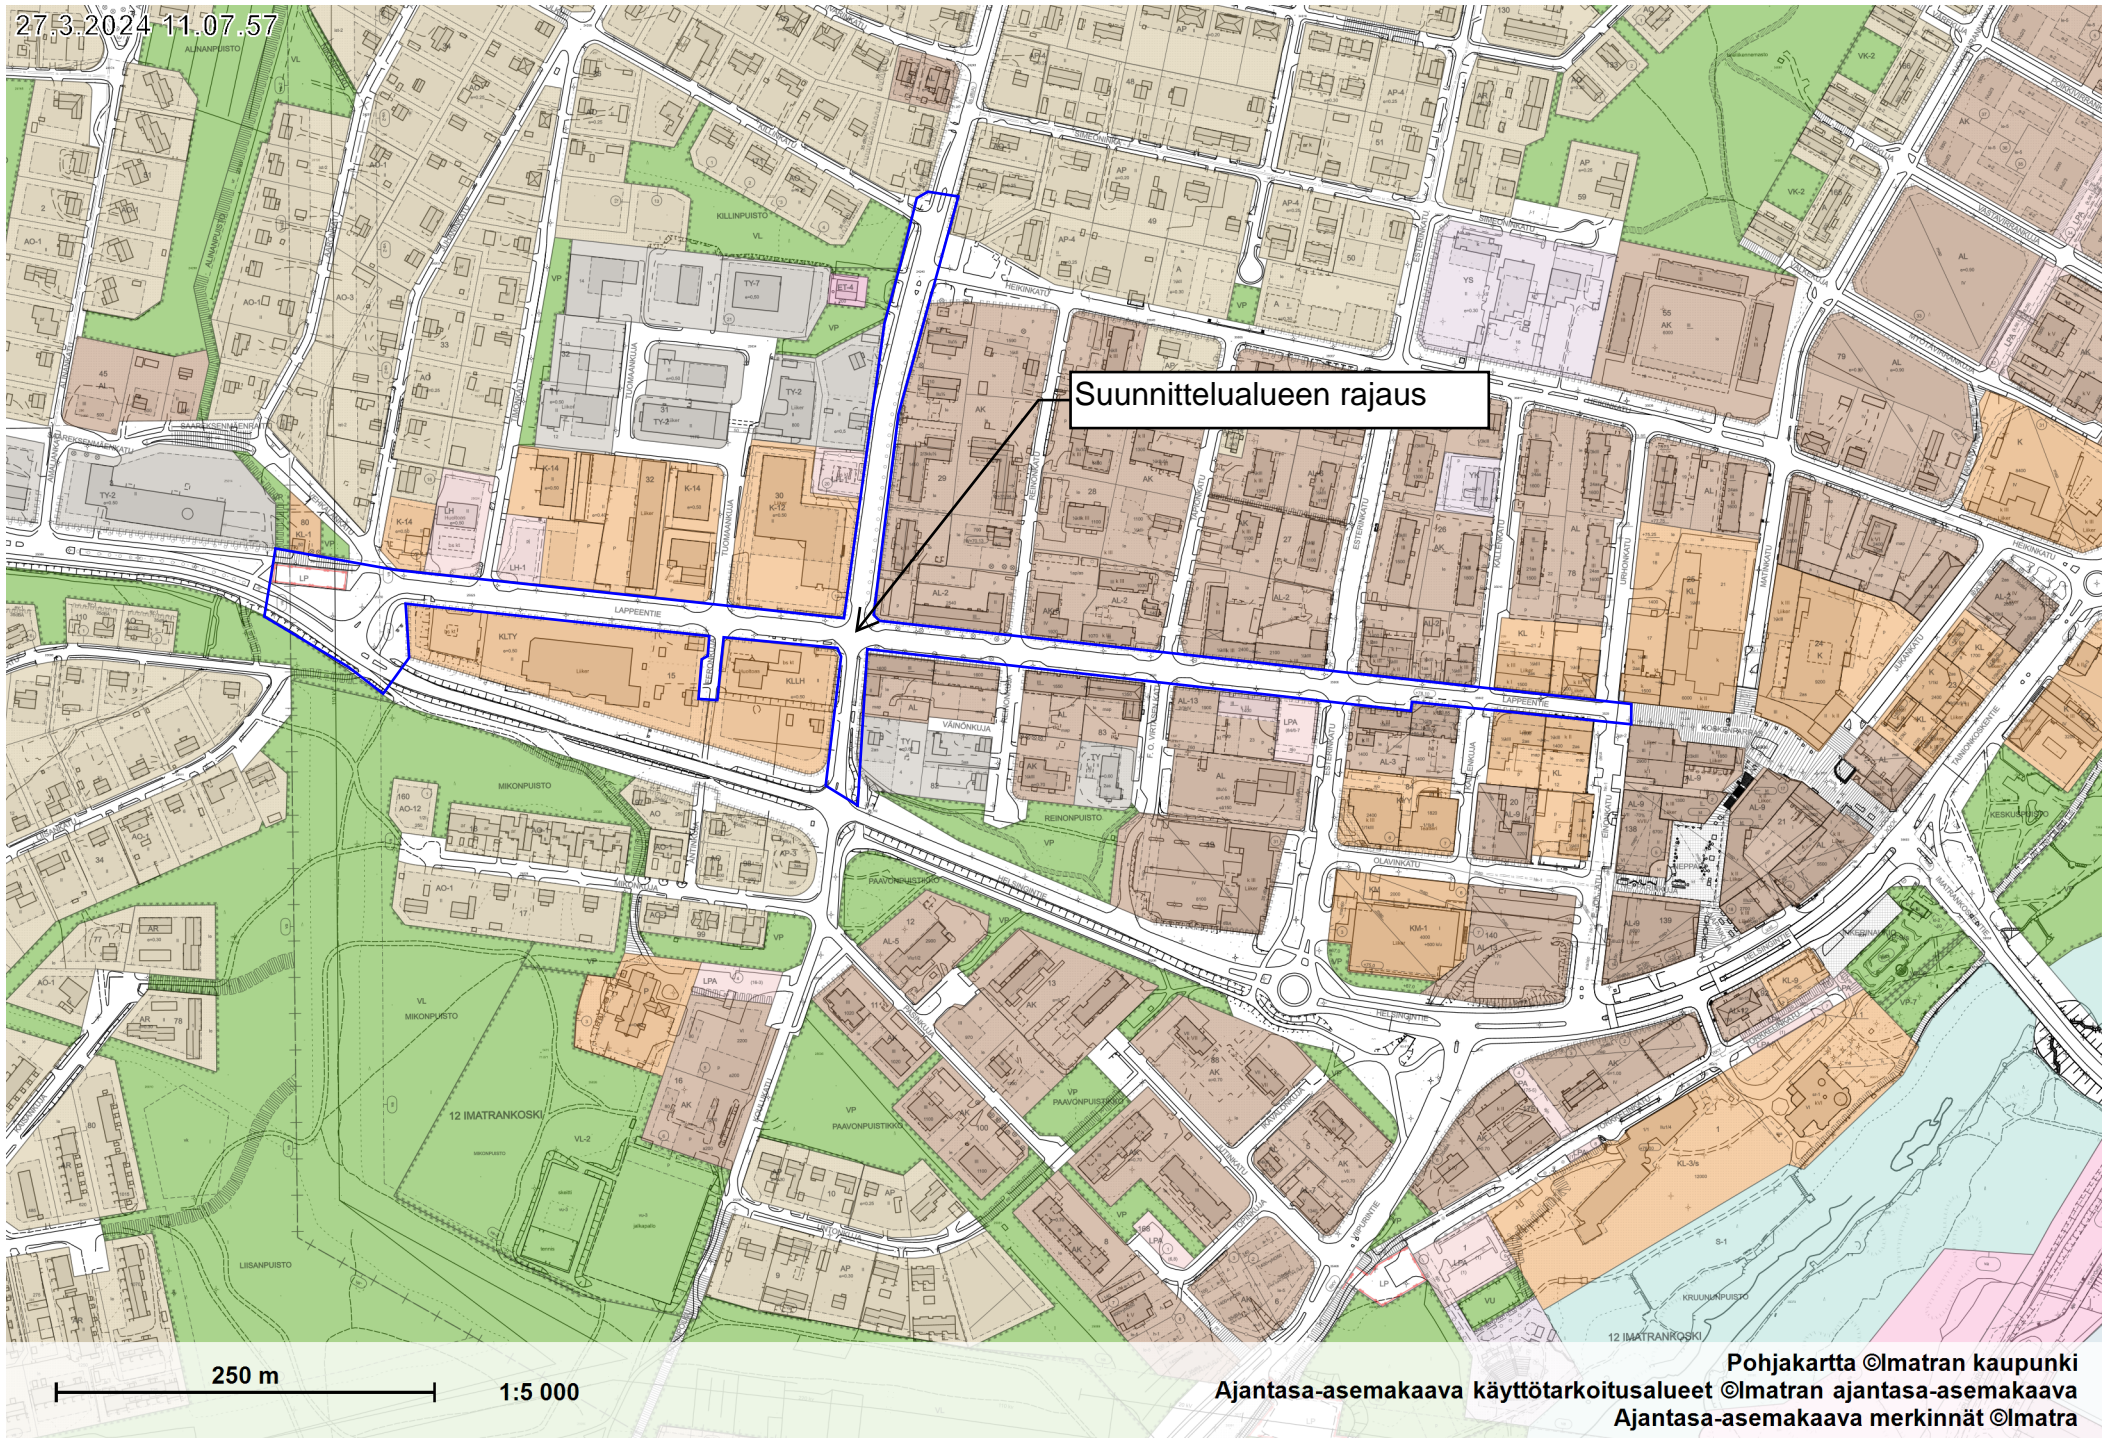

Suunnittelualueen rajaus

250 m

1:5 000

Pohjakartta ©Imatran kaupunki
Ajantasa-asemakaava käyttötarkoitualueet ©Imatran ajantasa-asemakaava
Ajantasa-asemakaava merkinnät ©Imatra