

VESIJOHTO, LAEN KORKEUS, MITAT
 AINE, PAINELUOKKA
 PAALU

 HULEVESIVIAMÄRI, SISÄPOHJAN KORKEUS
 MITAT, AINE, LIITOSTAPA, LUJUUSLUOKKA
 PAALU, KAIVOVÄLI, KALTEVUUS

 JÄTEVESIVIAMÄRI, SISÄPOHJAN KORKEUS
 MITAT, AINE, LIITOSTAPA, LUJUUSLUOKKA
 PAALU, KAIVOVÄLI, KALTEVUUS

 PUTKIEN PERUSTAMISTAPA
 KAIVANTO
 PÄÄLLYSRAKENNE
 MATKA
 KALTEVUUS / PYÖRISTYSSÄDE


 TASAUSVIIVAN KORKEUS

 MAANPINNAN KORKEUS
 PAALUTUS

 SIVUKALTEVUUS

VESIHUOLTO ERILLISEN SUUNNITELMAN MUKAAN											
0.44	7.00	7.95	12.73	18.08	17.18	33.57	63.47	29.99	29.37		
0.62	7.95	12.73	18.08	17.18	33.57	63.47	29.99	29.37			
	0.0310	0.0310	0.0310	0.0310	0.0310	0.0150	0.0150	0.0150	-0.0350		
	S = 900	S = 900	S = 2100	S = 2100	S = 2100	S = 600	S = 600	S = 600	S = 600		
	et=-1.85	et=-1.85	et=1.38	et=1.38	et=1.38	et=-0.12	et=-0.12	et=-0.12	et=-3.80		
	69.57	70.00	70.17	70.48	70.79	71.06	71.29	71.47	71.62	71.77	71.92
	69.57	69.81	70.00	70.32	70.64	70.96	71.18	71.40	71.48	71.65	71.87
	0	50	100	150	200						
	qv=qo=0.030										


Kinoskuja PL 85
Katuluokka 5
Tyyppipoikkileikkaus 1 : 100

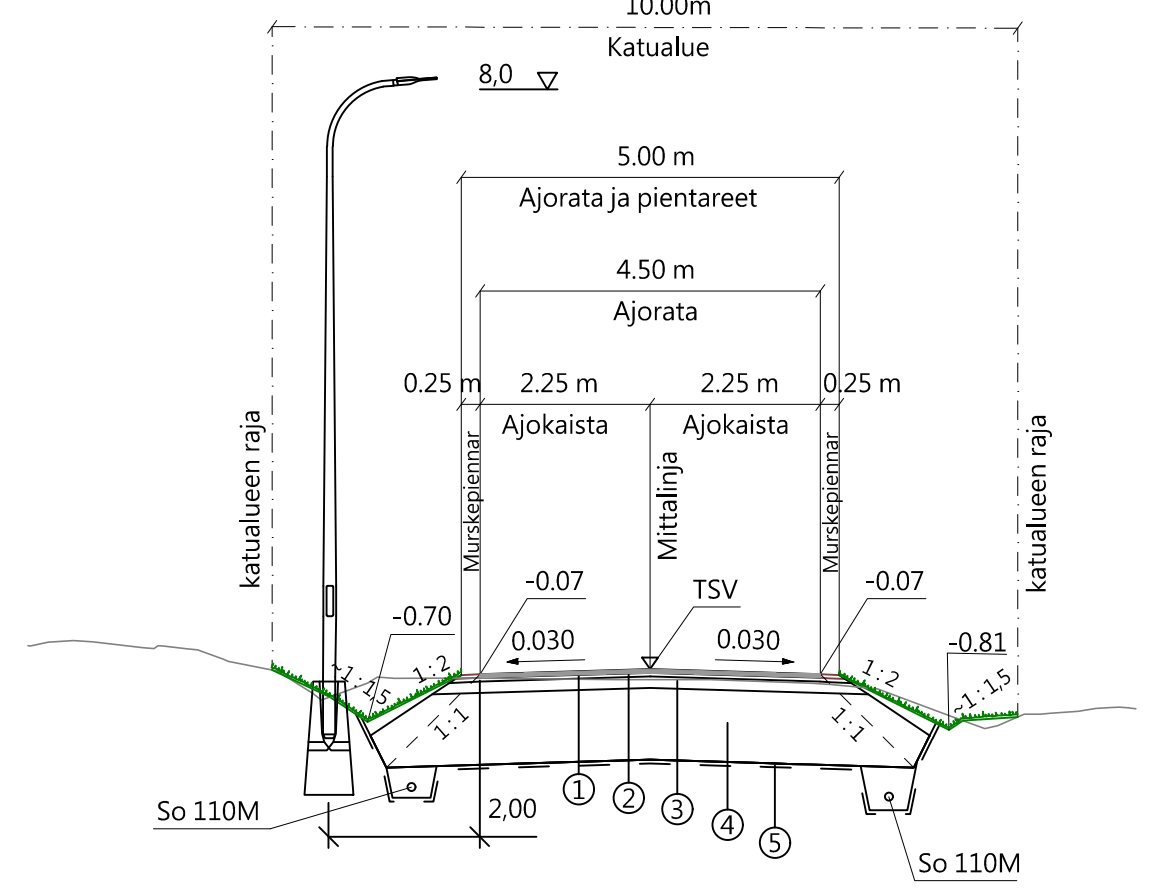

RAKENNEKERROKSET	Ajorata
(1) Päällyste, AB 16/125	5-F
(2) Kantava kerros, murske #0...16	50
(3) Kantava kerros, murske #0...56	150
(4) Tukikerros, murske #0...90	950
(5) Suodantinkangas N3	Kyllä
Yhteensä	1200

VESIHUOLTO ERILLISEN SUUNNITELMAN MUKAAN

Kinoskuja käätöpaikka (PL 188)
Katuluokka 5
Tyyppipoikkileikkaus 1 : 100

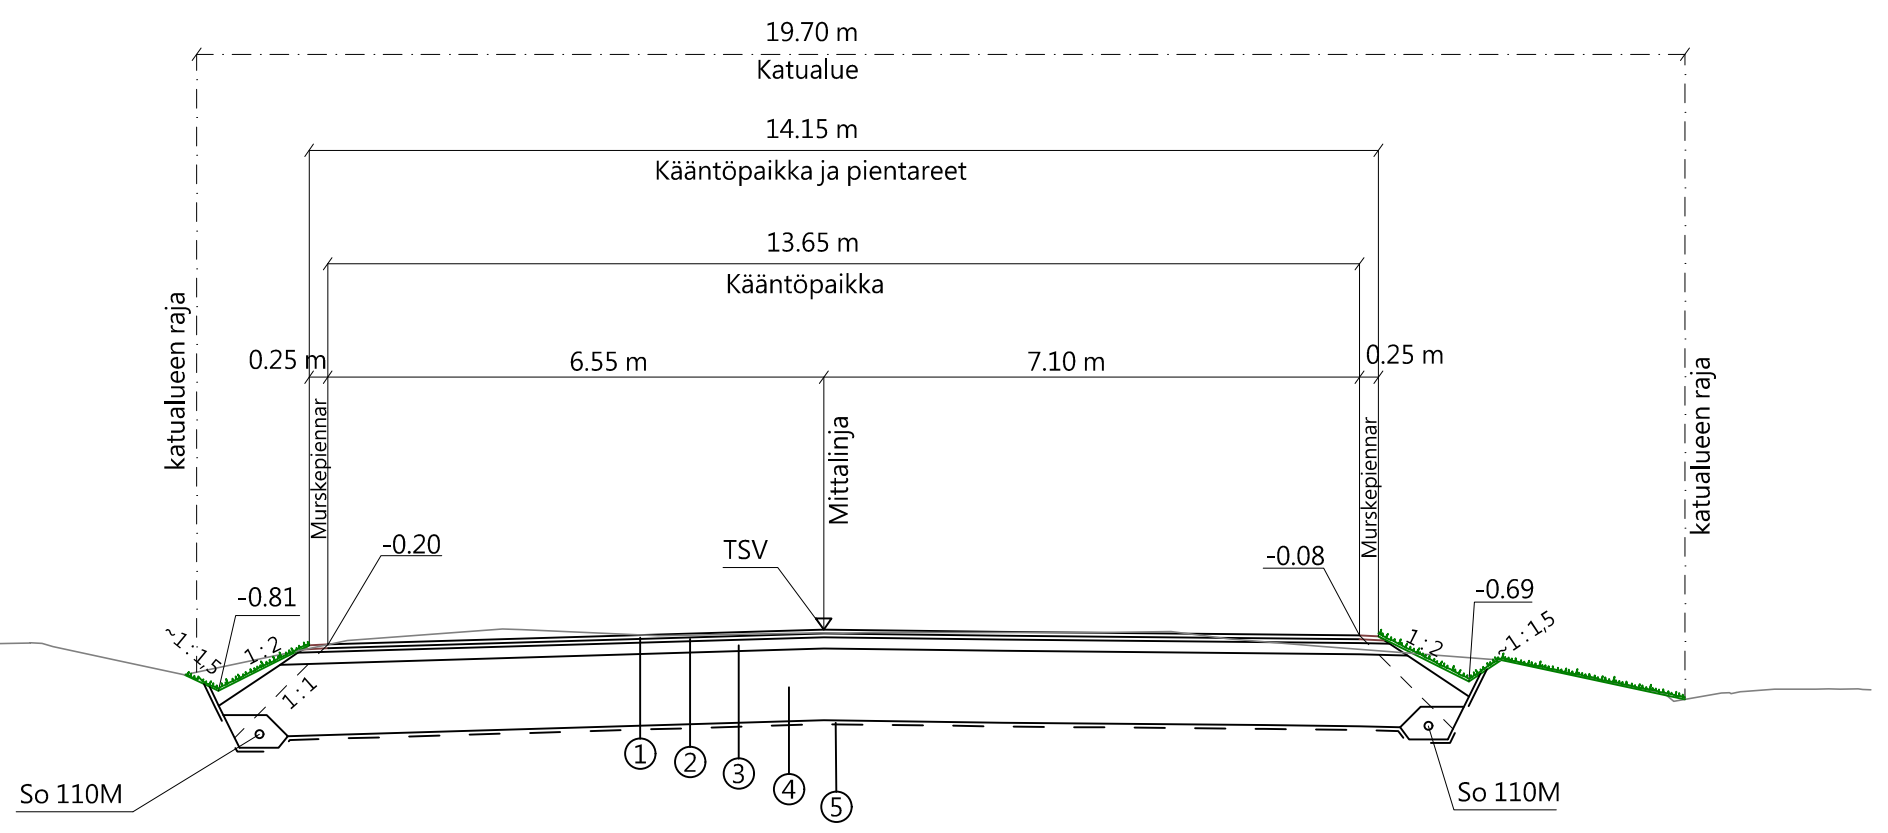

Koordinaatti- ja korkeusjärjestelmä: ETRS-GK29, N2000

Imatran kaupunki

A-INSINÖÖRIT

A-Insinöörit Civil Oy
Satakunnankatu 23 A, 33210 Tampere
puh. 0207 911 888, www.ains.fi

Virasoja 71

PÄIVÄMÄÄRÄ: 25.02.2022

PIIRUSTUSNUMERO: 3265-7

Kinoskuja plv 0 - 190

Rakennussuunnitelma

Pituusleikkaus ja tyyppipoikkileikkaus

MITTAKAAVA: 1:1000 / 1:100

KANSIO