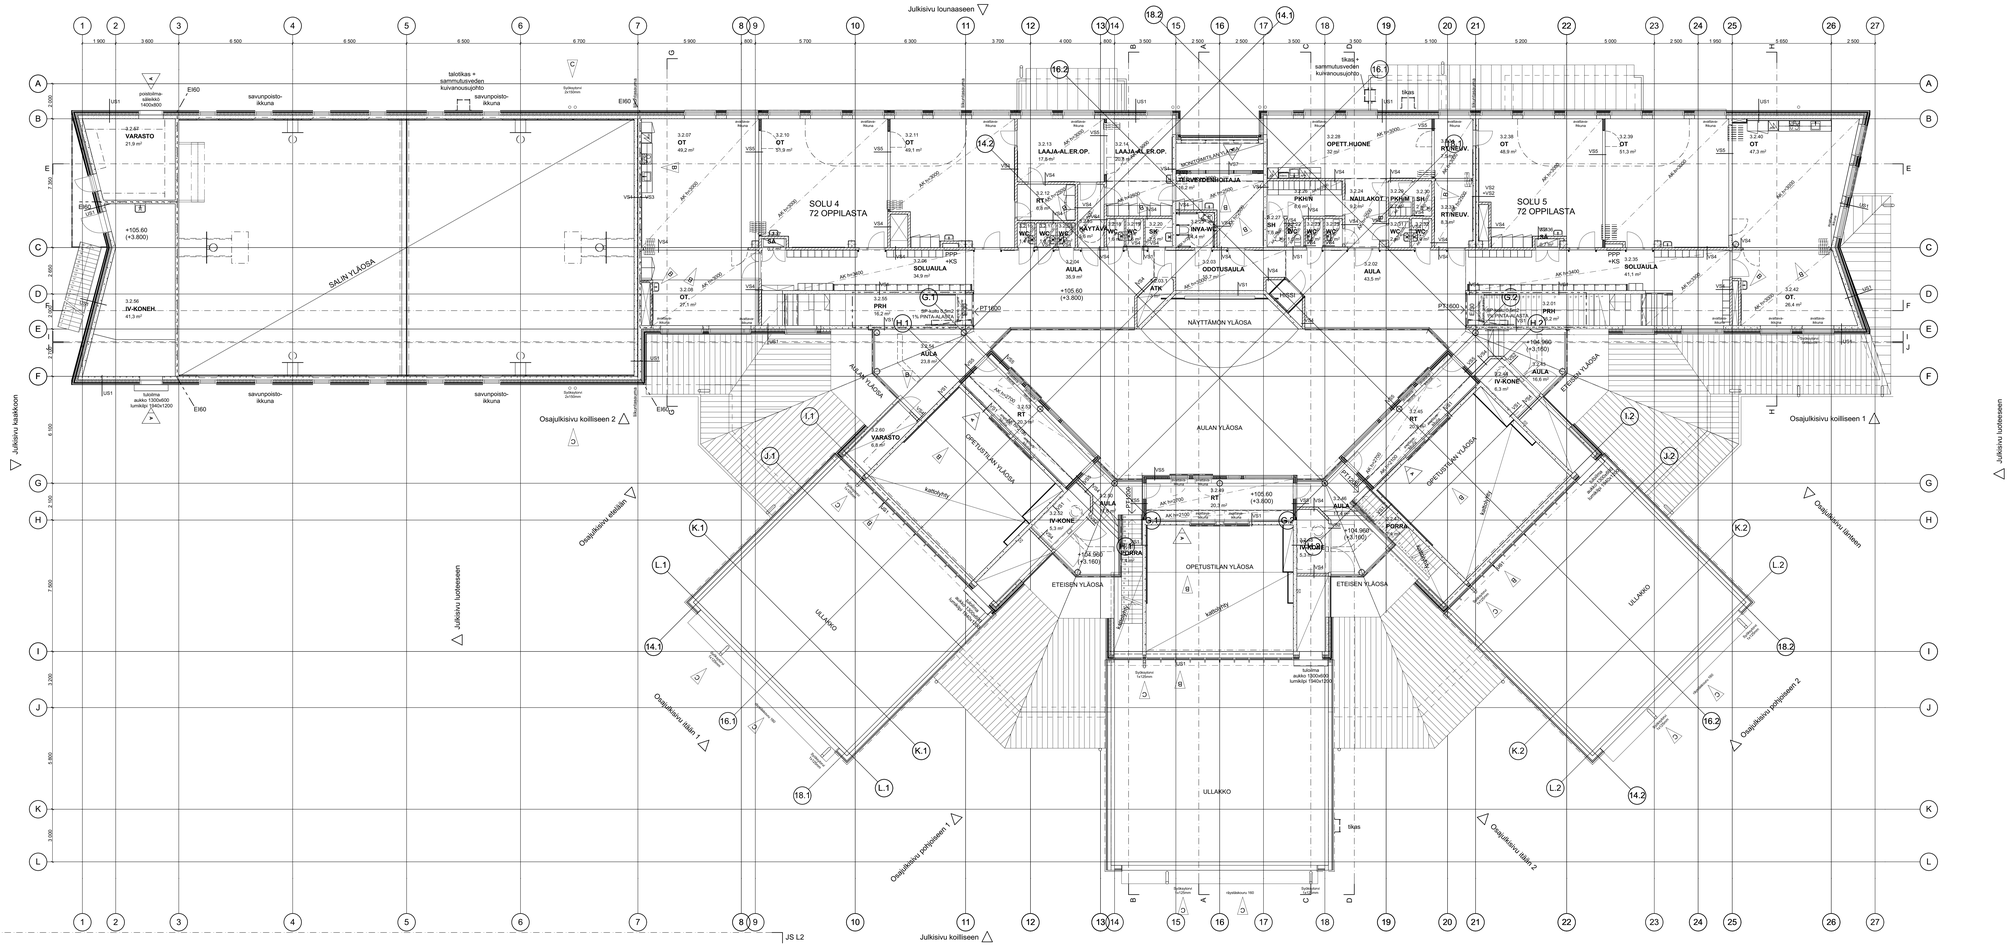

KATTOTURVATUOTTEET RAK. MK. F2 MUKAAN.

KULKUSILLAT ULLAKOLLA TARKENNETTAVA LVI- JA SÄHKÖSUUNNITELMIEN MUKAAN.

Revisio	ID	Muutos	Muutoja	Julkaisupäivä
C		Kirkasteet päärei-taitky yhtei syöttöyksiköt. Sisäänmeno-ovi suunnitelu	AK	16.02.2018
B		Rakennusluvan muutos. Muutettu: 2.2.01, 2.2.02, 2.2.03, 2.2.04 ja 2.2.40/3.2.42 ulkoseinä	AK	09.02.2018
A		Ilmoitusmuutos. Muutettu: 2.2.01 Vessatilat huilla. Kohti 12.08 ja 2.2.40 "Betoni" 7.31 ja Kaltaismuuto muutettu. Kaltaisiyksyn jätteitsa seinyrsyt ja kokoluo kuiku muudosut. Kaltaisiyksyn	AK	19.12.2017
		Yleisyhteet vaikeuttaminen hallintaan nuotaasti. Sivut 1, 2 ja 3 uorvat ja syötyvälien välinen seinä siirretty 80 mm.	AK	
		opastuksen pään. Tiiru hiotajan ilian vähäsiirtämiinte ja ikkunoiden äänenvaimennu muutettu.		

Kaupunginosa/Kylä 74 Vuoksenniska	Kortteli/Tila 93	Tontti/Rivo 9	Viranomaisten merkintöjä
Rakennuksen numero/Rakennustunnus 3 (E)			
Rakennustoimenpide Uudisrakennus		Piirustuslaji Pääpiirustus	Asiakirjana nro
Rakennuskohde Vuoksenniskan koulukeskus - Koulu 2019 Havurinne 9 (Vuoksenniskantie 96) 55800 Imatra		Piirustuksen sisältö 2. Kerros	Mittakaava 1:100
Suunnittelijan yhteystiedot: yritys, osoite ja puhelinnumero Rakennuskonsultointi K-Suunnittelu Oy Heikinkatu 1, 55100 Imatra p. 010 567 7513, etunimi.sukunimi@k-suunnittelu.fi		Työnumero 6816	Piirustuksen ID 003-002
			Muutos C
Vastuullinen suunnittelija: nimi, tutkinto, ateljeejulkaja ja pätevyys Kimmo Hartikainen Ark		Suunnitteluvaihe ARK	Päiväys 13.10.2017

2018 Vuoksenniskan koulu 2019 160225FIN.pln