



1. kerros




2. kerros

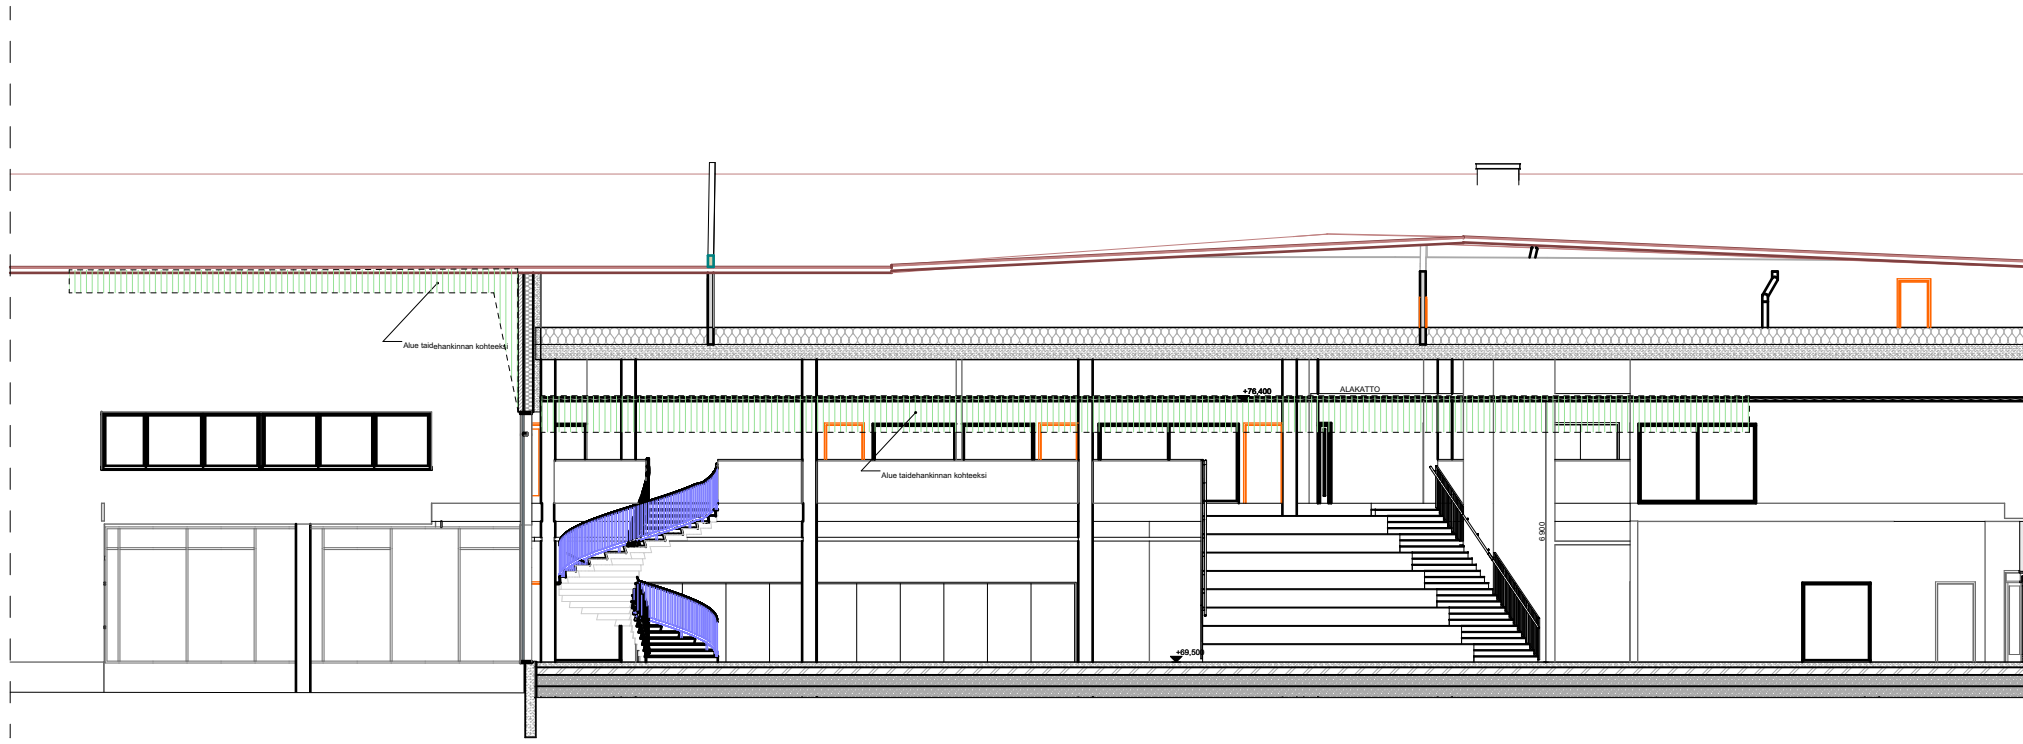

Leikkaus A-A

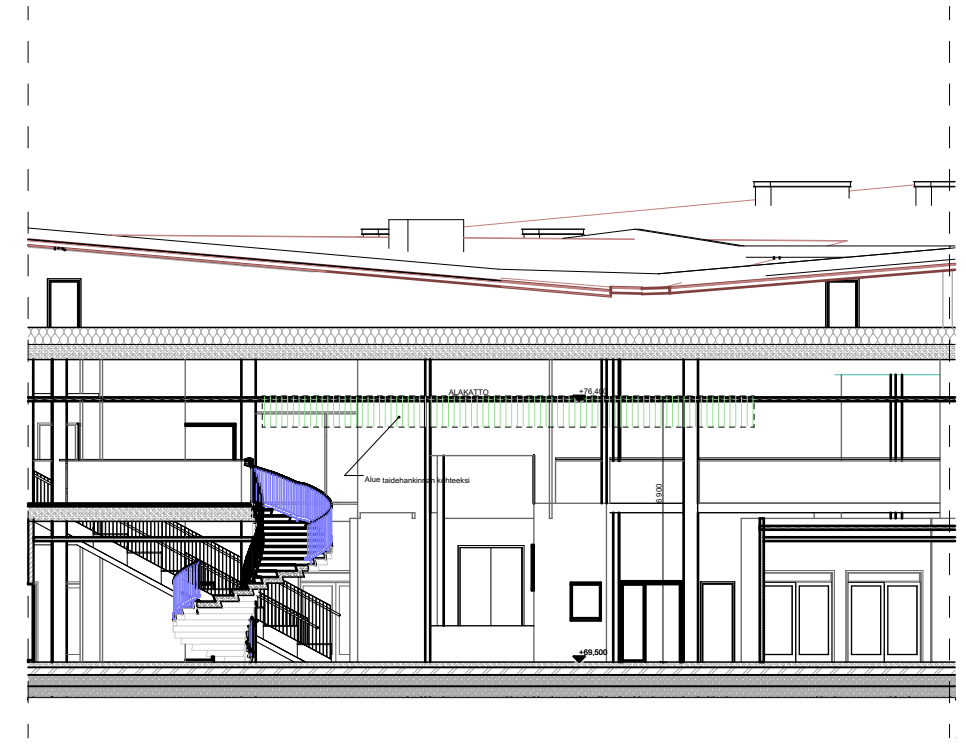

Leikkaus B-B

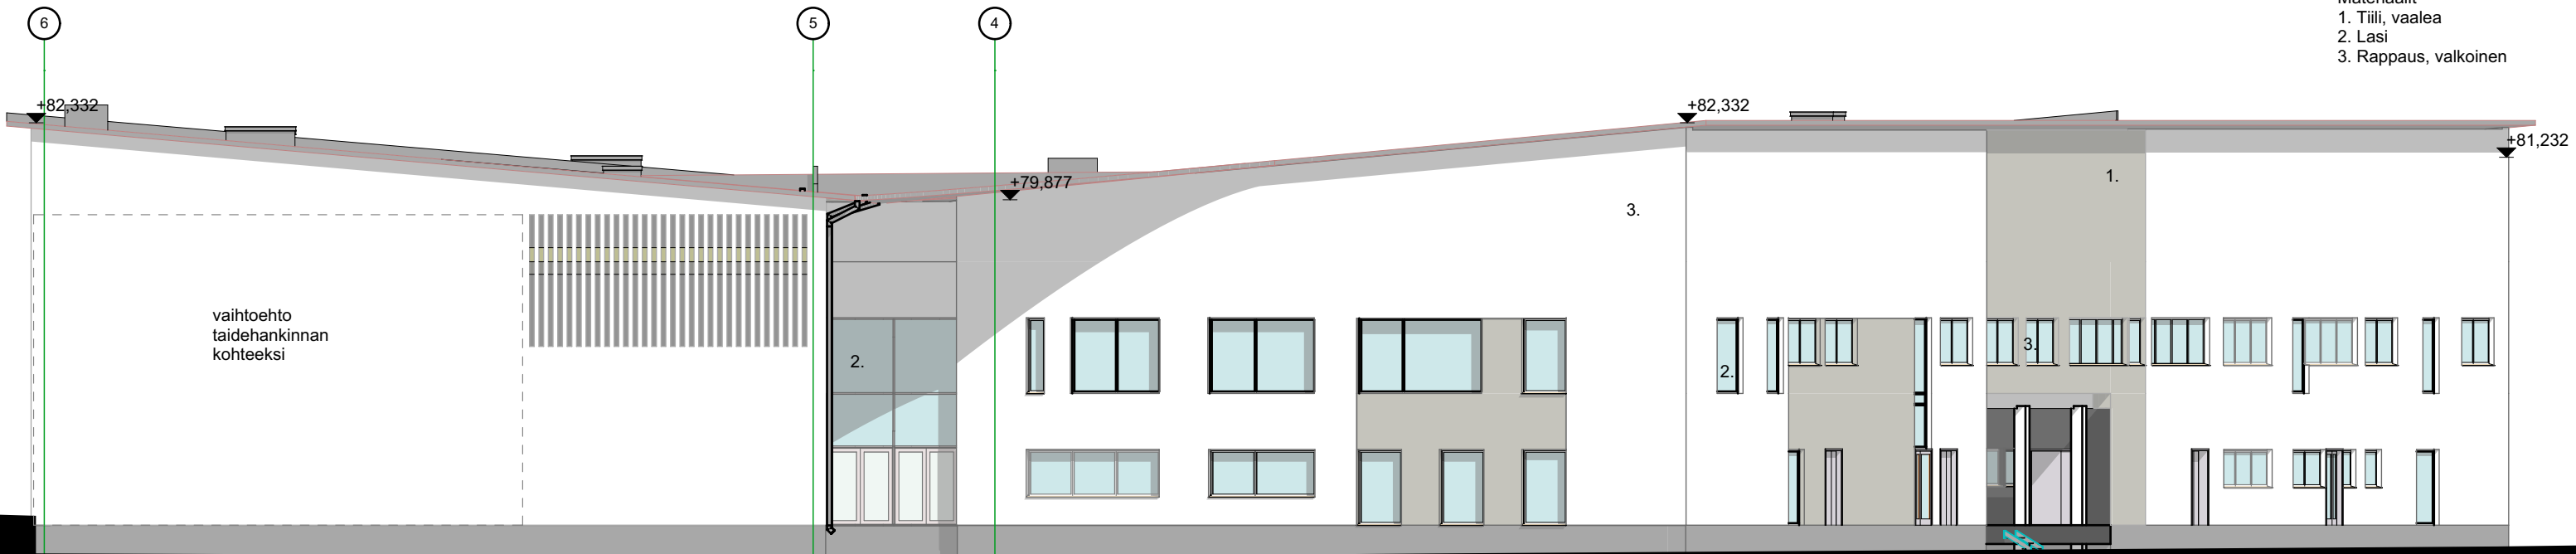

- Materiaalit
1. Tiili, vaalea
 2. Lasi
 3. Rappaus, valkoinen

Julkisivu pohjoiseen