
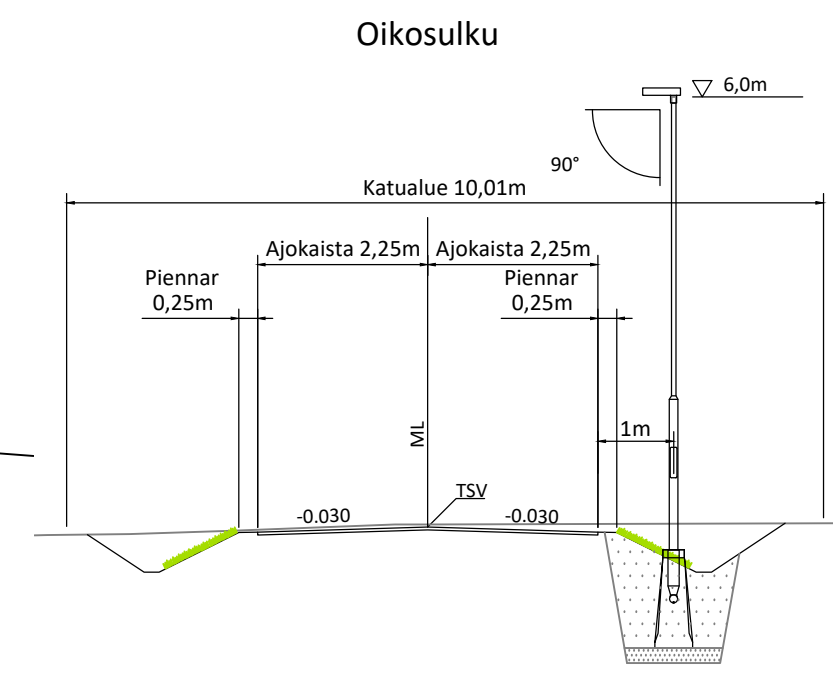


▽ 65 Oikosulku

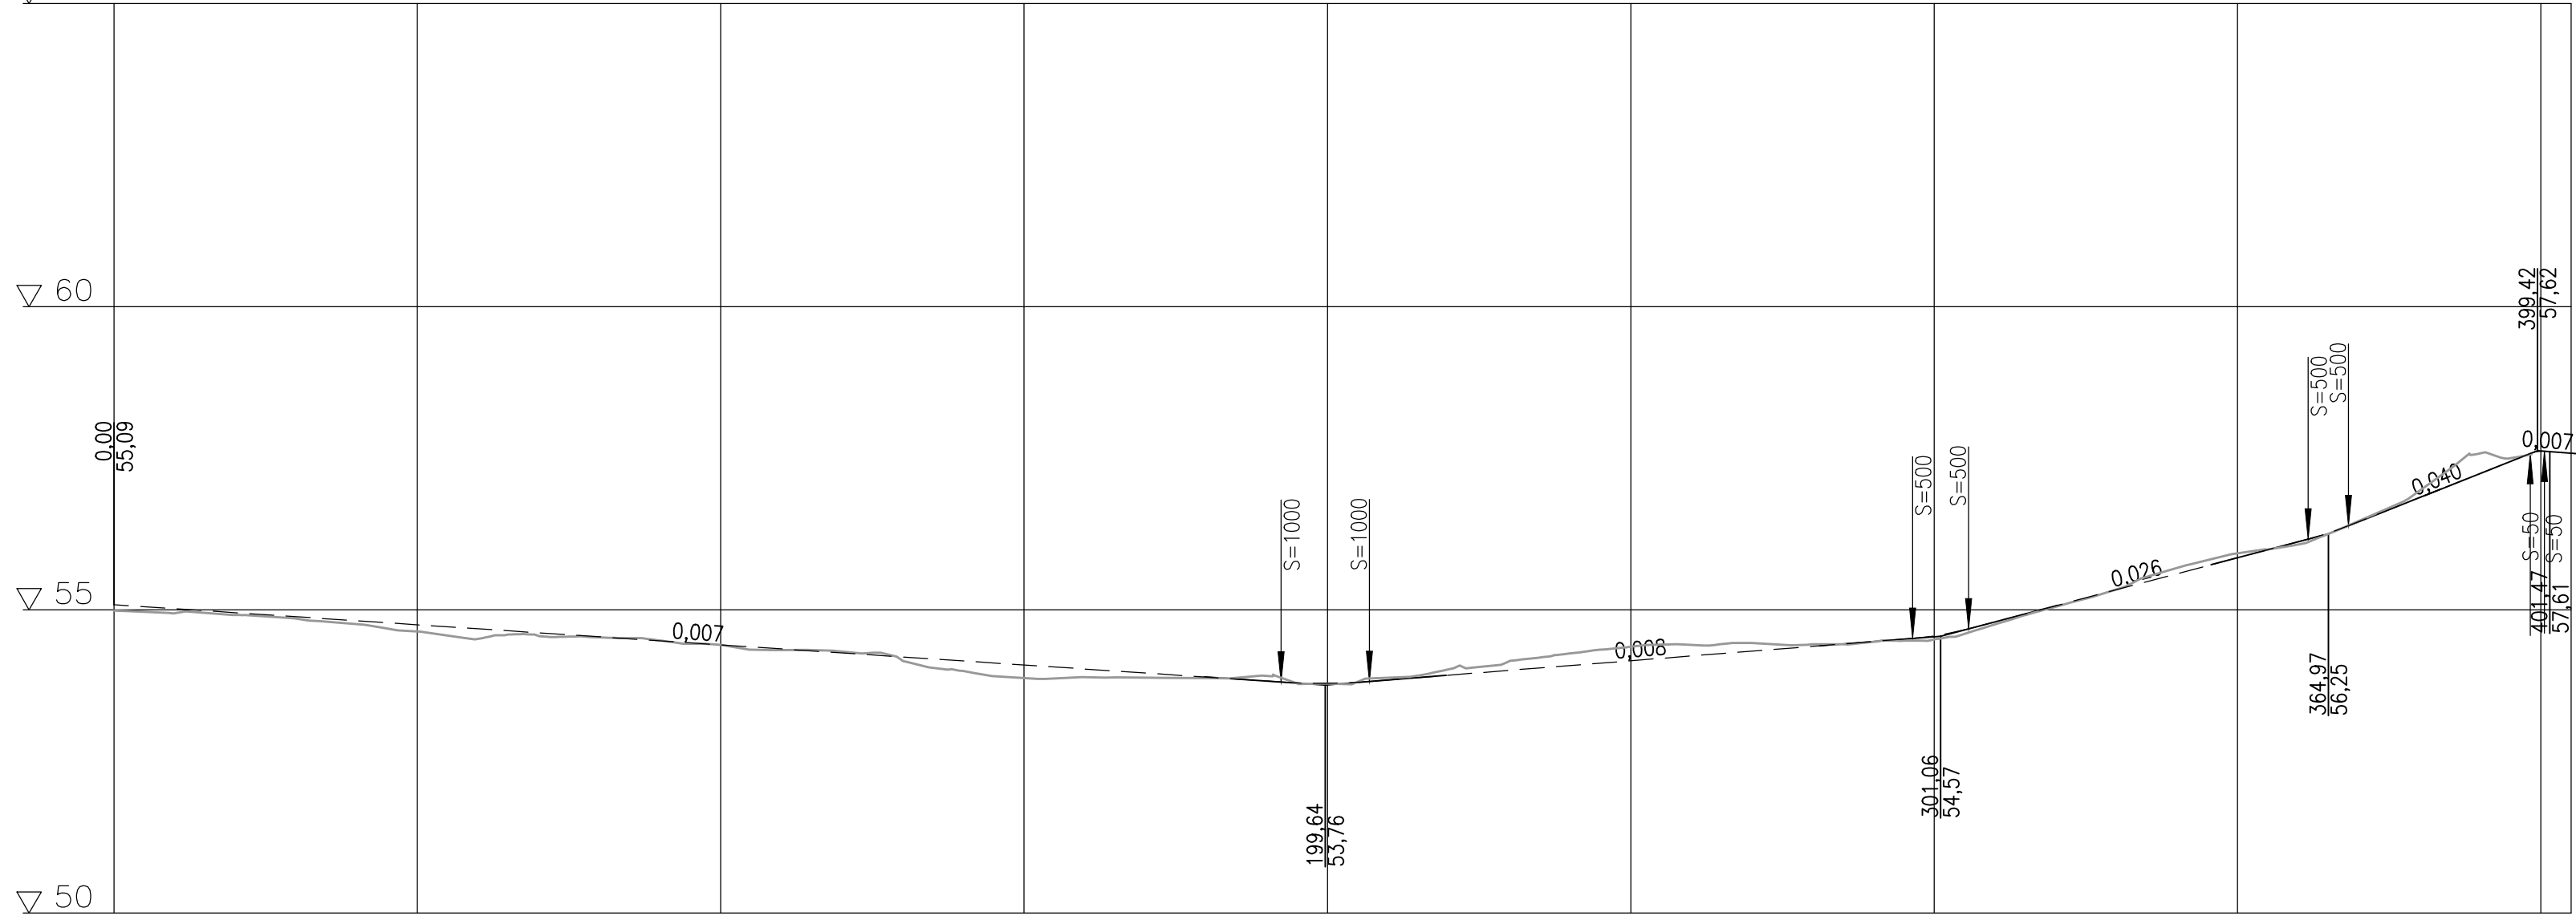

Kaupunkikehitys ja tekniset palvelut

Fortumin alueen katusuunnittelu	PÄIVÄMÄÄRÄ	PIIRUSTUSNUMERO
	14.10.2022	71820-12
	PIIRTÄNYT	SUUNNITELLUT
Oikosulku	TARKASTANUT	
	MITTAKAAVA	KANSIO
Pituusleikkaus	1:1000 /1:100	
Tyyppipoikkileikkaus	1:100	

Koordinaatisto ja korkeusjärjestelmä	ETRS-GK29
Korkeuskiintopiste	N2000
Käytetyt monikulmiopisteet	

k.osa/ kylä	kortteli/ tila	Tontri/ Rn:o	Viranomaisen merkintöjä
Rakennustoimenpide	Piirustustyyppi	Juokseva nro	
Rakennuskohteen nimi ja osoite	Piirustuksen sisältö	Mittakaava	

Ramboll Olavinkatu 24 57130 SAVONLINNA puh. 020 755 611 ramboll.fi	Suunn. ala	Työnro	Tiedosto
	TKA	1510071820	
	Piirustusno	Piirustuksia	Muutos
	71820-12		
hyv. kivk	suunn. vihi	piirt. vihi	pvm 14.10.2022

\\files\Project\RFI2022\N008XX\RFI2022\N00800\Suunn\1510071820_Tyokuva_vaihe_2KS.dwg

Päällysrakenne
 Putkien perustamistapa
 Kaivantokalveus/tuenta
 Matka
 Kaltevuus / pyöristyssäde
 Tasausviivan korkeus
 Maanpinnan korkeus
 Kaarevuus
 Ajouradan sivukaltevuus

5x-xx cm
 Vesihuolto erillisen suunnitelman mukaisesti

$qv = -0,030$ $qo = -0,030$