



\\files\Projects\RFI2022\N008XX\RFI2022\N00800\Suunn\1510071820_Tyokuva_vaihe_2KS.dwg

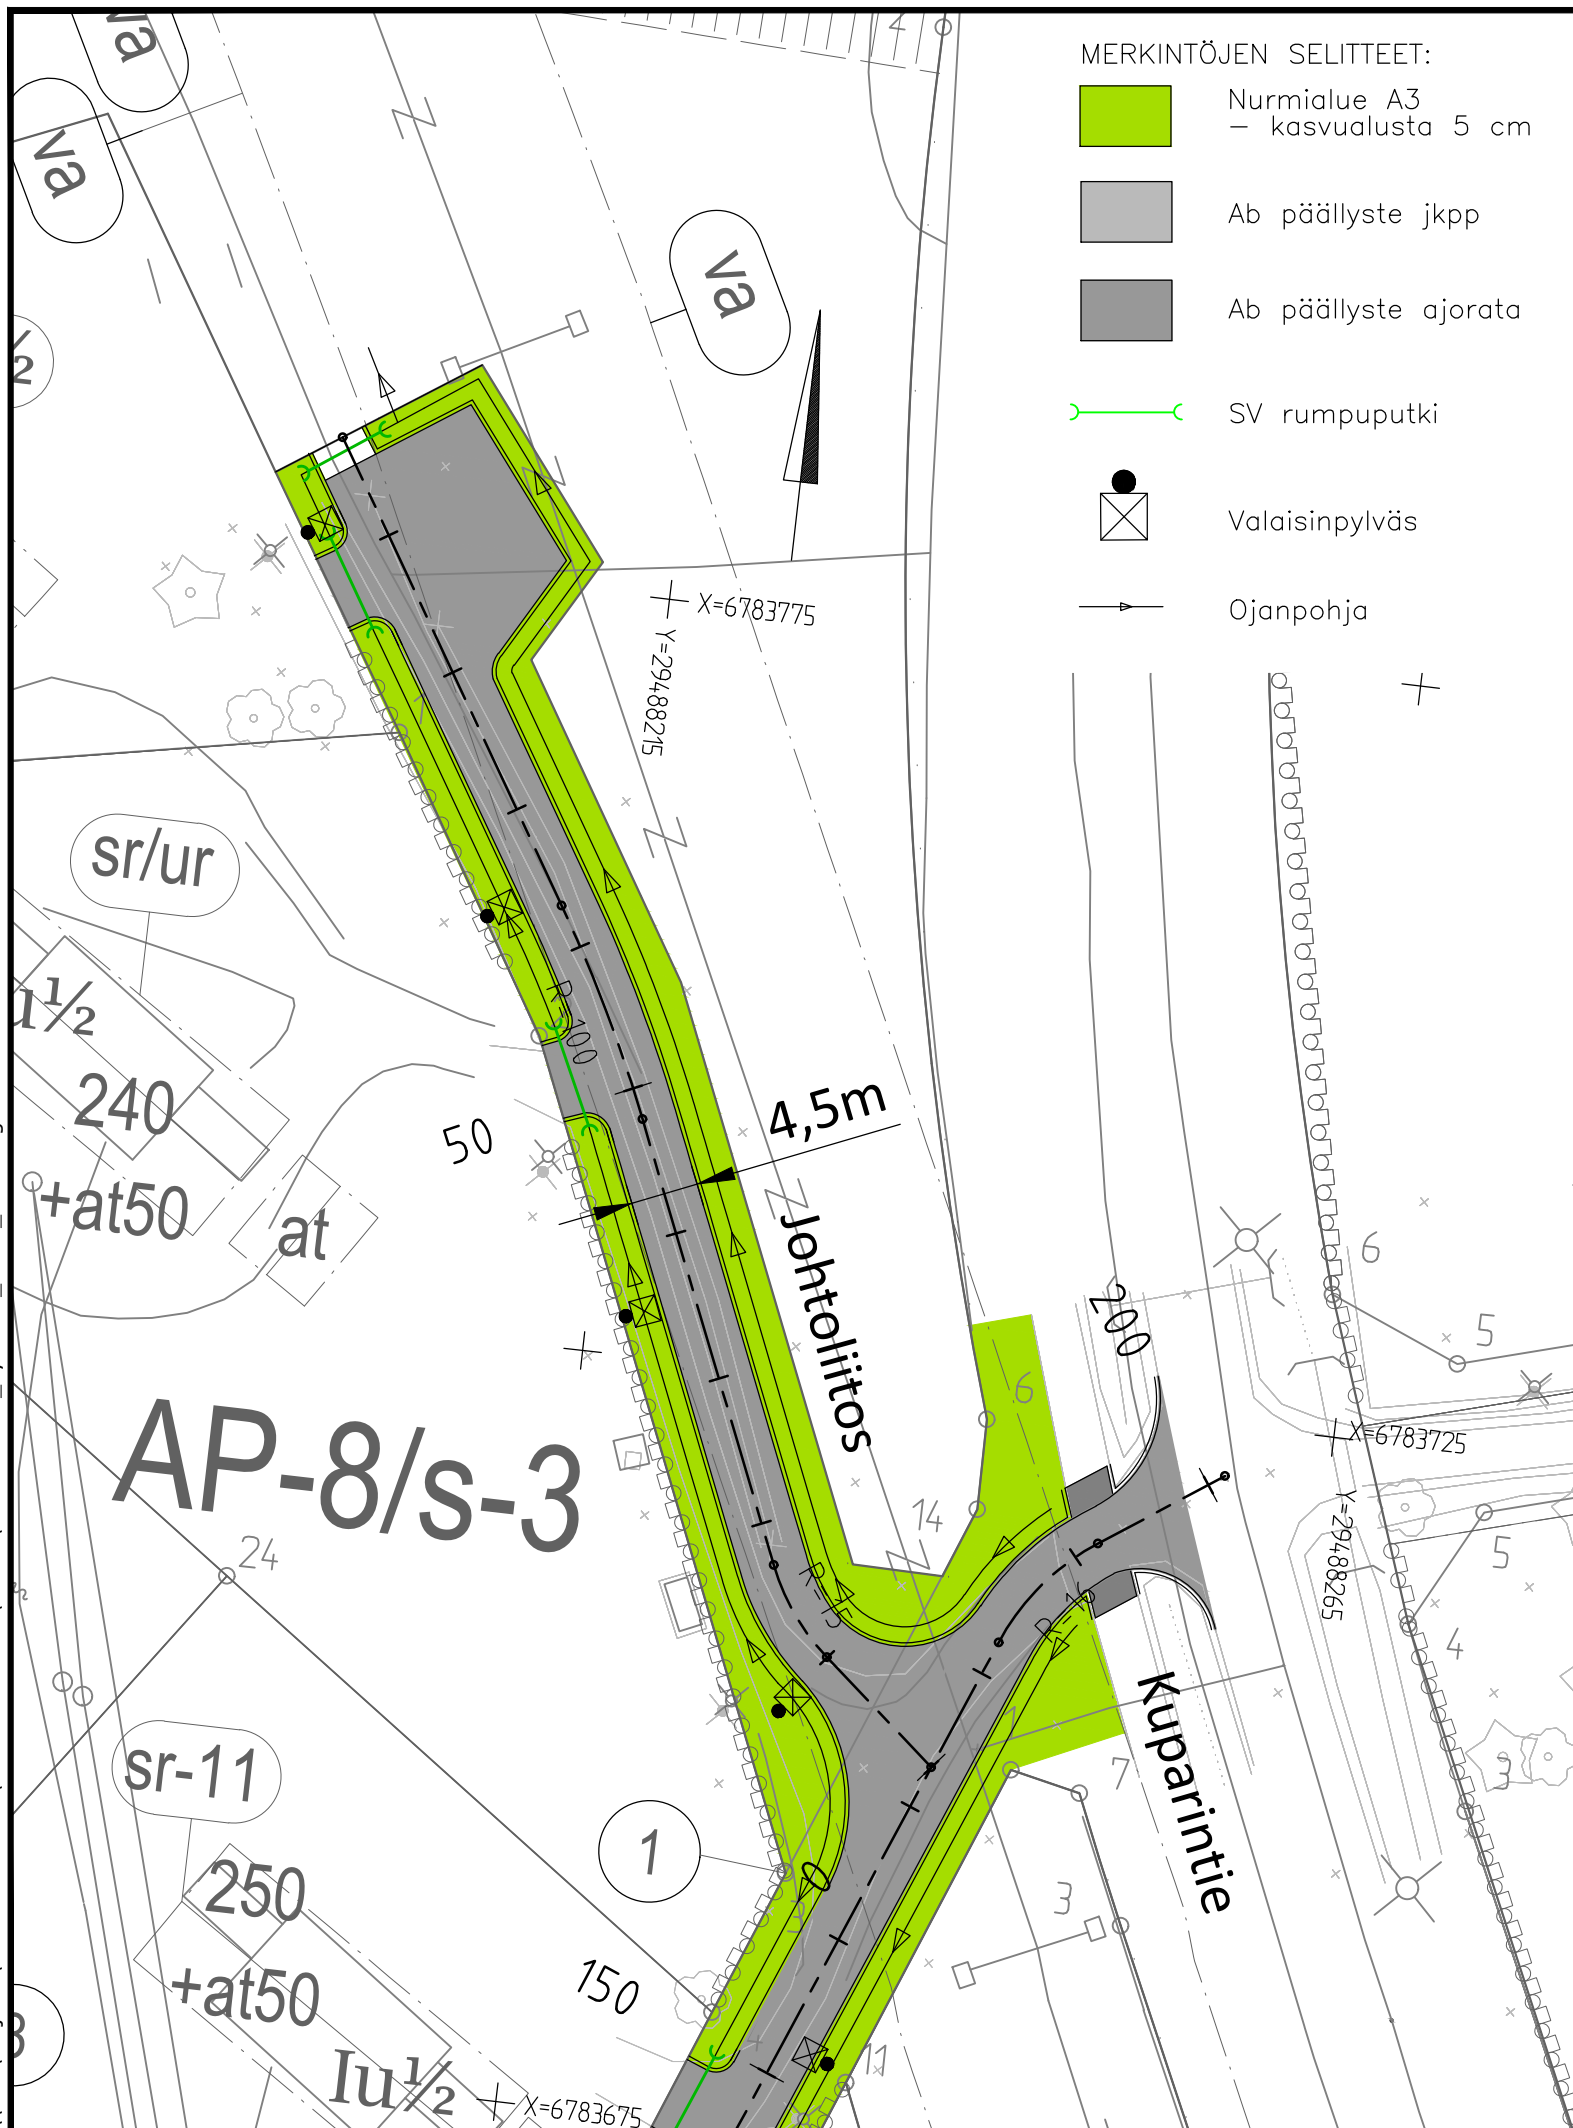

- MERKINTÖJEN SELITTEET:
- Nurmi A3
- kasvualusta 5 cm
 - Ab päällyste jkpp
 - Ab päällyste ajorata
 - SV rumpuputki
 - Valaisinpylväs
 - Ojanpohja

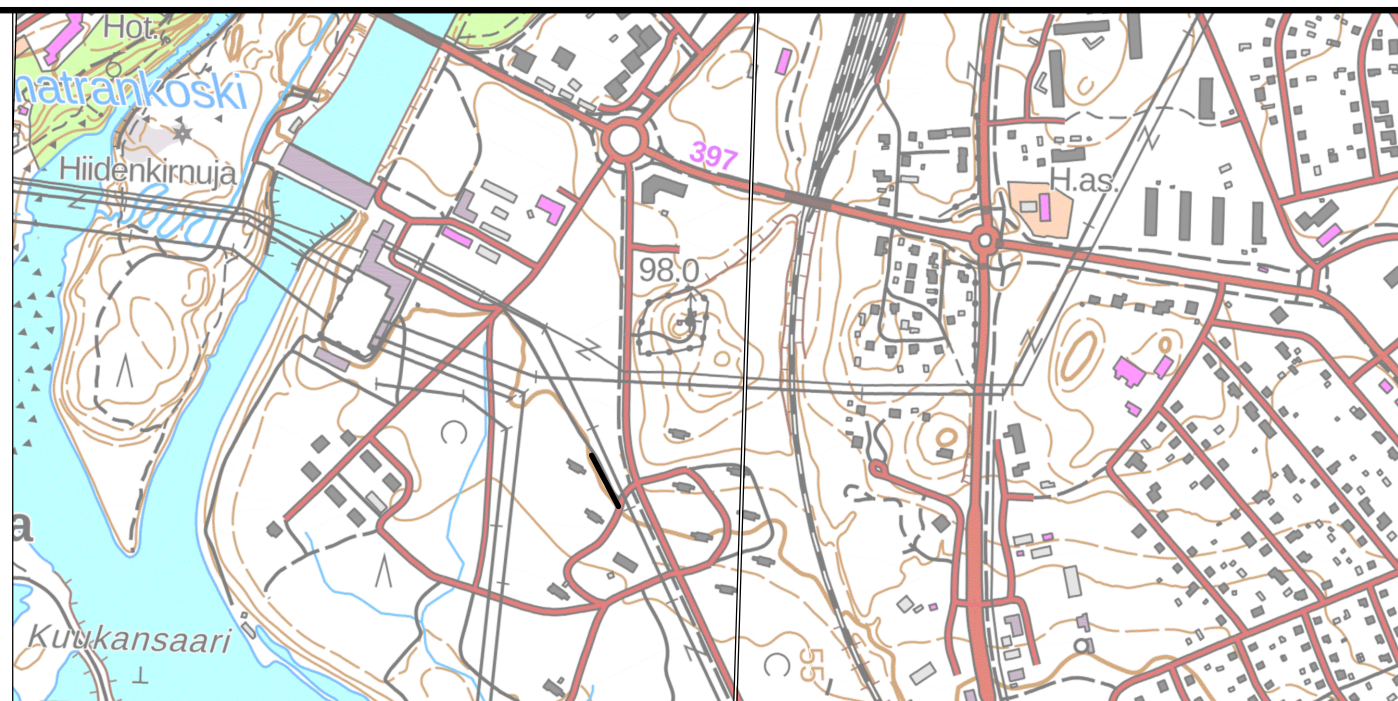

Kaupunkikehitys ja tekniset palvelut

Fortumin alueen katusuunnittelu	PÄIVÄMÄÄRÄ	PIIRUSTUSNUMERO
	14.10.2022	71820-19
Johtoliitos2	PIIRTÄNYT	
	SUUNNITELLUT	
	TARKASTANUT	
Asemapiirustus	MITTAKAAVA	KANSIO
	1:500	

Koordinaatisto ja korkeusjärjestelmä	ETRS-GK29
Korkeuskiintopiste	N2000
Käytetyt monikulmiopisteet	

k.osa/ kylä	kortteli/ tila	Tontti/ Rn:o	Viranomaisen merkintöjä
Rakennustoimenpide			Piirustuslaji Juokseva nro
Rakennuskohteen nimi ja osoite			Piirustuksen sisältö Mittakaava
Ramboll Olavinkatu 24 57130 SAVONLINNA puh. 020 755 611 ramboll.fi	Suunn ala	Työnro	Tiedosto
	TKA	1510071820	
hyv. kivk	Piirustusno	Piirustuksia	Muutos
	71820-19		
	suunn. vihi	piirt. vihi	pvm
			14.10.2022