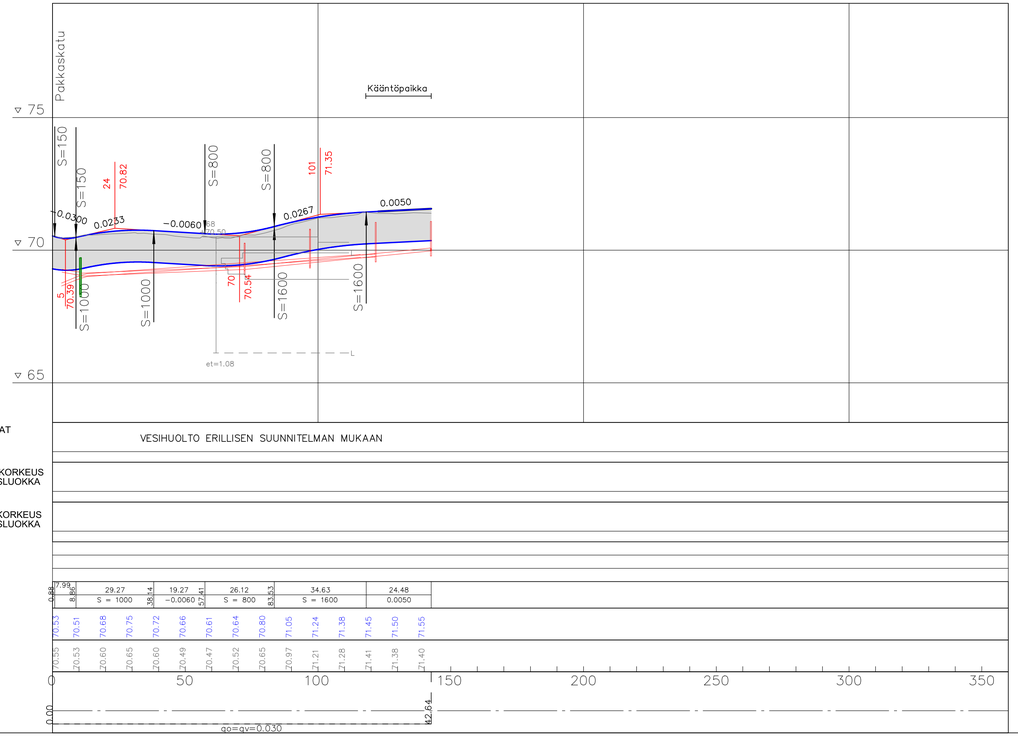

VESIJOHTO, LAEN KORKEUS, MITAT AINE, PAINELUOKKA PAALU	VESIHUOLTO ERILLISEN SUUNNITELMAN MUKAAN
HULEVESIVIEMÄRI, SISÄPOHJAN KORKEUS MITAT, AINE, LIITOSTAPA, LUJUUSLUOKKA PAALU, KAIVOVÄLI, KALTEVUUS	
JÄTEVESIVIEMÄRI, SISÄPOHJAN KORKEUS MITAT, AINE, LIITOSTAPA, LUJUUSLUOKKA PAALU, KAIVOVÄLI, KALTEVUUS	
PUTKIEN PERUSTAMISTAPA	
KAIVANTO	
PÄÄLLYSRAKENNE	
MATKA KALTEVUUS / PYÖRISTYSSÄDE	7.99 / 0.88 / 0.80 / 29.27 / S = 1000 / 38.4 / 19.27 / −0.0060 / 24.1 / 26.12 / S = 800 / 83.53 / 34.63 / S = 1600 / 24.48 / 0.0050
TASAUSVIIVAN KORKEUS	70.53 / 70.51 / 70.68 / 70.75 / 70.72 / 70.66 / 70.61 / 70.64 / 70.80 / 71.05 / 71.24 / 71.38 / 71.45 / 71.50 / 71.55
MAANPINNAN KORKEUS	70.55 / 70.53 / 70.60 / 70.65 / 70.60 / 70.49 / 70.47 / 70.52 / 70.65 / 70.97 / 71.21 / 71.28 / 71.41 / 71.38 / 71.40
PAALUTUS	0 / 50 / 100 / 150 / 200 / 250 / 300 / 350
SIVUKALTEVUUS	0.00 / k2.64 / qo=qv=0.030

Tuiskukuja PL 80
Katuluokka 5
Tyyppipoikkileikkaus 1 : 100

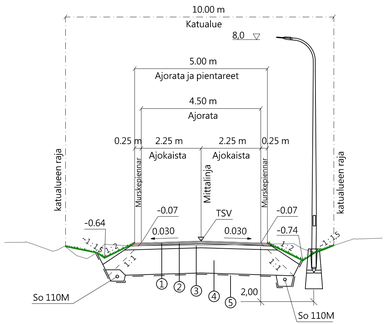

Tuiskukuja kääntöpaikka (PL 134)
Katuluokka 5
Tyyppipoikkileikkaus 1 : 100

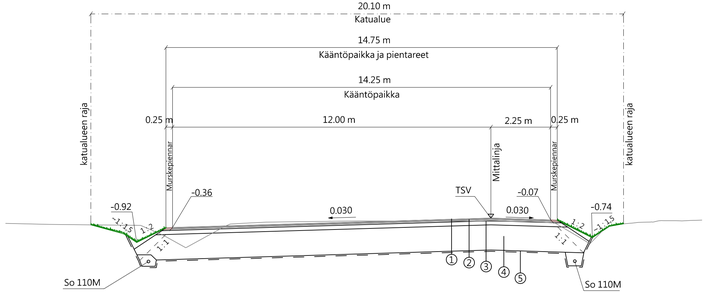

RAKENNEKERROKSET	Ajorata
	5=F
(1) Päällyste, AB 16/125	50
(2) Kantava kerros, murske Ø0...16	50
(3) Kantava kerros, murske Ø0...56	150
(4) Tukikerros, murske Ø0...90	950
(5) Suodatinkangas N3	Kyllä
Yhteensä	1200

VESIHUOLTO ERILLISEN SUUNNITELMAN MUKAAN

Koordinaatti- ja korkeusjärjestelmä: ETRS-GK29, N2000

Imatran kaupunki

Kaupunkikehitys ja tekniset palvelut

A-INSINÖÖRIT

A-Insinöörit Civil Oy
Satakunnankatu 23 A, 33210 Tampere
puh. 0207 911 888, www.ains.fi

Virasoja 71

PÄIVÄMÄÄRÄ 25.02.2022

PIIRUSTUSNUMERO 3265-8

Tuiskukuja plv 0-140

Rakennussuunnitelma

PIIRTÄJÄ Antti Rantanen

SUUNNITTELIJA Antti Rantanen

PROJEKTIPÄÄLLIKKÖ Jukka Tikkamäki

HYVÄKSYJÄ -

Pituusleikkaus ja tyyppipoikkileikkaus

MITTAKAAVA 1:1000 / 1:100 1:100

KANSIO