




- MERKINTÖJEN SELITTEET:
- Ajorata
 - Nurmi
 - Asfaltin reuna + piennar 25cm
 - Ojan pohja
 - Tonttiliittymän rumpu
 - Valaisin

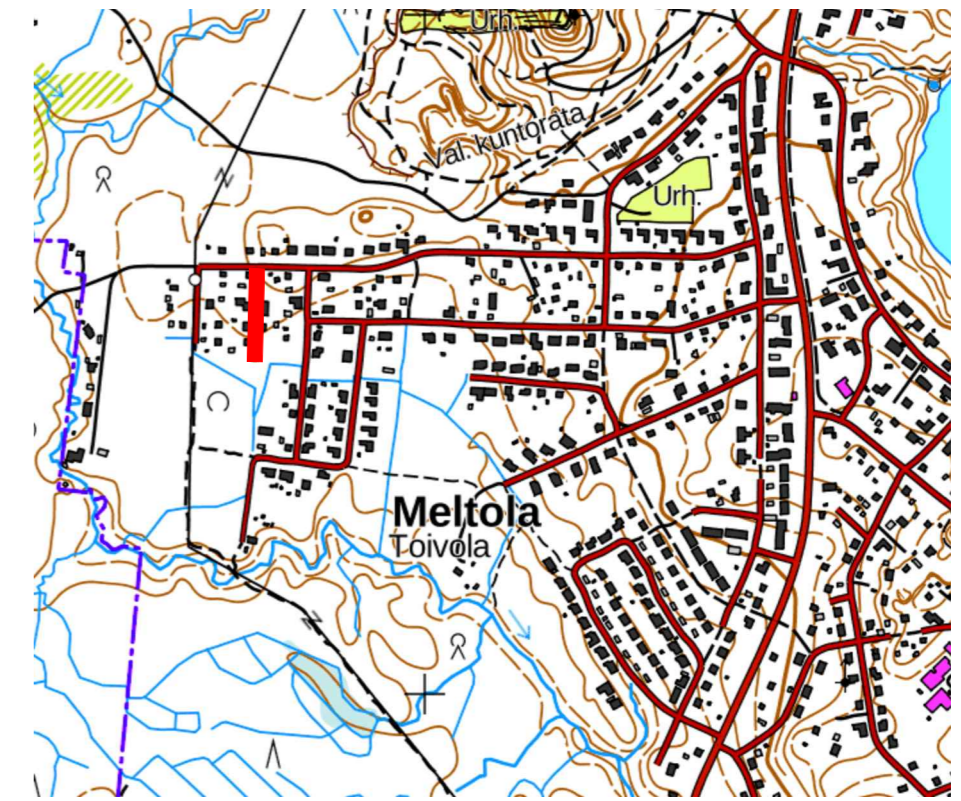

Koordinaattiluettelo ETRS-GK29, korkeusjärjestelmä N2000. N2000 = N43 + 0,24m



Kaupunkikehitys ja tekniset palvelut

MELTOLA	PÄIVÄMÄÄRÄ 31.03.2022	PIIRUSTUSNUMERO 3267-24
Riimukatu Katusuunnitelma	PIIRTÄNYT	SUUNNITELLUT
Asemapiirustus	TARKASTANUT	MITTAKAAVA 1:500
		KANSIO

Riimukatu	Suunn ala TKA 1510065860	Työnro 3267-24	Tiedosto Muutos
Ramboll Laserkatu 6 53850 Lappeenranta puh. 020 755 611	suunn. PETRA	piirt. PETRA	pvm 31.03.2022
hyv. ANUKO			