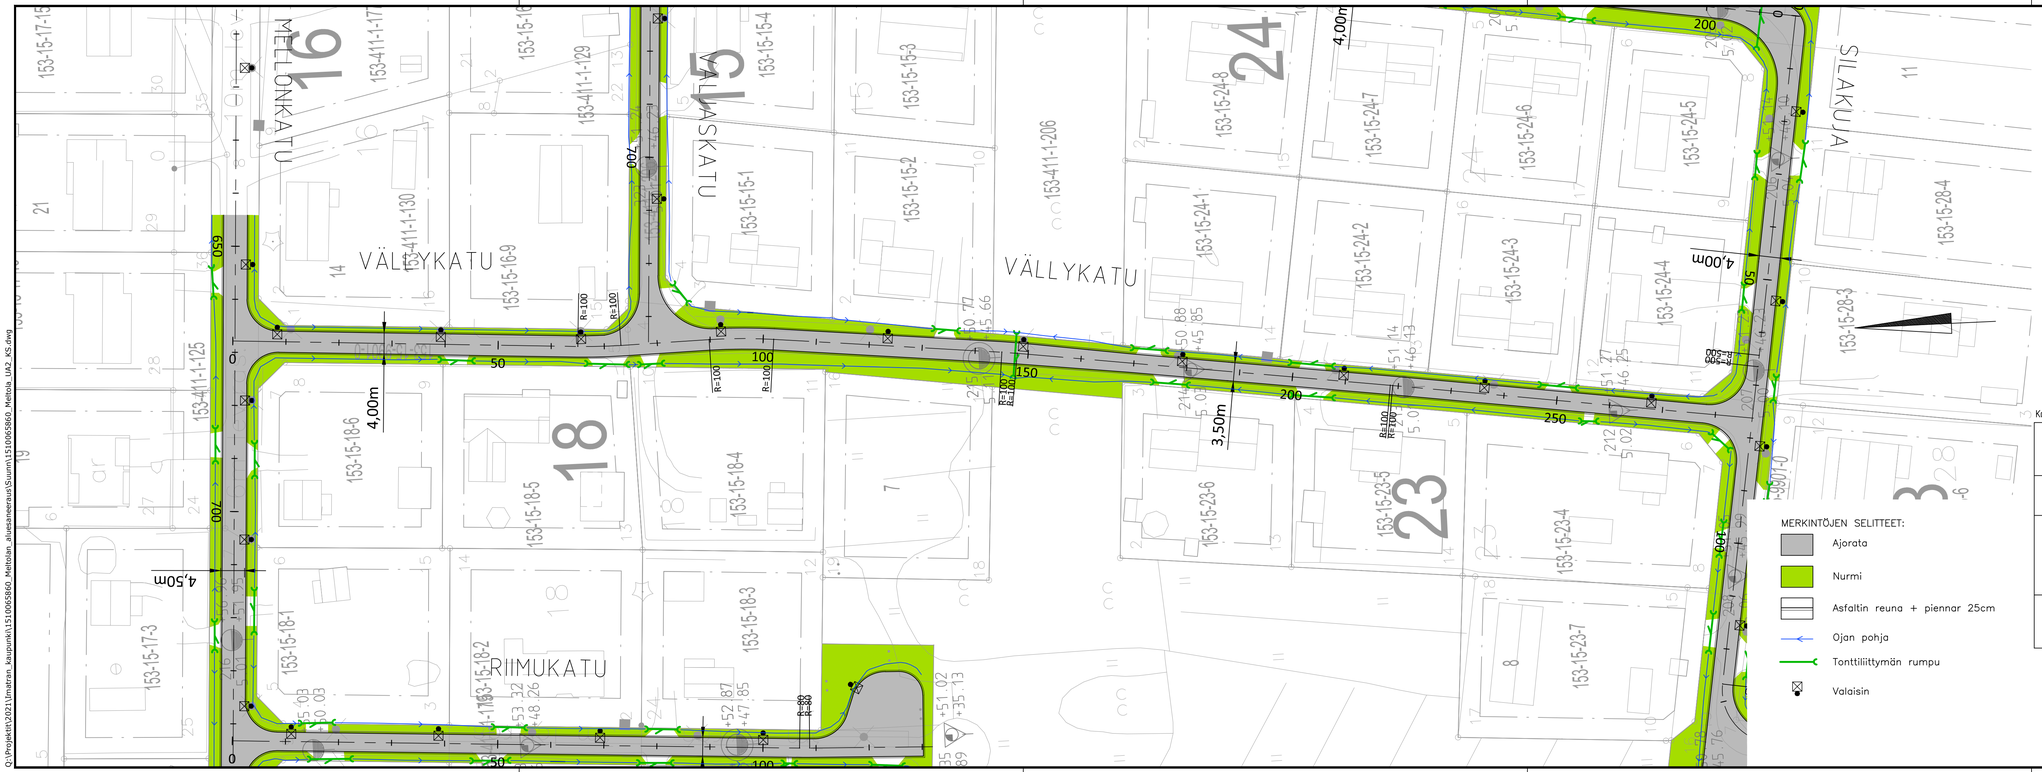

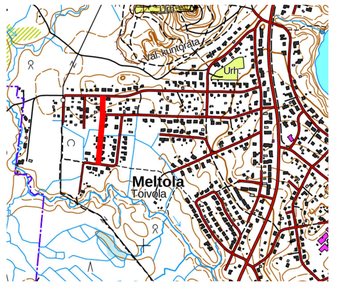

Koordinaattiluettelo ETRS-GK29, korkeusjärjestelmä N2000. N2000 = N43 + 0,24m

IMATRA

Kaupunkikehitys ja tekniset palvelut

MELTOLA

PÄIVÄMÄÄRÄ 31.03.2022

PIIRUSTUSNUMERO 3267–28

Väylykatu
Katusuunnitelma

PIIRTÄNYT

SUUNNITELLUT

TARKASTANUT

Asemapiirustus

MITTAKAAVA 1:500

KANSIO

Väylykatu

RAMBOLL
Ramboll
Laserkatu 6
53850 Lappeenranta
puh. 020 755 611

Suunn.ala TKA | Työnro 1510065860 | Tiedosto

Pirustusnro 3267-28 | Piirustuksia | Muutos

hyv. ANUKO | suunn. PETRA | piirt. PETRA | pvm 31.03.2022

Q:\Projektit\2021\Imatran_kaupunki\1510065860_Meltolan_aluesaneeraus\Suunn\1510065860_Meltola_UA2_KS.dwg