


Q:\Projektit\2021\Imatran_kaupunki\1510065860_Meltolan_aluesaneeraus\Suunn\1510065860_Meltola_UA3_KS.dwg



Koordinaattiluettelo ETRS-GK29, korkeusjärjestelmä N2000. N2000 = N43 + 0,24m

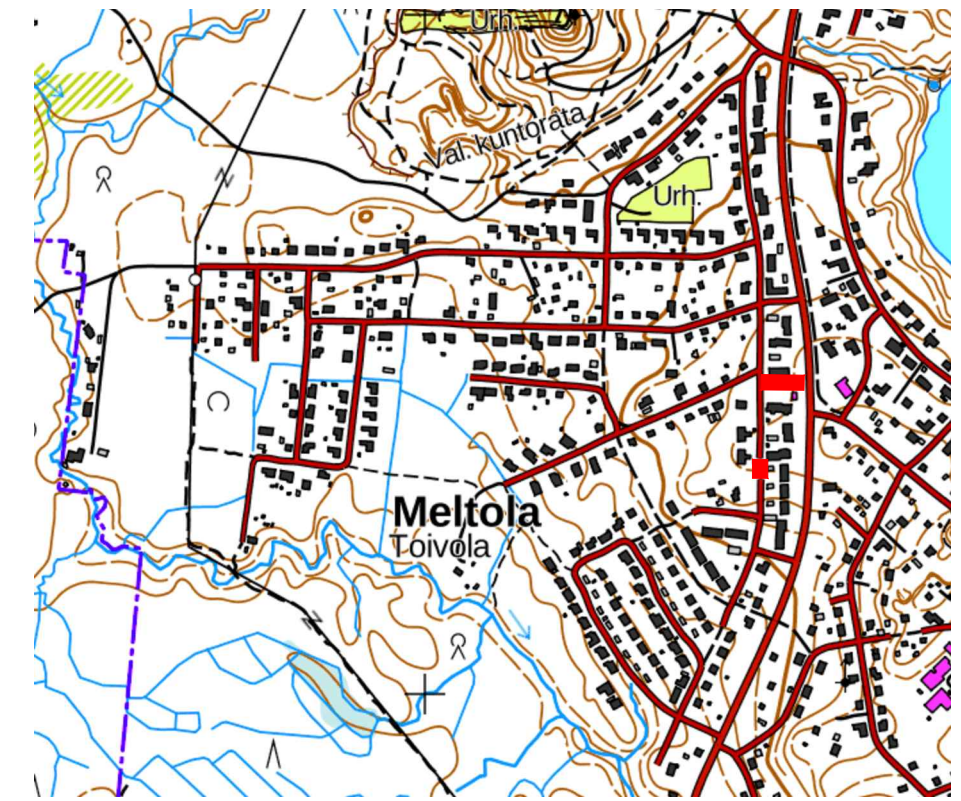

Kaupunkikehitys ja tekniset palvelut

MELTOLA	PÄIVÄMÄÄRÄ 31.03.2022	PIIRUSTUSNUMERO 3267-44
Raitit Viipurintie–Aisakuja Aisakuja–Kärrykuja Katusuunnitelma	PIIRTÄNYT	
	SUUNNITELLUT	
	TARKASTANUT	
Asemapiirustus	MITTAKAAVA 1:500	KANSIO

- MERKINTÖJEN SELITTEET:
- Ajorata
 - Nurmi
 - Asfaltin reuna + piennar 25cm
 - Ojan pohja
 - Tonttiliittymän rumpu
 - Valaisin

Raitit Viipurintie-Aisakuja Aisakuja-Kärrykuja		Suunn. ala	Työnro	Tiedosto
		TKA	1510065860	
Ramboll Laserkatu 6 53850 Lappeenranta puh. 020 755 611		Piirustusno 3267-44	Piirustuksia	Muutos
hyv. ANUKO	suunn. PETRA	piirt. PETRA	pvm 31.03.2022	