PITUUSLEIKKAUS 1:1000/1:100

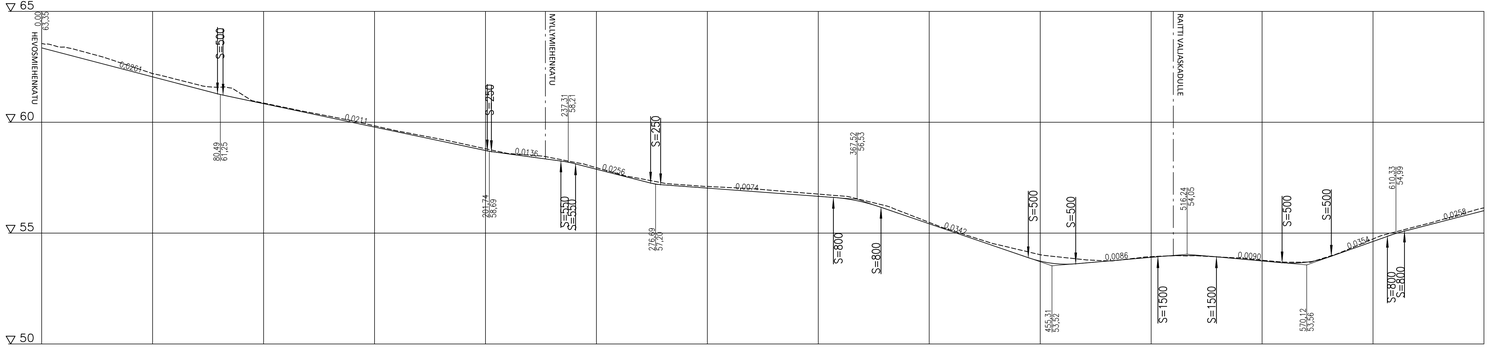

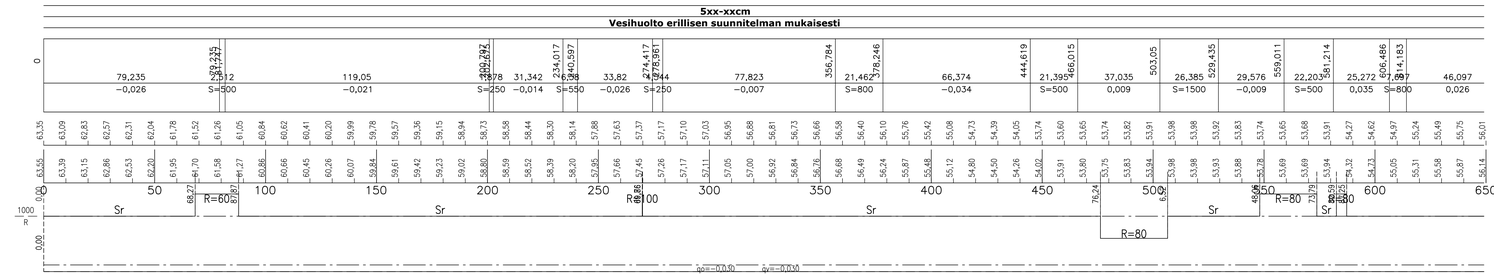

TYYPPIPOIKKILEIKKAUS 1:100 (PL100)

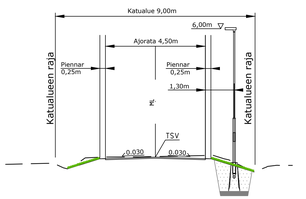

TYYPPIPOIKKILEIKKAUS 1:100 (PL460)

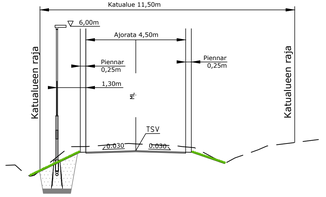

Koordinaattiluettelo ETRS-GK29, korkeusjärjestelmä N2000. N2000 = N43 + 0,24m

IMATRA
Kaupunkikehitys ja tekniset palvelut

MELTOLA

PÄIVÄMÄÄRÄ: 31.03.2022
PIIRUSTUSNUMERO: 3267–52

Mellonkatu PL0–650
Katusuunnitelma

PIIRTÄNYT:
SUUNNITELLUT:
TARKASTANUT:

Pituusleikkaus
Tyyppipoikkileikkaus

MITTAKAAVA: 1:1000/1:100 1:100
KANSIO:

Mellonkatu PL0-650

RAMBOLL
Ramboll
Laserkatu 6
53850 Lappeenranta
puh. 020 755 611

Suunn.aik. TKA 1510065860
Työnro
Tiedosto
Piirustusnro 3267-52
Revisiokirje
Muutos

Tark. ANUKO
Laatij. PETRA
päiv. PETRA
päiv. 31.03.2022

Q:\Projektit\2021\Imatran kaupunki\1510065860 Meltolan alueenkerrasuunnitelma\Suunnitelmat\1510065860_Meltola_UA4_KS.dwg