


A:A

Leikkaus


1:200

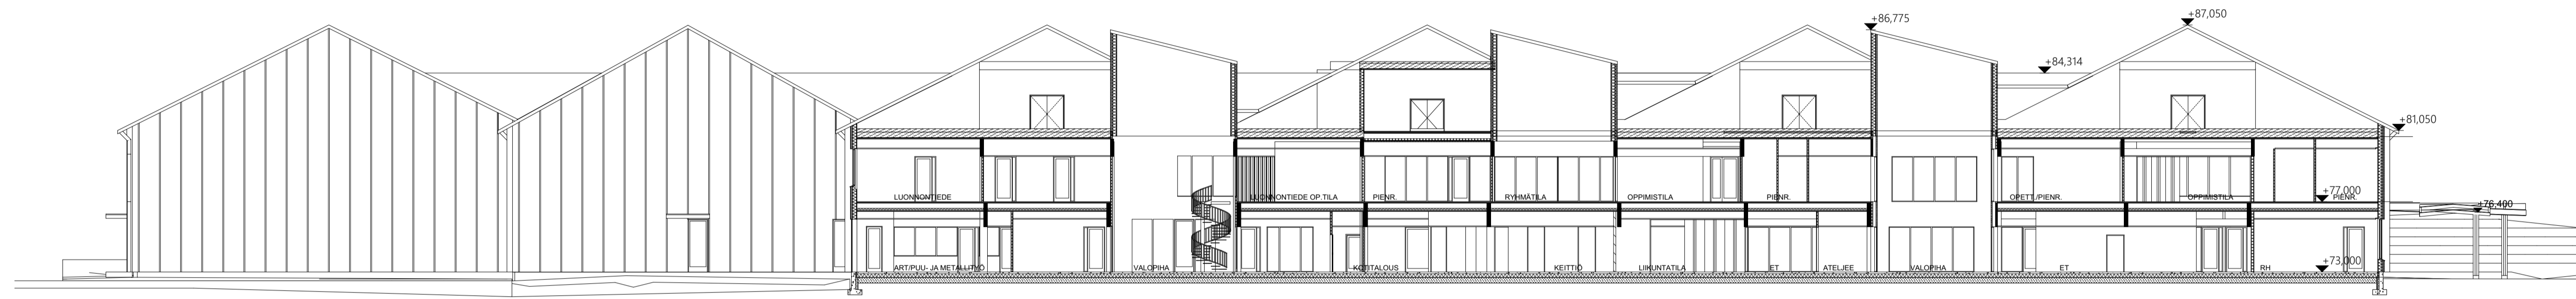

B:B

Leikkaus


1:200

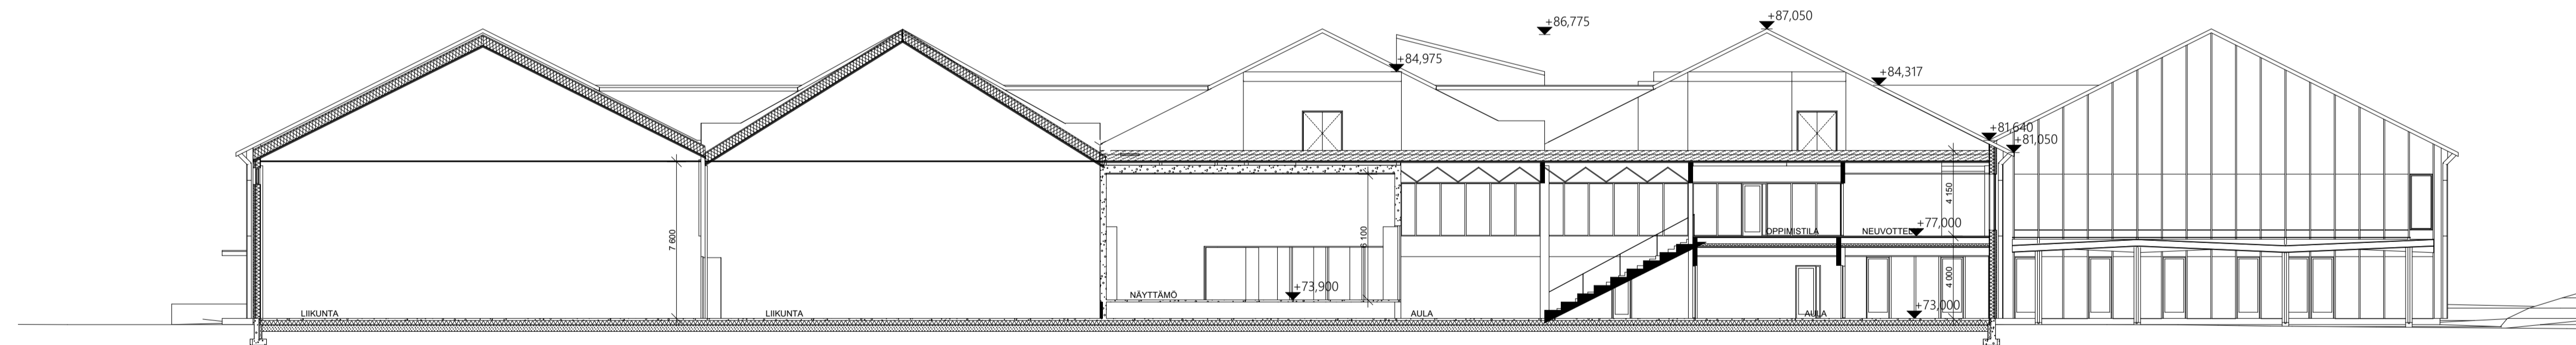

C:C

Leikkaus


1:200

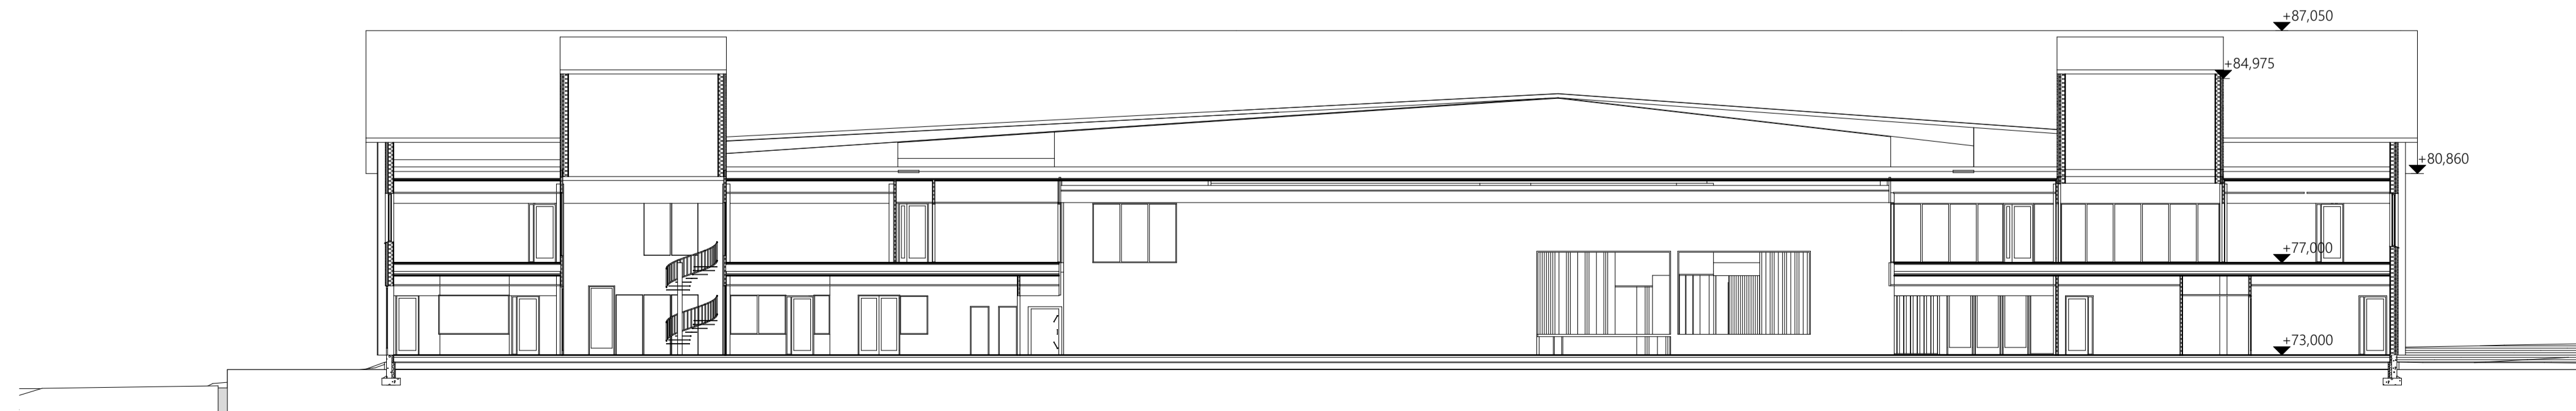

D:D

Leikkaus

1:200

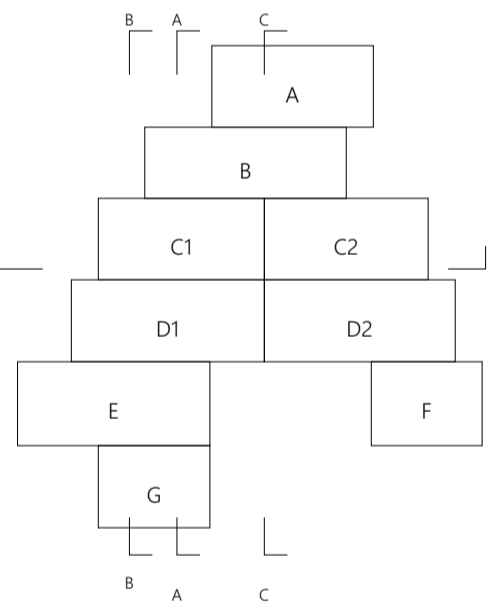

Revisio	Päivämäärä	Muutos	Tekijä
Muutosnuolet piirustuksessa, selitykset erillisessä luettelossa ARxxx Muutostaulukko			
			Julkaisu
			13.8.2018

Mansikkalan koulukeskus			
Kaupunginosa/Kylä	Korttel/Tila	Korttel/Pöytä	Viranomaisen merkintä
11	3	14	Riitu
Rakennuslupamenopide	Päivä		Hänke
uudisrakennus	Päivä		Juokseva
Rakennuskohteen nimi ja osoite	Päivä		Mitakaava
Mansikkalan koulukeskus	Leikkaukset		1:200

Koulukatu 2	
55120 IMATRA	Suunnittelukata projeklin nro-piirustuksen nro
Päivä	AR693-F2.01
Arkkitehti	AR693-F2.01 Leikkaukset.pdf
Arkkitehti	Arkkitehti
Tomi Perko	Arkkitehti
Tomi Perko arkkitehti SAFA	Arkkitehti
Suurenkatu 13	www.arkkiperko.fi
FI-00510 HELSINKI	etunimi.sukunimi@arkkiperko.fi
+358 9 2902 000	

arkkitehti
toimisto
perko