



RAJAT YLITTÄVÄÄ VOIMAA




***Kosken koulukeskuksen
uudisrakennushankkeen
tilannekatsaus 18.2.2019***


Kosken koulukeskuksen hankesuunnittelun tilannekatsaus 18.2.2019

- hankkeen kokonaisaikataulun esittely (Ari Lattu)
- Arkkitehtisuunnittelun valmisteluprosessin esittely (Tuula Tuononen, koulujen edustajat)
 - Aikataulu
 - Tämän hetkisten suunnitelmien esittely
- Alustavat liikennejärjestelyt rakentamisen aikana (Ari Lattu, Päivi Pekkanen)
- Tele-talon ruokalan laajennussuunnitelma lukuvuosia 2019-2020 ja 2020-2021 varten
- Joukkoliikenteen kehittämisen tilannekatsaus
- Kysymyksiä, kommentteja?


KESÄ 2019

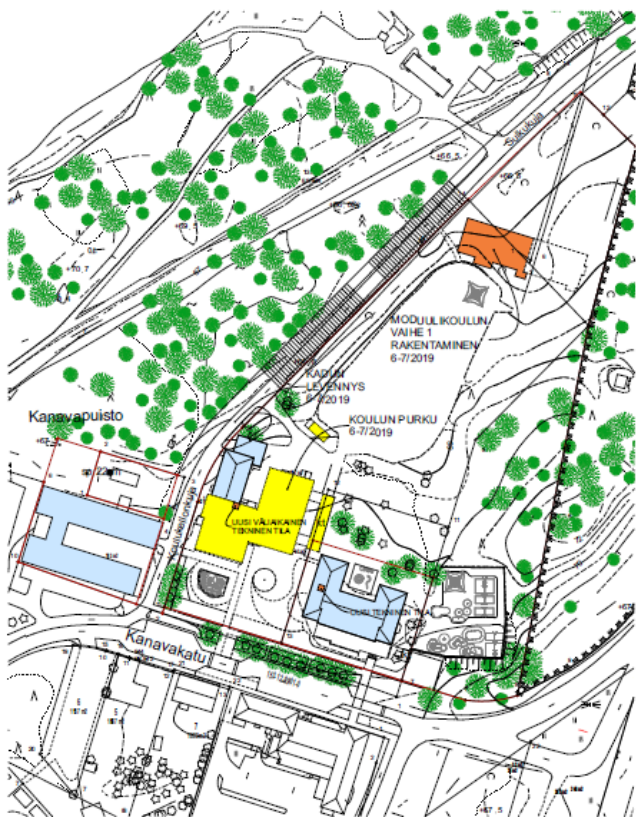


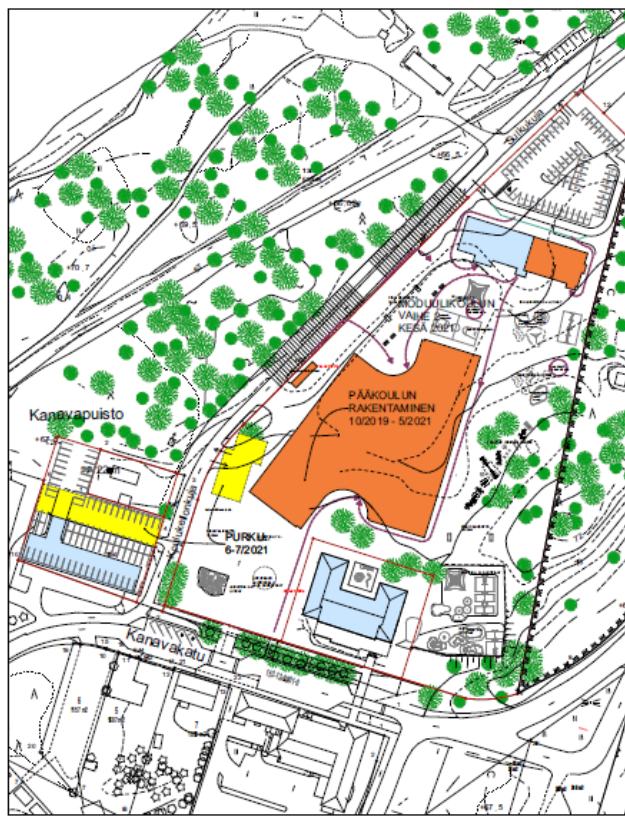

KESÄ 2021

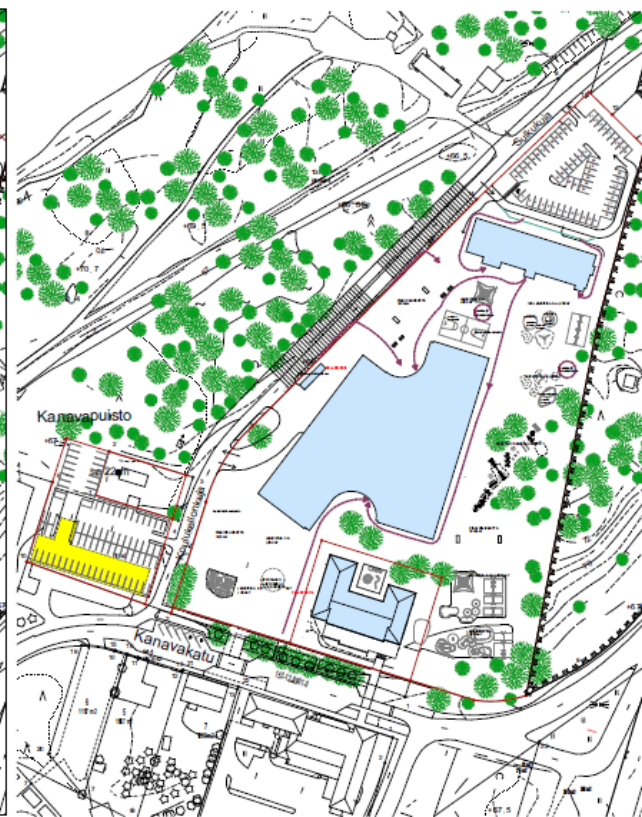

2026

 

-  KÄYTÖSSÄ OLEVA NYKYINEN/RAKENNETTU RAKENNUS
-  RAKENNETTAVA UUSI RAKENNUS
-  PURETTAVA RAKENNUS

Asemapiirros



***Rakennuksen massoittelehahmotelma
tontille (Tuula Tuononen, Innovarch) **Huom!**
Vain suuntaa antava, yksityiskohdat tulevat vielä
muuttumaan!***







IMATRA

RAJAT YLITTÄVÄÄ VOIMAA


Modulikoulu Kosken koulu, 1. krs

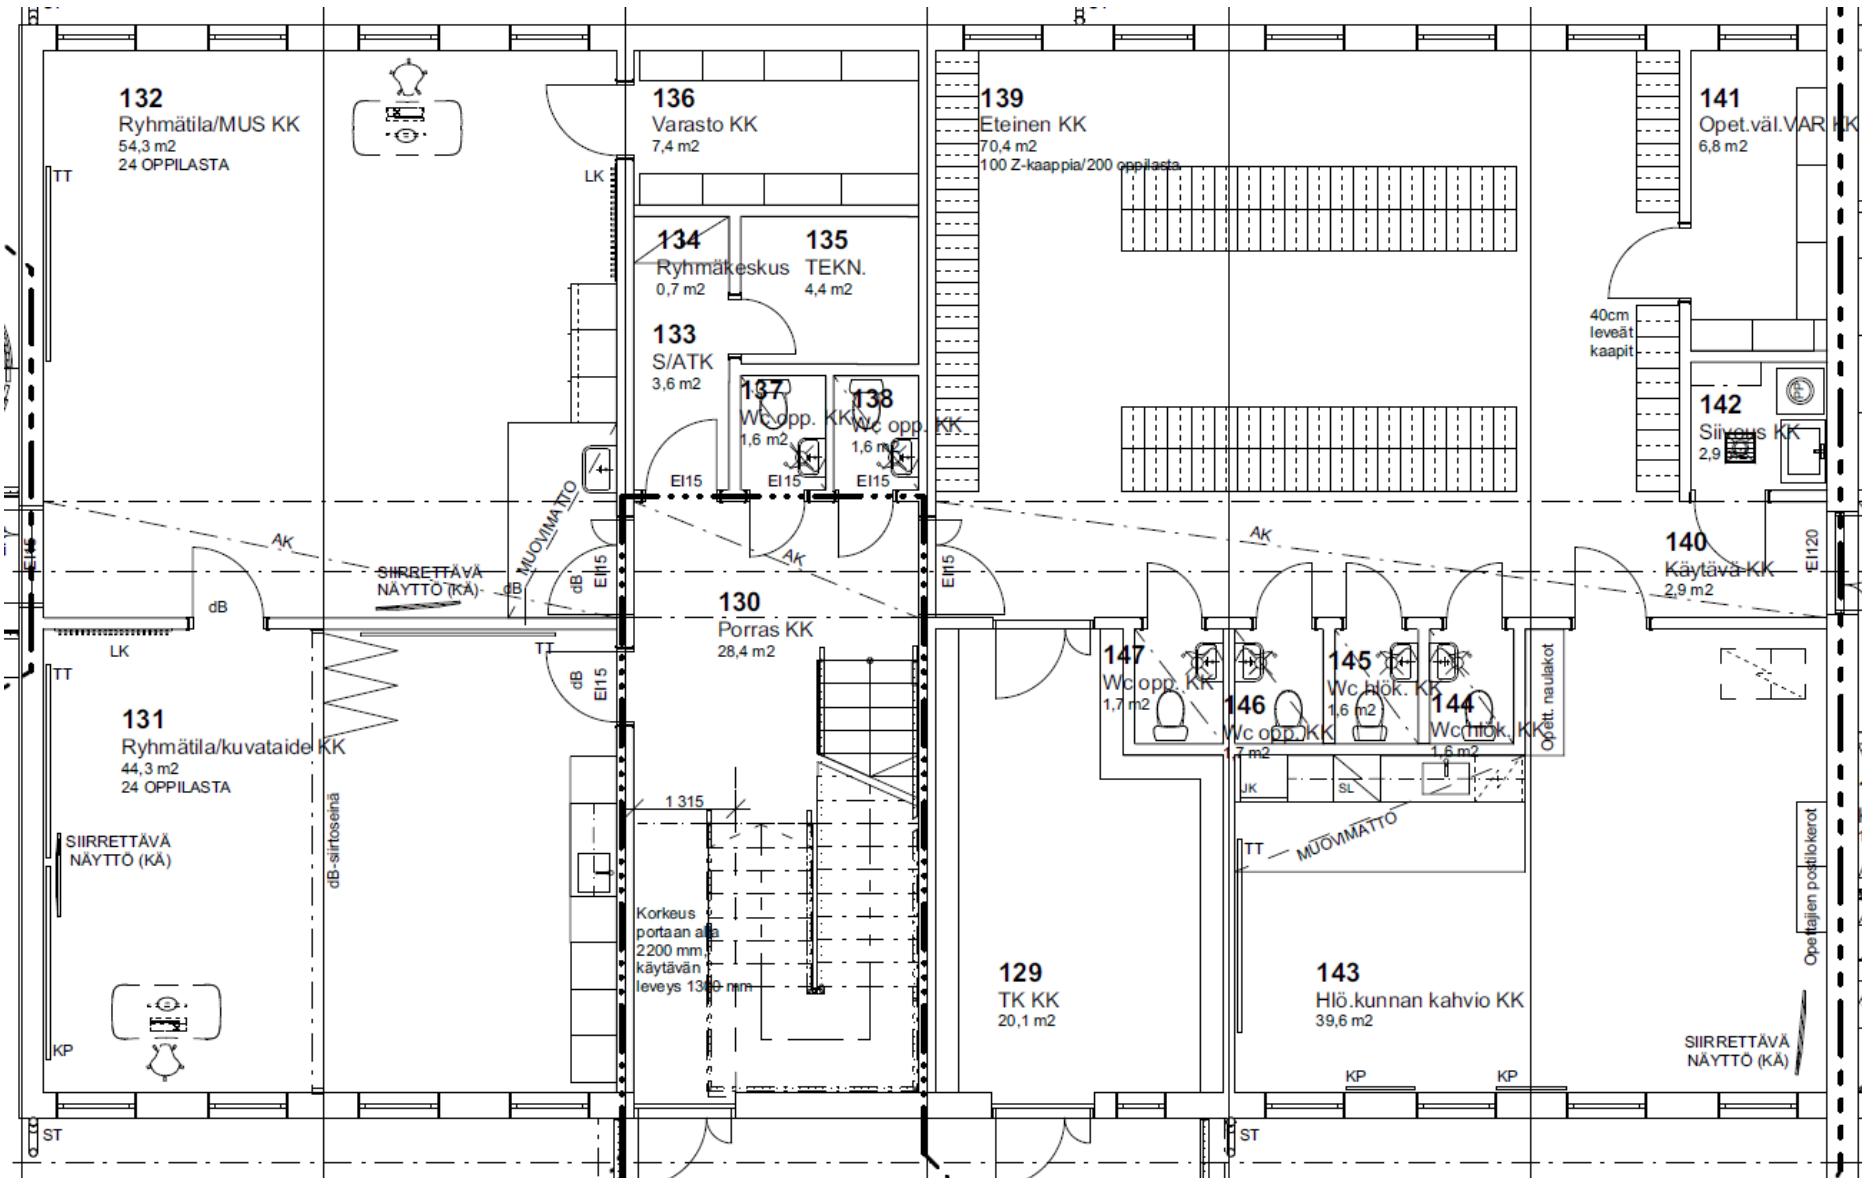

Huom! Vain suuntaa antava, yksityiskohdat tulevat vielä muuttumaan!

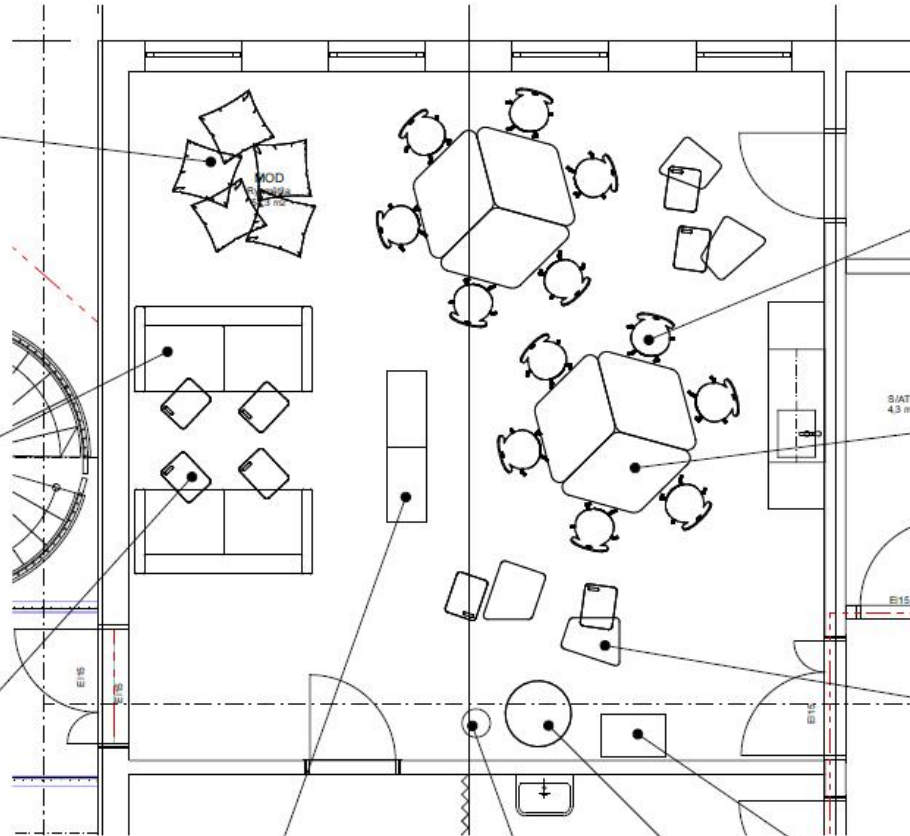


INNOVARCH
Huom! Vain suuntaa antava, yksityiskohdat tulevat vielä muuttumaan!

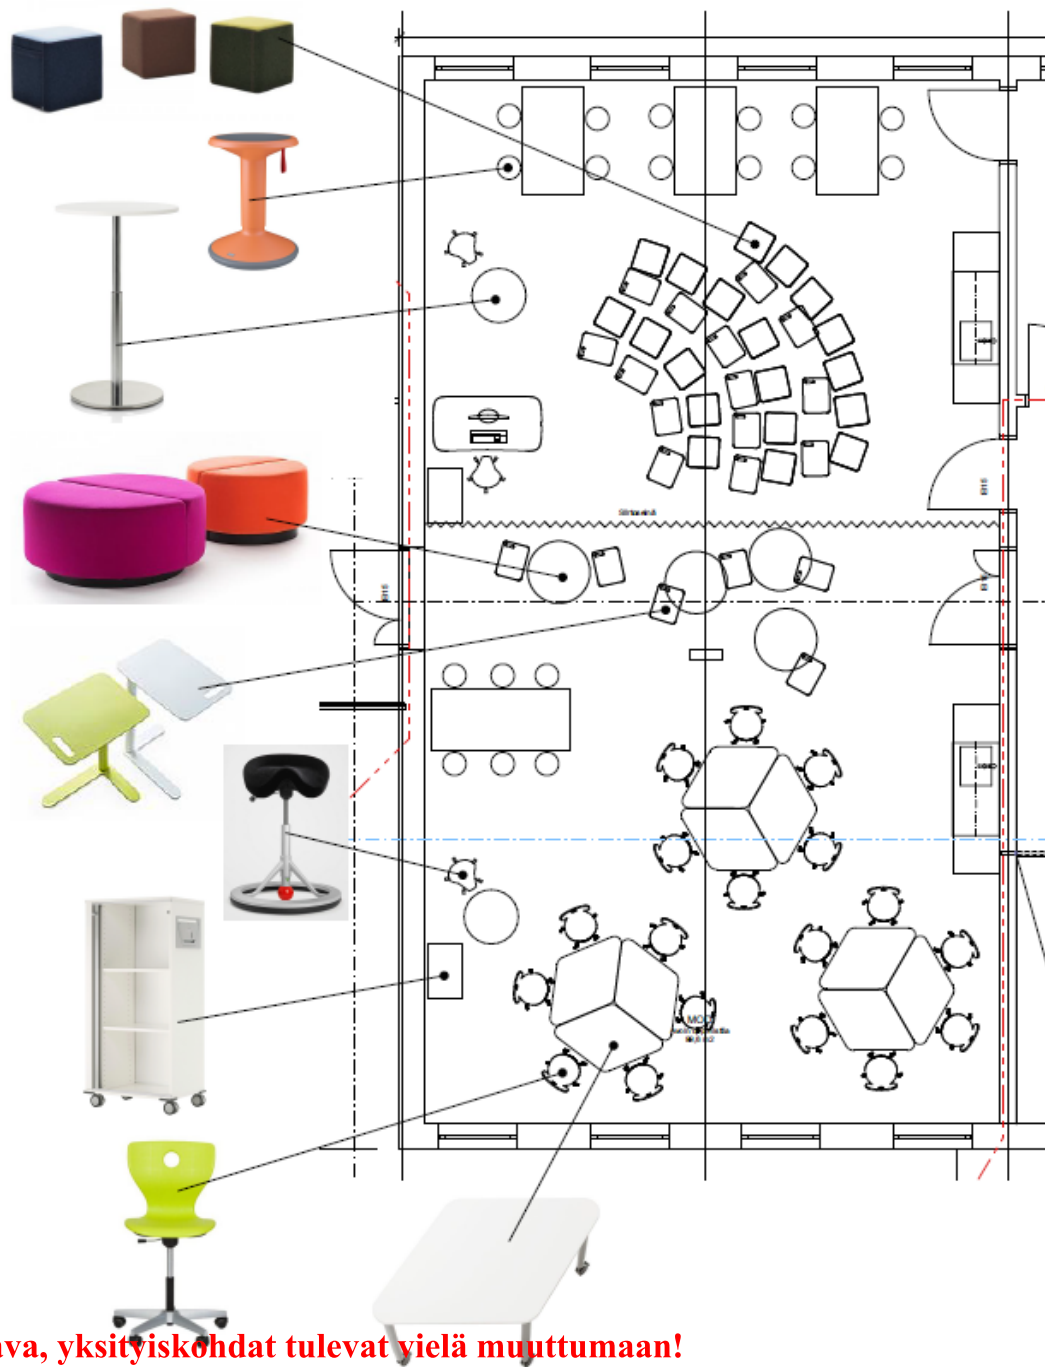


Huom! Vain suuntaa antava, yksityiskohdat tulevat vielä muuttumaan!

Modulikoulu Itä-Suomen koulu, 1. krs

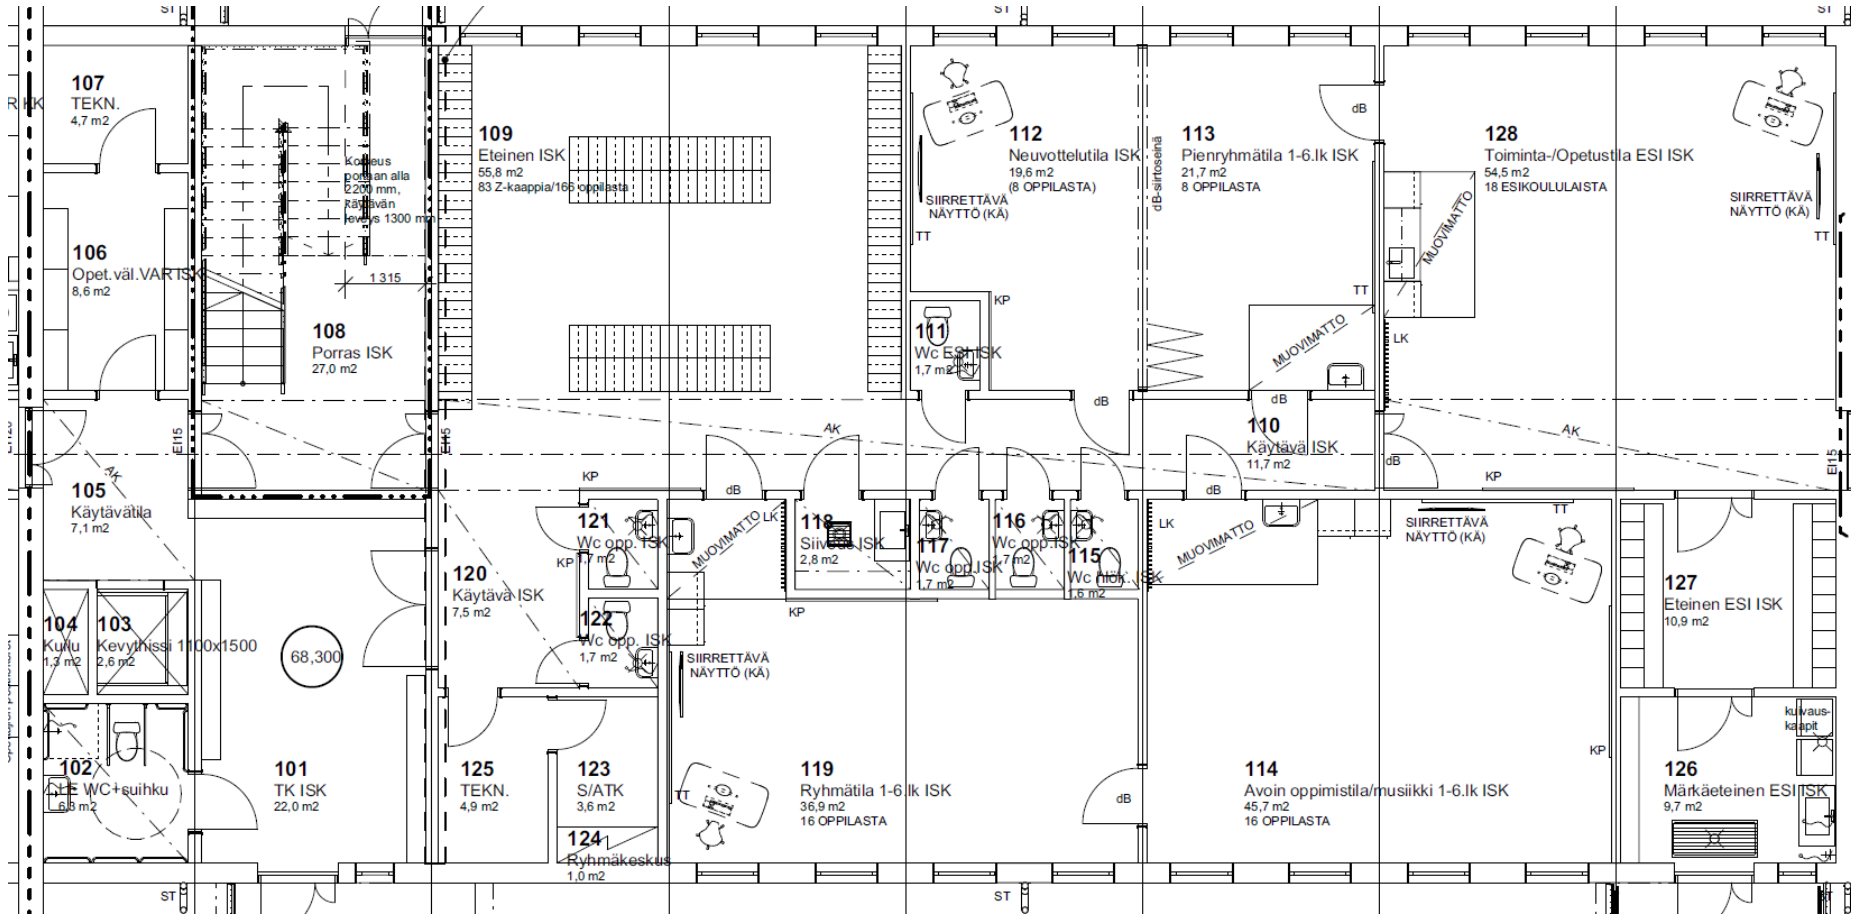


Huom! Vain suuntaa antava, yksityiskohdat tulevat vielä muuttumaan!

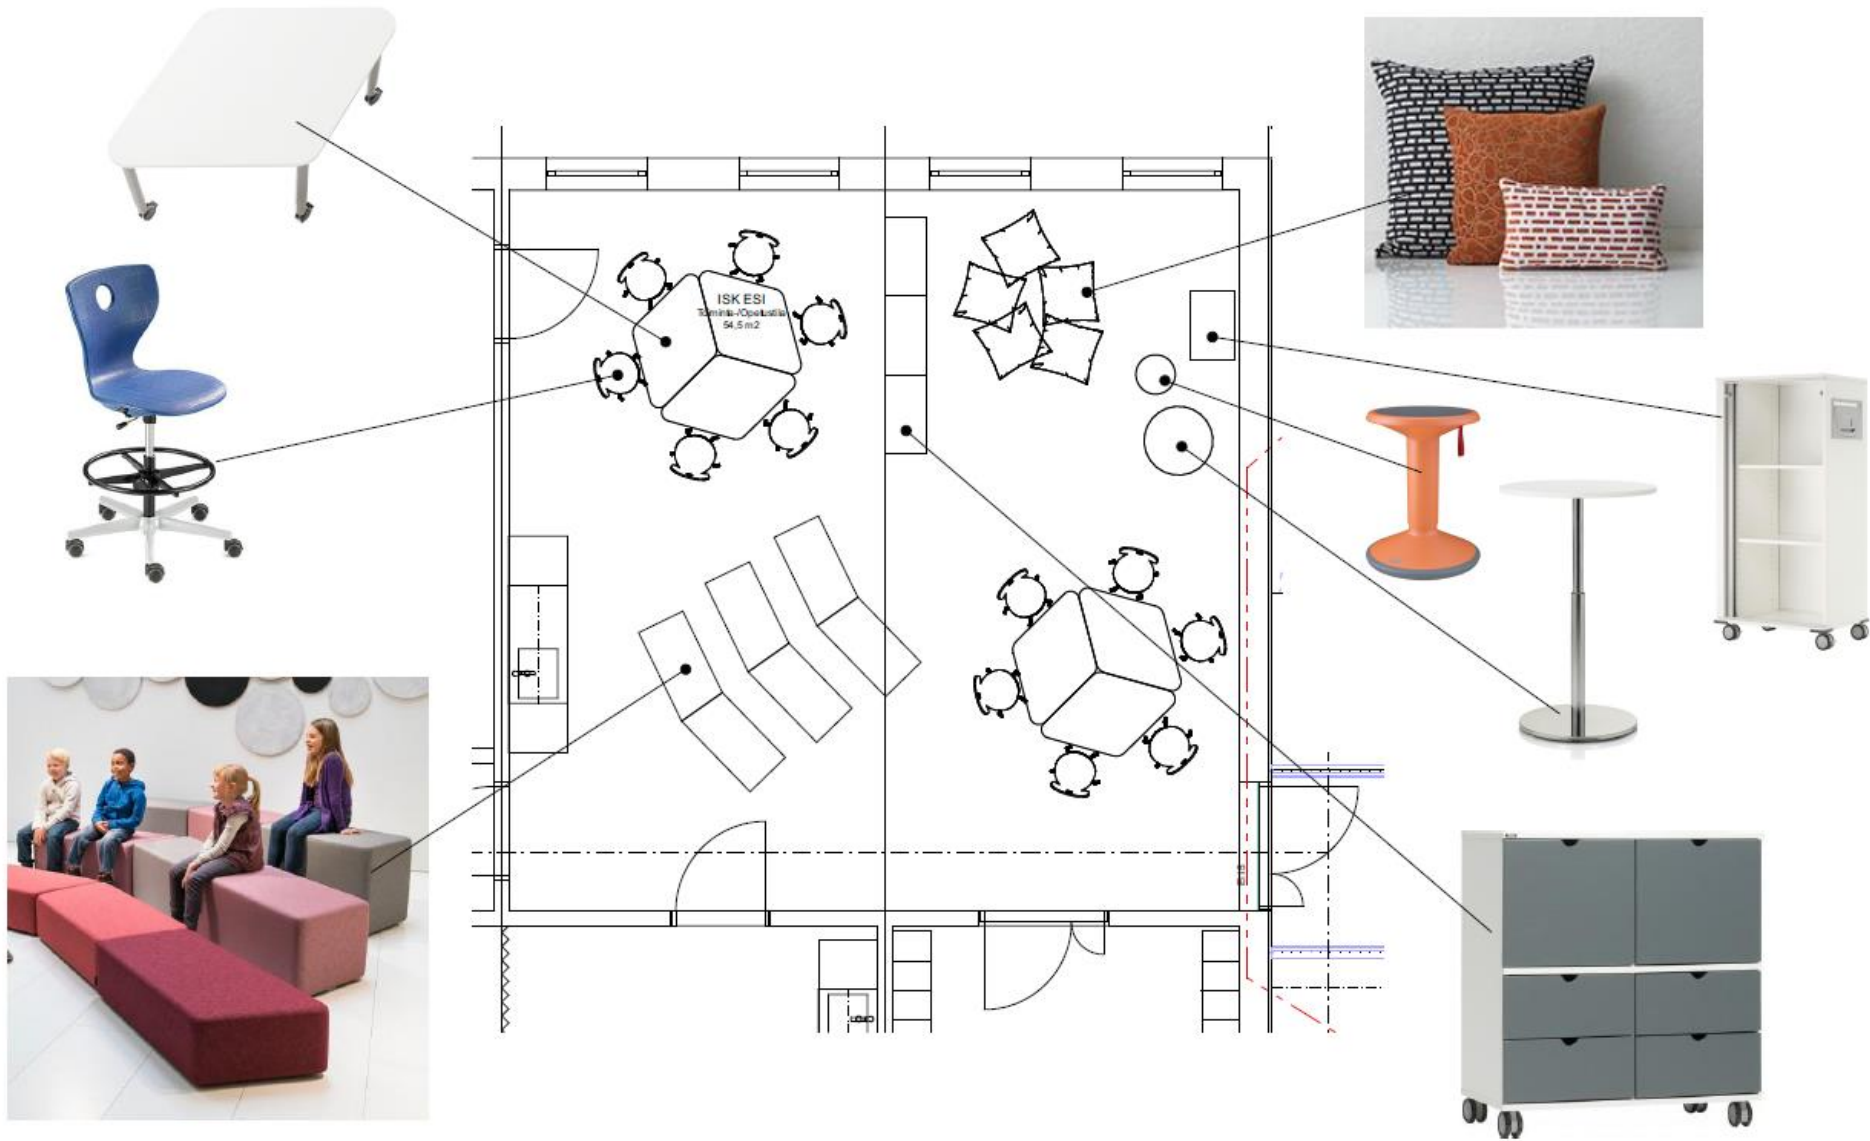


Huom! Vain suuntaa antava, yksityiskohdat tulevat vielä muuttumaan!

Modulikoulu Itä-Suomen koulu, 2. krs

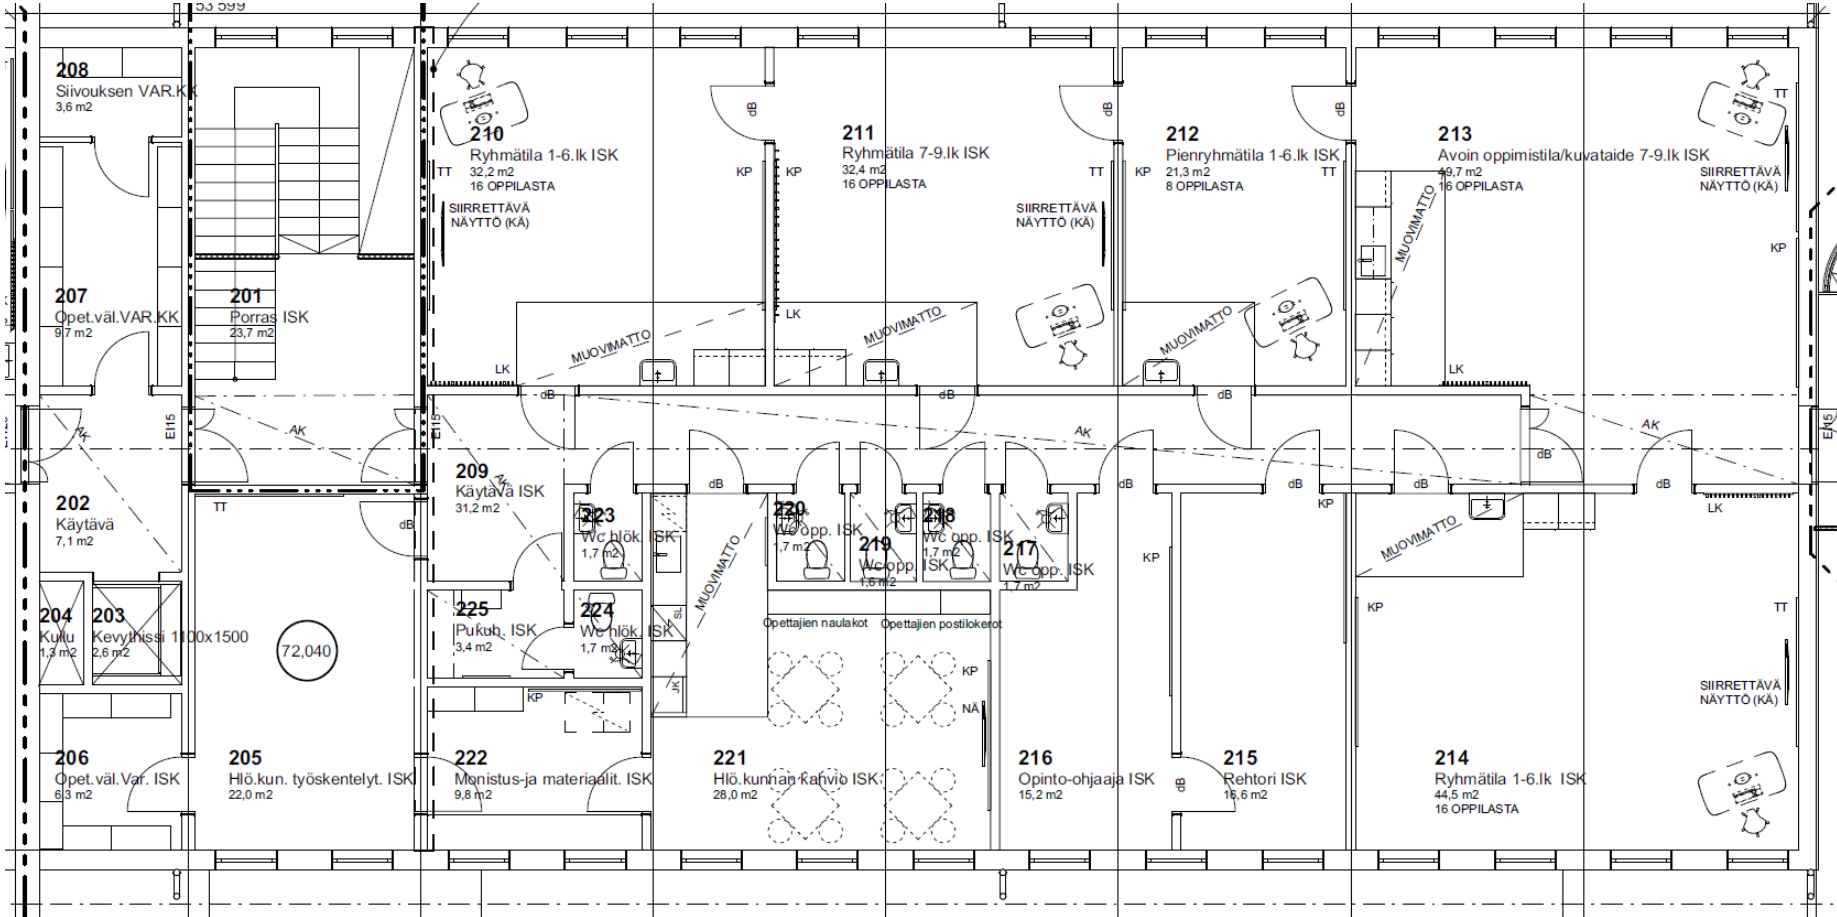


Huom! Vain suuntaa antava, yksityiskohdat tulevat vielä muuttumaan!

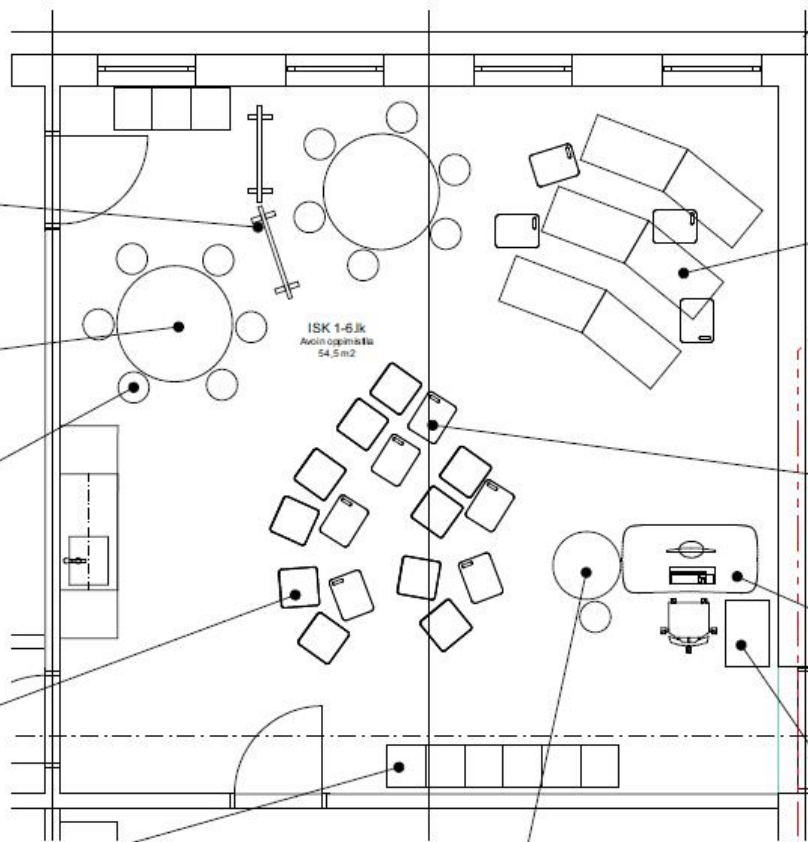

Huom! Vain suuntaa antava, yksityiskohdat tulevat vielä muuttumaan!

IMATRA Päärakennus 1. krs

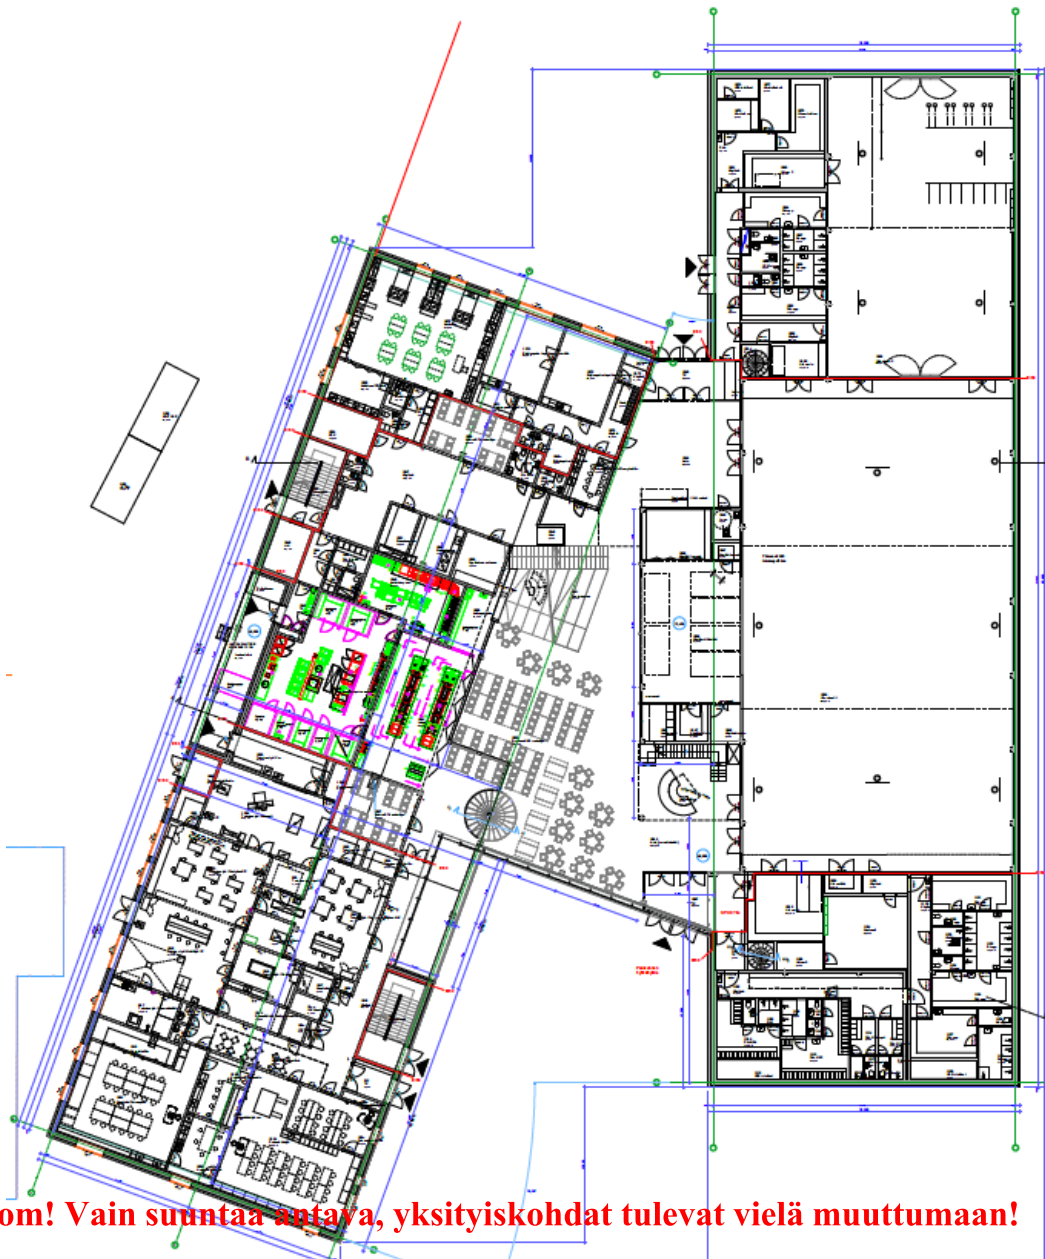

Adobe Acrobat
Document

Huom! Vain suuntaa antava, yksityiskohdat tulevat vielä muuttumaan!


LUONNOS 18.02.2019			
OSUUS	KOHDE	LOUNAS	VIKKOKAUPPIA
12 Imatran koulu	00		
ARKKITEHTUURITOIMISTO	PIIRUSTUS	PIIRUSTUS	AIKAKA
LUONNOS	LUONNOS	LUONNOS	
ARKKITEHTIEN NIMI JA Osoite	PIIRUSTAJAN NIMI	PIIRUSTAJAN Osoite	PIIRUSTAJAN Puhelin
Kirkon kirkkokuja 10 - krs 1021	Pöytäkirja 1/2019	Pöytäkirja 1/2019	1:200

Havainnekuva ruokala-aulasta 1. krs



Huom! Vain suuntaa antava, yksityiskohdat tulevat vielä muuttumaan!

Rakentamisen aikaiset liikennejärjestelyt (Ari Lattu, Päivi Pekkanen)

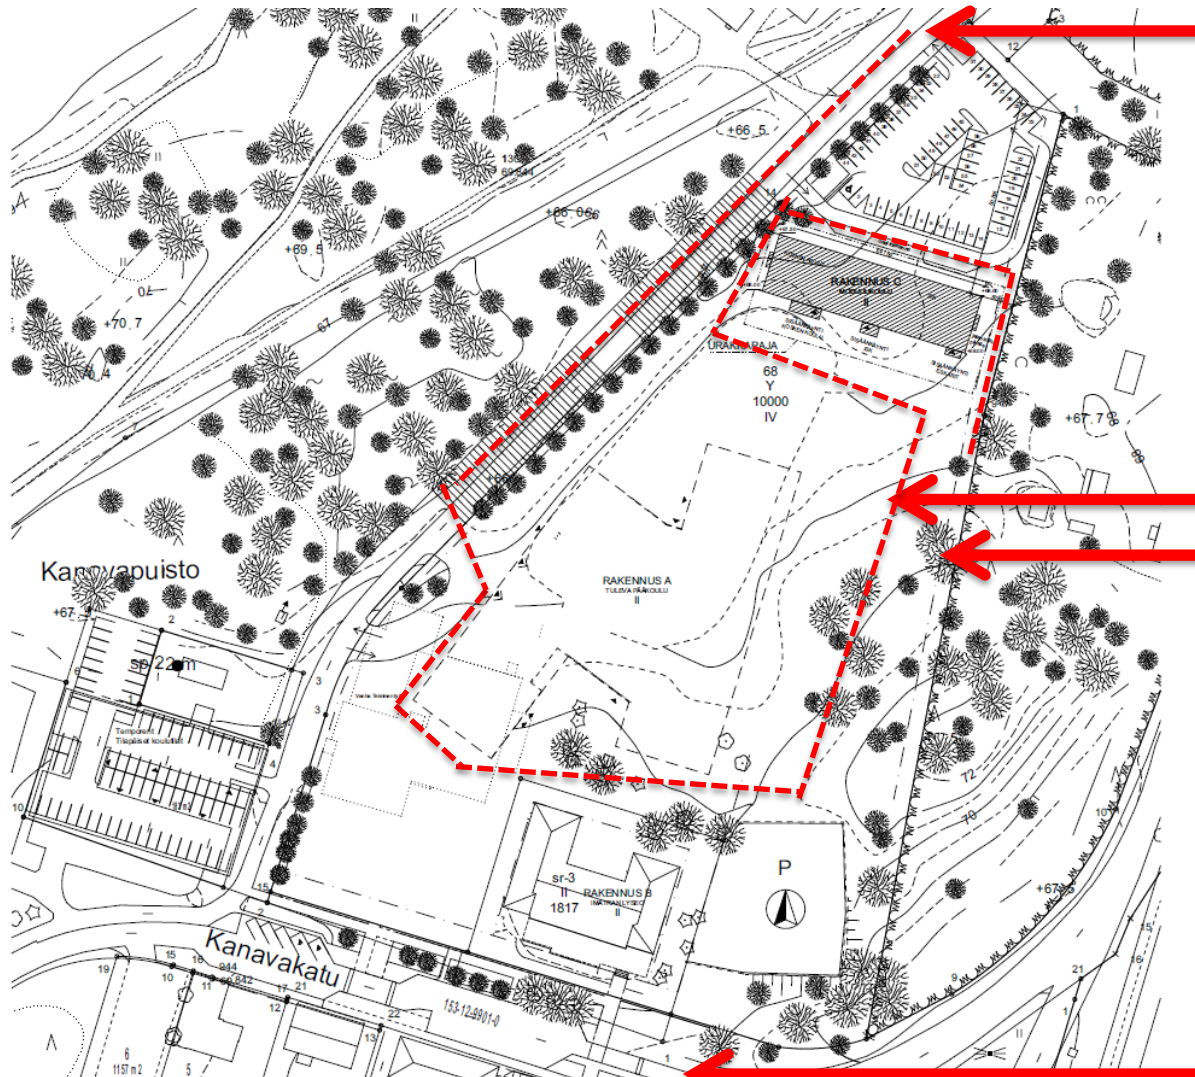

- Työmaaliikenne ohjataan tontin pohjoispäästä
- Tulevaa parkkipaikka-alueetta käytetään työmaan varastotilana
- Kevyen liikenteen väylä erotetaan aidalla työmaaliikenteen kulkuväylästä

- Rakennustyömaa aidataan
- Pihaa laajennetaan

- Oppilaat tulevat kouluun Kanavankadun puolelta
- Saattoliikenteeseen ei muutoksia

Huom! Vain suuntaa antava, yksityiskohtat tulevat vielä muuttumaan!

Kysymyksiä, evästyksiä jatkovalmistelua varten:



IMATRA

RAJAT YLITTÄVÄÄ VOIMAA



Kiitos!