


KORVENKANTA

Koordinaatisto ETRS-GK29, korkeusjärjestelmä N2000

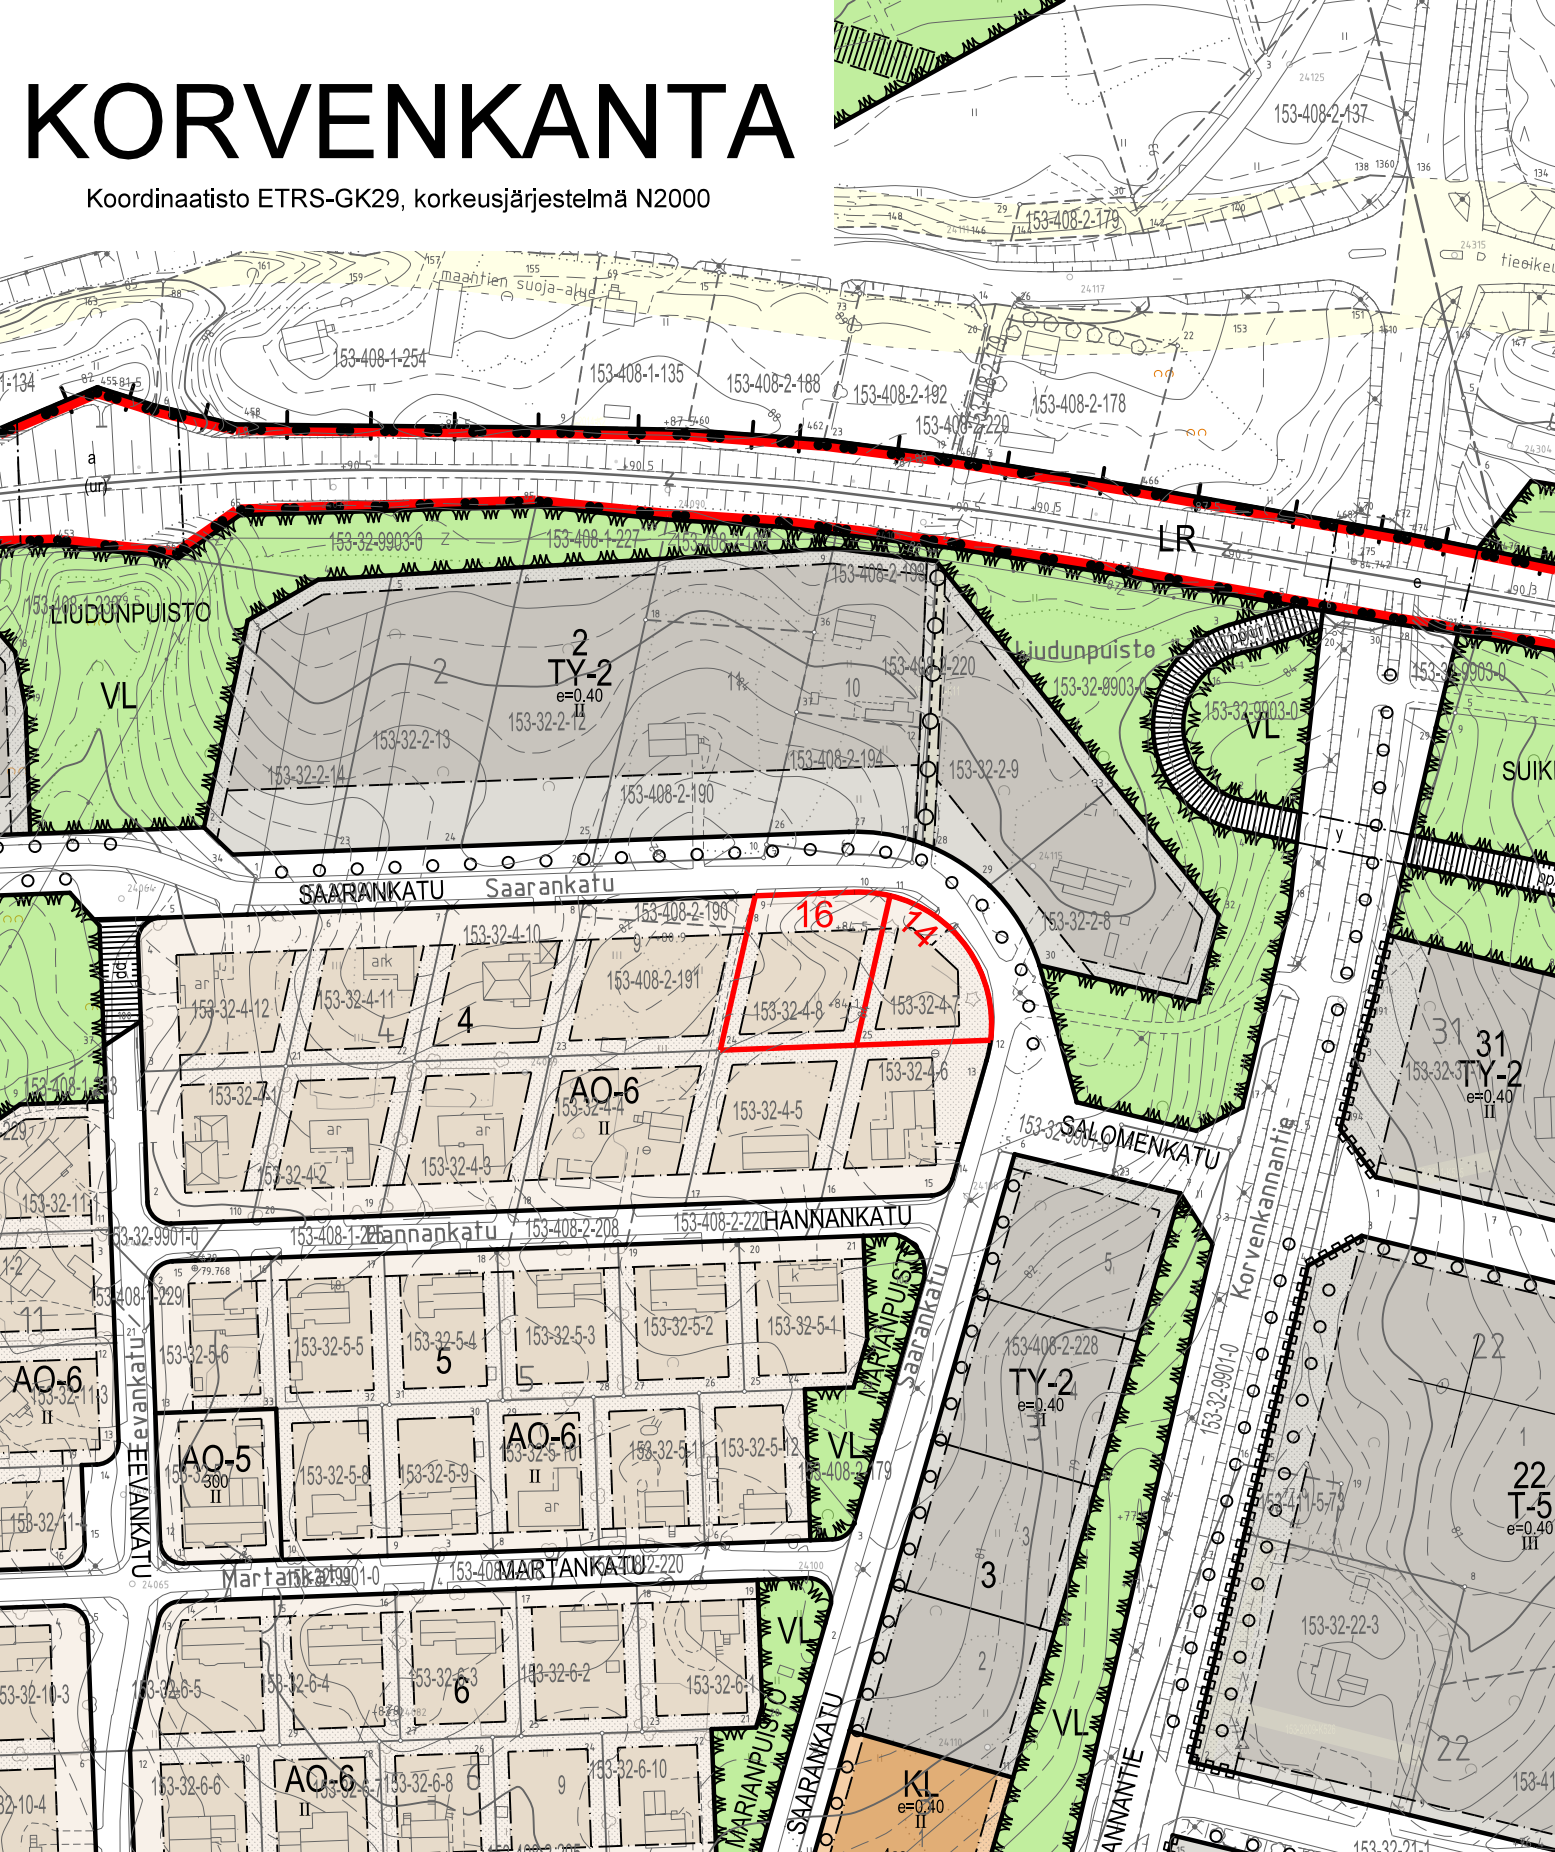

kiint.tunnus	osoite	pinta-ala	rak.oikeus	hinta
153-32-4-7	Saarankatu 14	982 m ²	250m ²	7683 €
153-32-4-8	Saarankatu 16	1454 m ²	250m ²	9371 €

Huom. Tonteilla on ollut rakennuksia