



\\files\Projects\RFT2022N008XX\RFT2022N00800\Suunn\1510071820_Tyokuva_vaihe_2KS.dwg

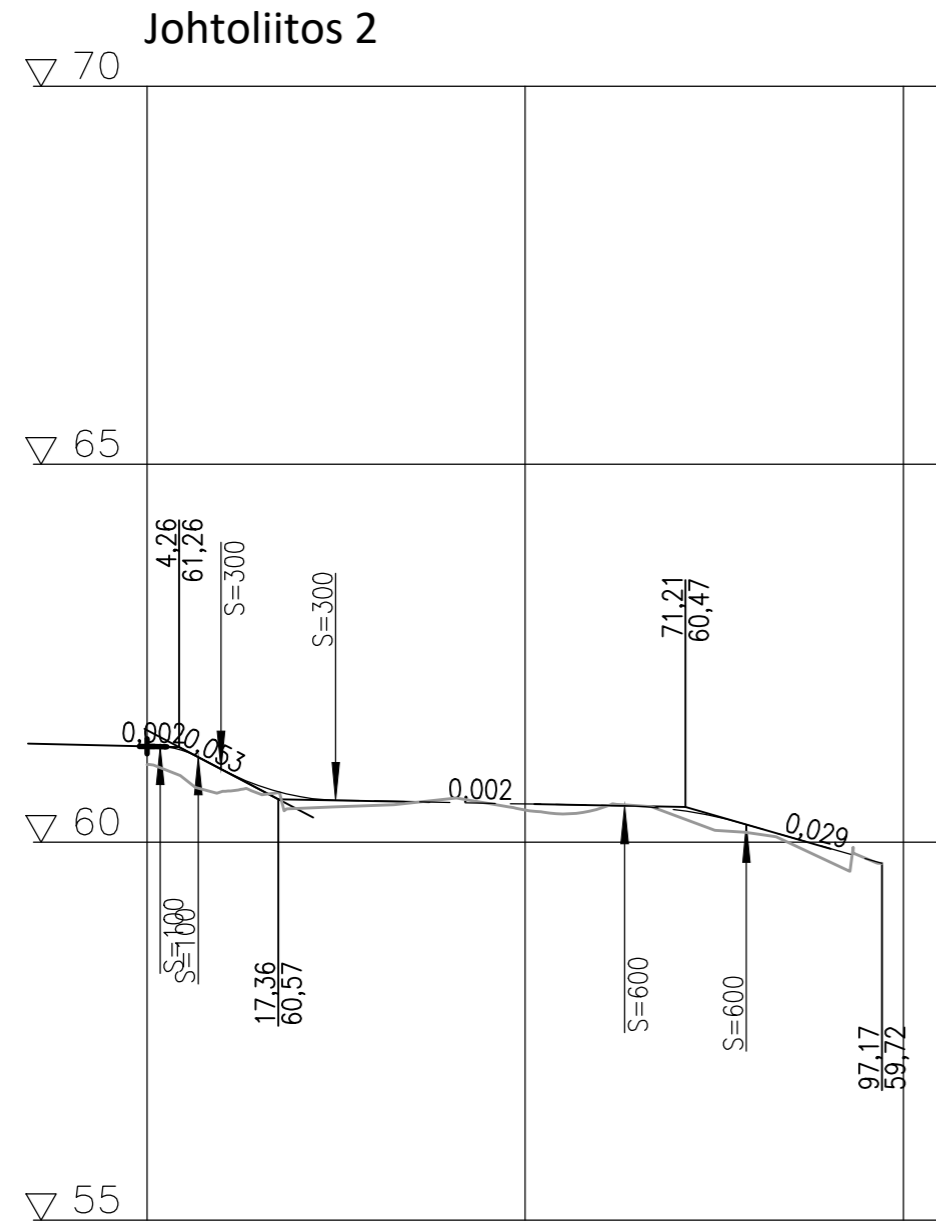

5xx-xx cm
Vesihuolto erillisen suunnitelman mukaisesti

Matka	2	5	3	10	15	25	38	63	16	79	18	97
Kaltevuus / pyöristyssäde	-0,007	-0,002	-0,002	-0,002	-0,002	-0,002	-0,002	-0,002	-0,002	-0,002	-0,029	-0,029
Tasausviivan korkeus	61,27	60,96	60,61	60,55	60,53	60,51	60,49	60,43	60,21	59,93	59,72	
Maanpinnan korkeus	61,02	60,68	60,45	60,48	60,57	60,43	60,45	60,35	60,12	59,75	59,72	
Kaarevuus	0,00	10,04	17,14	Sr	47,87	62,98	Sr	97,17	00			
Ajoradan sivukaltevuus	0,00	0,00	0,00	0,00	0,00	0,00	0,00	0,00	0,00	0,00	0,00	0,00

qv=-0,030 qo=-0,030

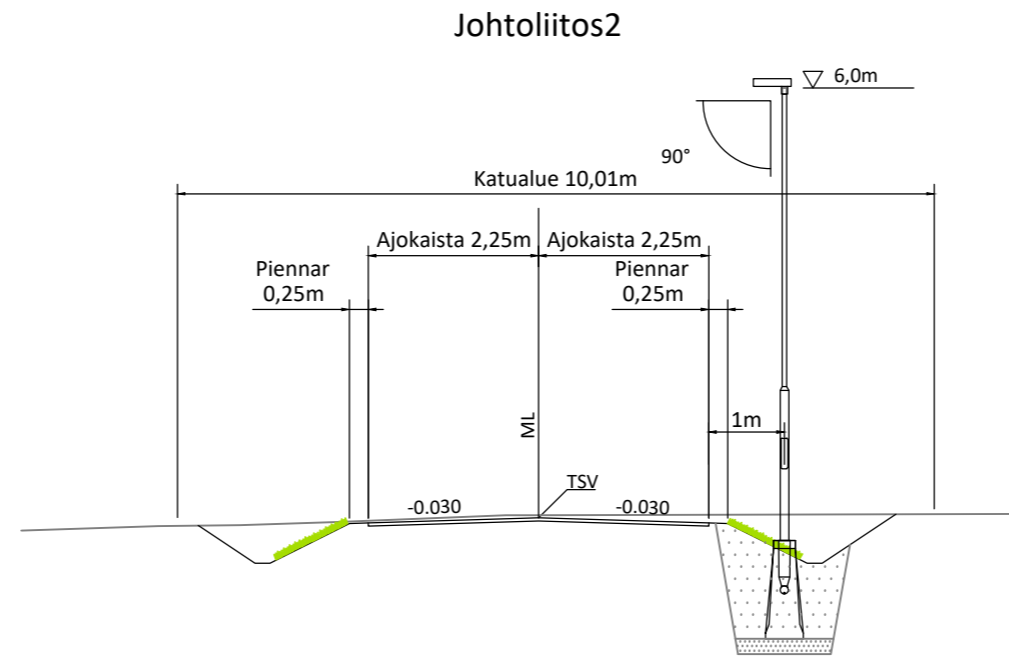

Kaupunkikehitys ja tekniset palvelut

Fortumin alueen katusuunnittelu

PÄIVÄMÄÄRÄ 14.10.2022
PIIRUSTUSNUMERO 71820-20

Johtoliitos2

Pituusleikkaus
Tyyppipoikkileikkaus

MITTAKAAVA 1:1000 /1:100
1:100
KANSIO

Koordinaatisto ja korkeusjärjestelmä	ETRS-GK29
Korkeuskiintopiste	N2000
Käytetyt monikulmiopisteet	

k.osa/ kylä	kortteli/ tila	Tontti/ Rn:o	Viranomaisen merkintöjä
			Rakennustoimenpide Piirustuslaji Juokseva nro
			Rakennuskohteen nimi ja osoite Piirustuksen sisältö Mittakaava
RAMBOLL	Ramboll Olavinkatu 24 57130 SAVONLINNA puh. 020 755 611 ramboll.fi	Suunn ala TKA Työnro 1510071820	Tiedosto Muutos
hyv. kivk		Piirustusno 71820-20	Piirustuksia Muutos
		suunn. vihi	piirt. vihi
			pvm 14.10.2022