Volttikuja

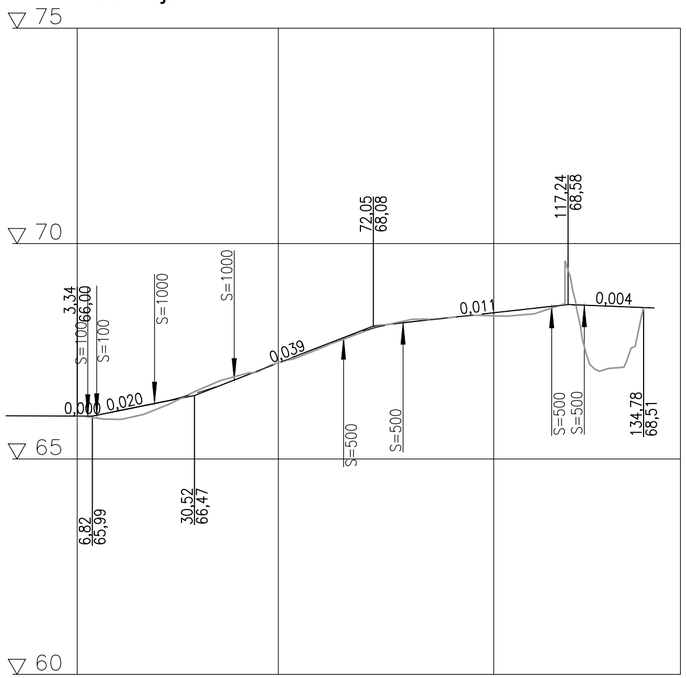

Päällysrakenne: 5xx-xx cm

Putkien perustamistapa: Vesihuolto erillisen suunnitelman mukaisesti

Kaivantokaltevuus/tuenta

Matka: 3 | 22 | 13 | 19 | 25 | 14 | 34 | 13 | 12 | 8 | 14 | 35

Kaltevuus / pyöristyssäde: S=100 | 0,02 | S=1000 | 0,039 | S=500 | 0,011 | S=500 | -0,004

Tasausviivan korkeus: 66,00 | 66,06 | 66,26 | 66,50 | 66,84 | 67,23 | 67,62 | 67,98 | 68,17 | 68,28 | 68,39 | 68,50 | 68,57 | 68,53 | 68,51

Maanpinnan korkeus: 65,93 | 66,09 | 66,53 | 66,91 | 67,23 | 67,58 | 67,96 | 68,22 | 68,28 | 68,32 | 68,39 | 68,15 | 67,13

Kaarevuus: 3,34 | 3 | 27,78 | 44,21 | 47,12 | 50 | 91,83 | 100 | 34,78 | 143,3

1000/R | Sr | Sr | R=110 | Sr | R=100

Ajoradan sivukaltevuus: 3,34 | qv=-0,030 qo=-0,030

Volttikuja

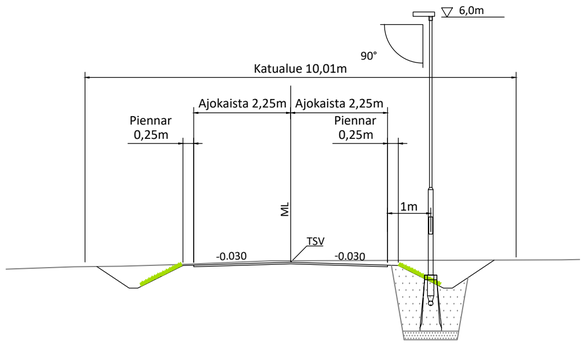

IMATRA

Kaupunkikehitys ja tekniset palvelut

Fortumin alueen katusuunnittelu	PÄIVÄMÄÄRÄ 14.10.2022	PIIRUSTUSNUMERO 71820–24
Volttikuja	PIIRTÄNYT SUUNNITELLUT TARKASTANUT	
Pituusleikkaus Tyyppipoikkileikkaus	MITTAKAAVA 1:1000 /1:100 1:100	KANSIO

Koordinaatisto ja korkeusjärjestelmä	ETRS-GK29
Korkeuskiintopiste	N2000
Käytetyt monikulmiopisteet	

k.osa/ kylä | kortteli/ tila | Tontti/ Rn:o | Viranomaisen merkintöjä

Rakennustoimenpide | Piirustuslaji | Juokseva nro

Rakennuskohteen nimi ja osoite | Piirustuksen sisältö | Mittakaava

RAMBOLL
Ramboll
Olavinkatu 24
57130 SAVONLINNA
puh. 020 755 611
ramboll.fi

Suunn ala: TKA	Työnro: 1510071820	Tiedosto
Piirustusnro: 71820-24	Piirustuksia	Muutos
hyv.: kivk	suunn.: vihi / piirt.: vihi	pvm: 14.10.2022

\\files\Projects\RFI2022N008XX\RFI2022N00800\Suunn\1510071820_Työkuva_vaihe_2KS.dwg