


MERKINTÖJEN SELITTEET:

- Ajorata
- Keveyen liikenteen väylä
- Nurmi-alue A3 - kasvualusta 5 cm
- Tonttiliittymän rumpu 250 M SN8 - asennus ojan pohjalle, korko tarkistetaan työmaalla

Kaikille kiinteistöille rakennetaan Jv- ja Hv-tarkastuskaivo, sekä talosukkuventtiilin tontin rajalle tai välittömästi rajan sisäpuolelle. Salaojien purku hulevesikaivoihin. Liitokset poraamalla. Salaojien purkukaivot tarkastellaan työn yhteydessä.

Linjan Ratavallinkaariin pääpisteet

| Nro | Paalu | X | Y | Pituus | Säde |
|-----|---------|-------------|--------------|---------|--------|
| 1 | 0.000 | 6789592.954 | 29490422.809 | | |
| 2 | 123.117 | 6789697.527 | 29490487.788 | 123.381 | 30.000 |
| 3 | 162.498 | 6789710.372 | 29490522.075 | 10.984 | |
| 4 | 173.482 | 6789707.149 | 29490532.574 | 22.352 | 40.000 |
| 5 | 195.834 | 6789695.108 | 29490551.062 | 203.885 | |
| 6 | 399.719 | 6789541.034 | 29490684.592 | 19.231 | 15.000 |
| 7 | 418.950 | 6789523.141 | 29490685.902 | 180.508 | |
| 8 | 599.458 | 6789370.977 | 29490588.798 | 17.279 | 11.000 |
| 9 | 616.737 | 6789367.621 | 29490573.608 | | |
| 10 | 667.735 | 6789395.057 | 29490530.618 | | |

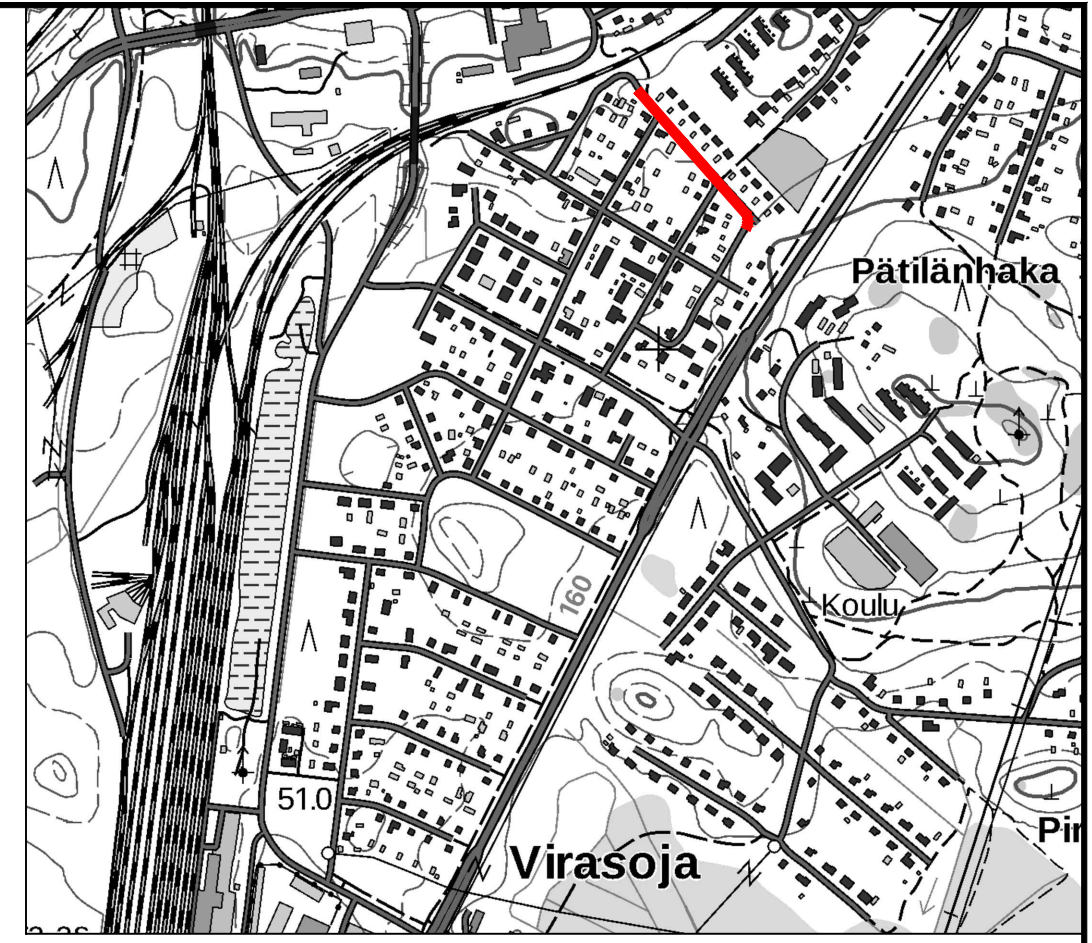

| | | | |
|-----|------------|--------|-------------------------------------------------------------------------------|
| C | 26.09.2022 | MLON | Rautatietäisenkadun hulevesilinjan lähtö päivitetty kuvaan. |
| B | 19.08.2022 | MLON | Jätevesilinjan 315 M saneeraus lisätty kuviin; Vj 250 SG T-haarat + venttiili |
| A | 16.12.2020 | MLON | Riitikaivojen konsistojen korkoja päivitetty |
| REV | PVM | TEKIJÄ | ERITTELY |

Koordinaattiluettelo ETRS-GK29, korkeusjärjestelmä N2000. N2000 = N43 + 0,24m

IMATRA

Kaupunkikehitys ja tekniset palvelut

| | | | |
|--------------|------------|-----------------|---------|
| PÄIVÄMÄÄRÄ | 30.08.2019 | PIIRUSTUSNUMERO | 3238-57 |
| PIIRTÄNYT | | | |
| SUUNNITELTUT | | | |
| TARKASTANUT | | | |
| MITTAKAAVA | 1:500 | KANSIO | |

RATAVALLINKAARI

VIRASOJA

Ratavallinkaari PI 200-450
Katu- ja vesihuolto
suunnitelma

ASEMAPIIRUSTUS

| | | | |
|-------------------------------------------------------------------|--|---------------------------------|--|
| Ramboll | | TKA | |
| Ramboll Lasertkatu 8 53850 Lappeenranta puh. 020 755 611 | | Työnumero 1510029884 | |
| Suunn. ala MLon | | Tiedosto Virasoja_RS_UA3.dwg | |
| Pirustussno - | | Pirustuksia Muutos | |
| Suunn. MLon | | Piirt. MLon | |
| Hyv. VJohn | | Pvm | |

Q:\Projektit\2016\Imatran_kaupunki\1510029884_Virasojan_alueasaneeraus\suunn\Virasoja_RS_UA3.dwg