



TYYPPIPOIKKILEIKKAUS 1:100
D-D

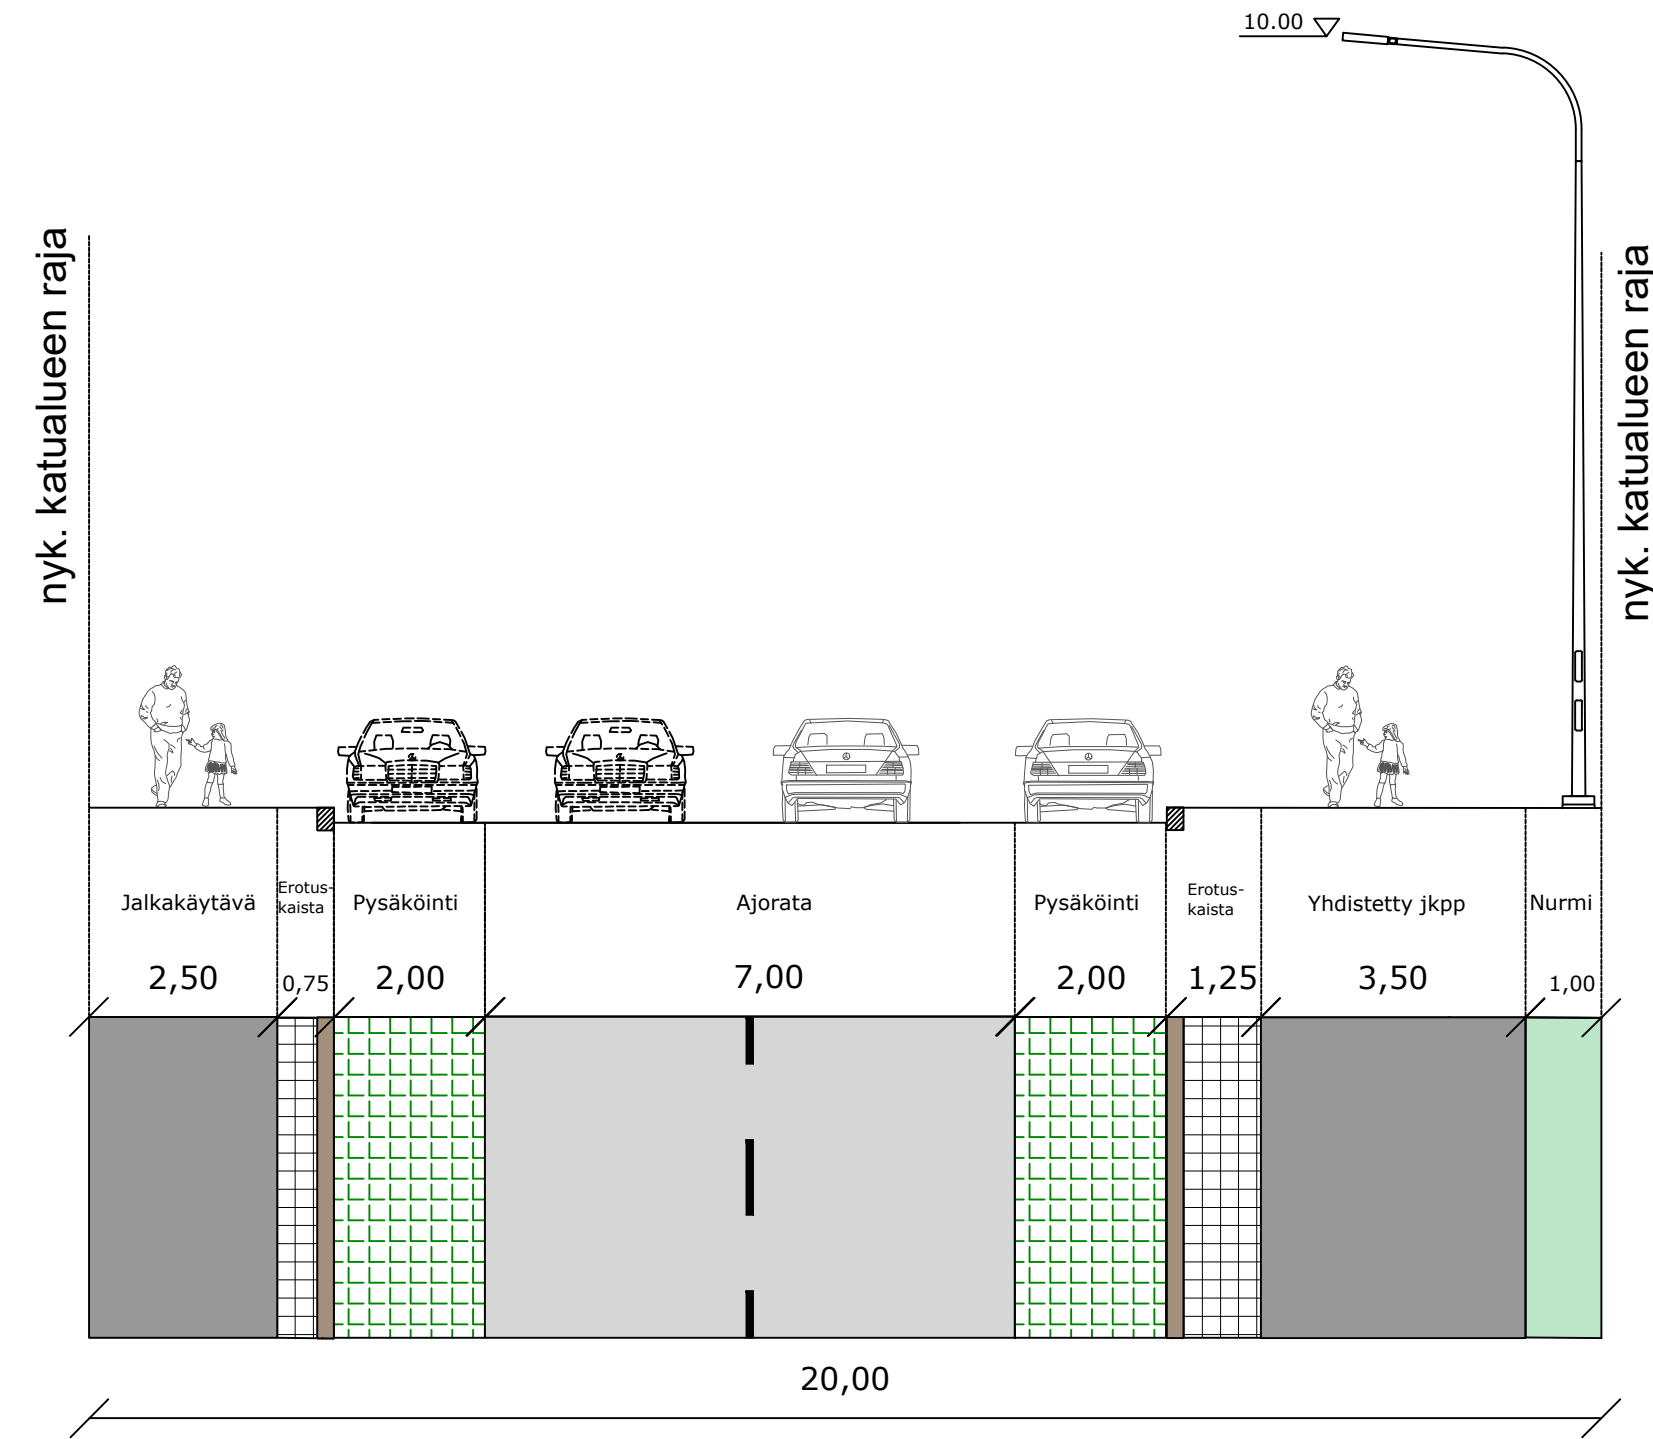

TYYPPIPOIKKILEIKKAUS 1:100
E-E

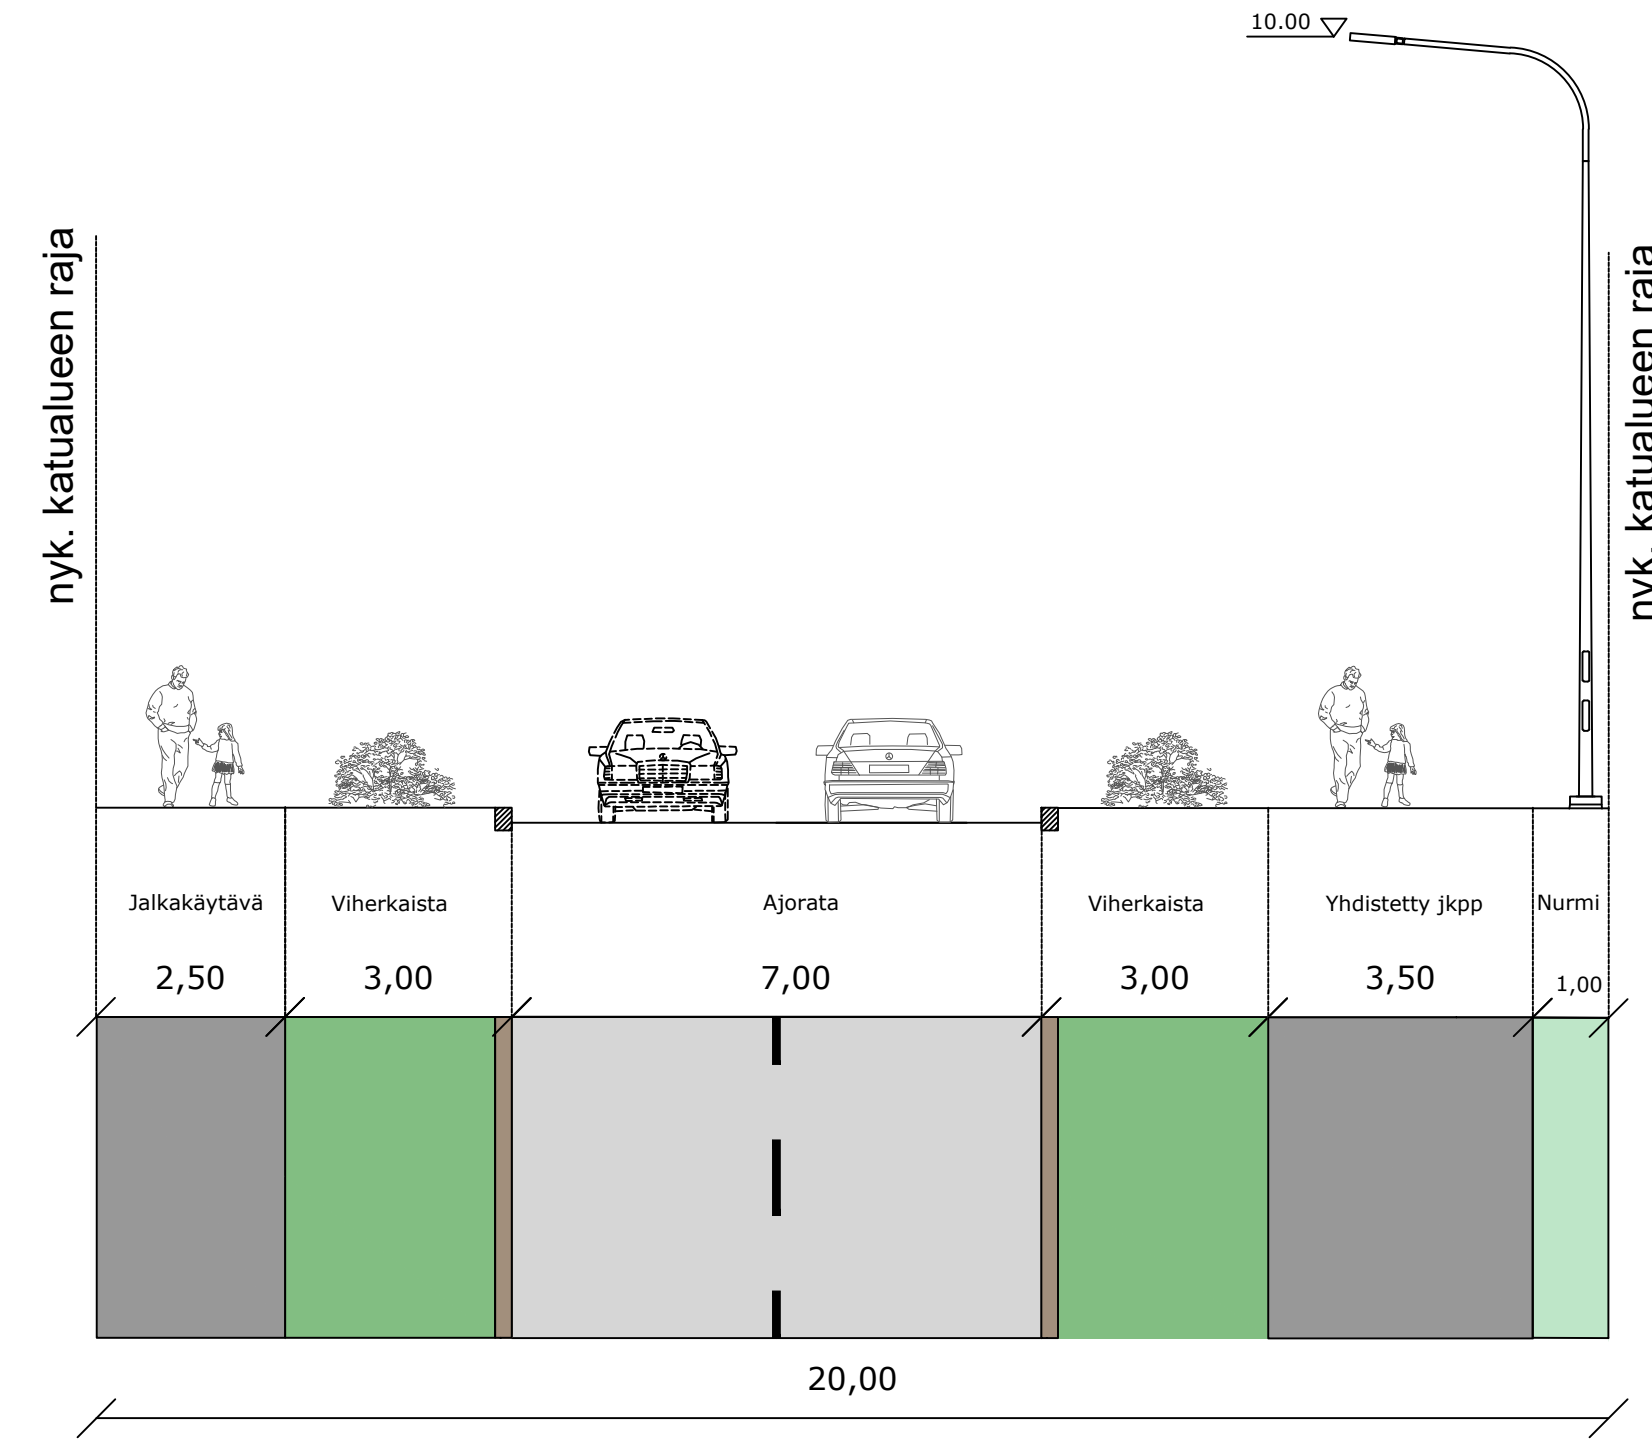

Koordinaatisto ja korkeusjärjestelmä	ETRS-GK29, N2000
Korkeuskiintopiste	
Käytetyt monikulmiopisteet	

k.osa/ kylä	kortteli/ tila	Tontti/ Rn:o	Viranomaisen merkintöjä
Rakennustoimenpide	Piiustuslaji		Juokseva nro
Rakennuskohteen nimi ja osoite	Piiustuksen sisältö		Mittakaava
Imatran kaupunki Lappeentie- Koulukatu saneerauksen suunnittelu IMATRA	Tyypipoikkileikkaus Yleissuunnitelma		1:100
RAMBOLL	Ramboll Laserkatu 6 53850 Lappeenranta puh. 020 755 611 ramboll.fi	Suunn. ala TKA 1510083640	Tiedosto
hyv. ANUKO	MILLA	Työnro 05	Muutos
		Piiustuslaji Piiustuslaji	Muutos
		suunn. suunn. piirt. pvm	
		MIRKA KATMA	10.06.2024