



\\files\Projects\RFI2024N00749\1510083640\_Lappeentie\_Koulu\1510083640\_Lappeentie\_Koulu\1510083640\_Lappeentie\_KS.dwg

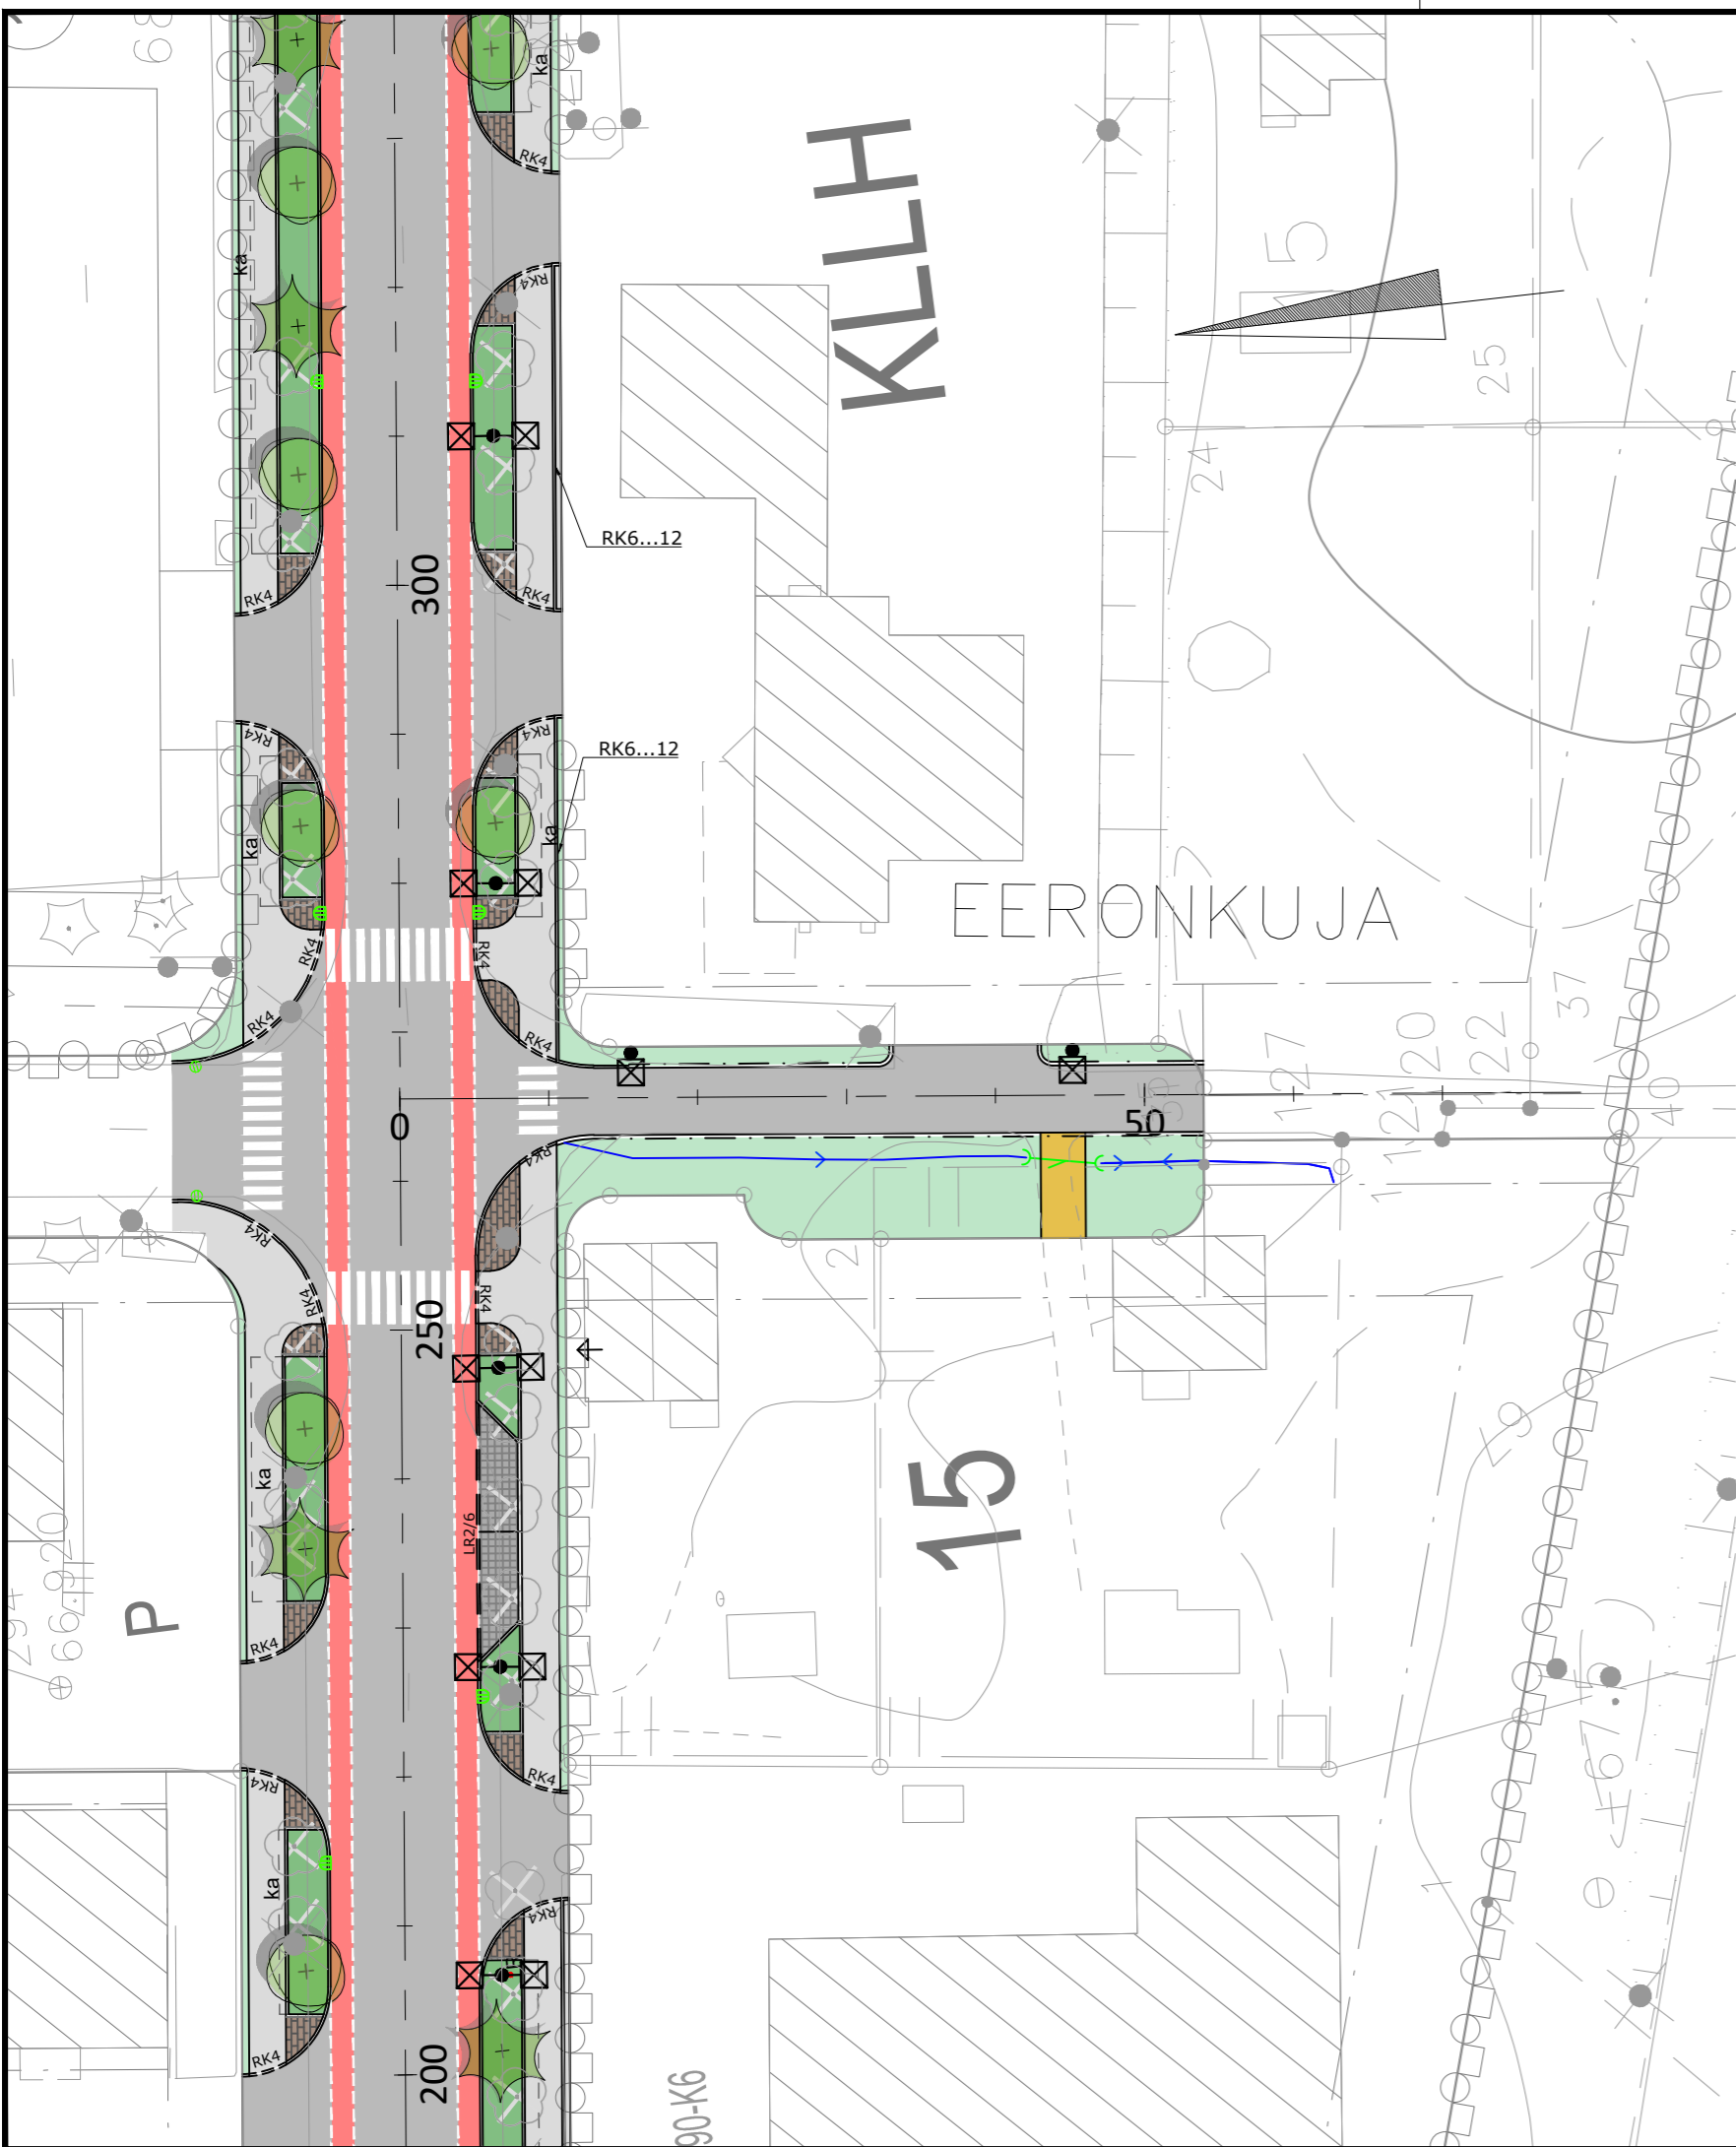

MERKINTÖJEN SELITTEET:

- Ajorata
- Pyöräkaista
- Yhdistetty jalkakäytävä ja pyörätie  
Jalkakäytävä
- Kivituhka
- Betonikiveys ruskea
- Noppakiveys harmaa  
Pysäköintiruudun merkintä vaal.harmaa
- Reunakivi +12cm
- Reunakivi +6cm
- Madallettu +4cm
- Piennar 25 cm
- Nurmi
- Istutettava pensas
- Kantava kasvualusta
- Säilytettävä puu
- Poistettava lehti/havupuu
- Istutettava havupuu
- Istutettava lehtipuu
- Ojan pohja
- Rumpu
- Ritiläkaivo / kitakaivo
- Uusi valaisinylväs
- Sisäänkäynti

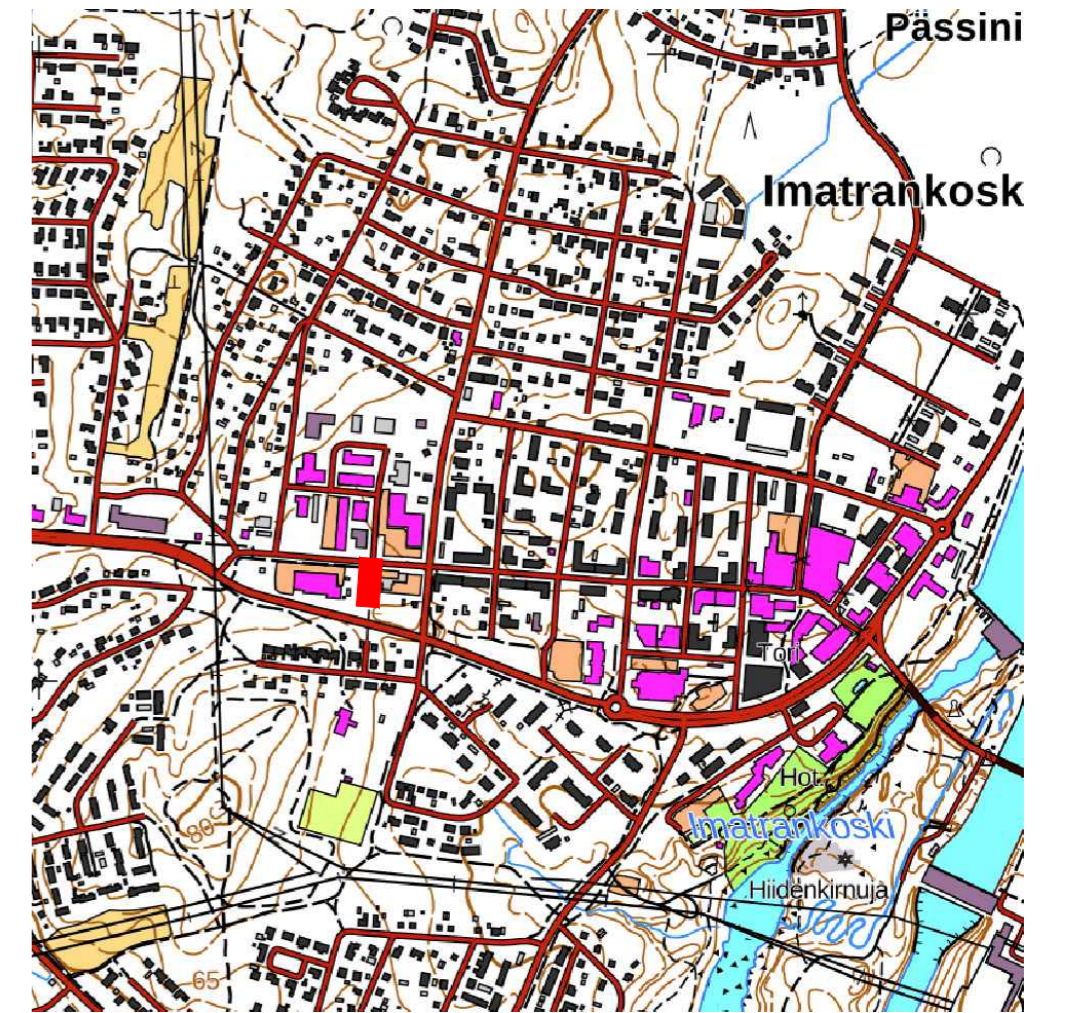

Koordinaattilueite lo ETRS-GK29, korkeusjärjestelmä N2000. N2000 = N43 + 0,24m

	Kaupunkikehitys ja tekniset palvelut		
	IMATRANKOSKI	PÄIVÄMÄÄRÄ 05.11.2024	PIIRUSTUSNUMERO 3276-7
Eeronkuja Katusuunnitelma	PIIRTÄNYT		
	SUUNNITELLUT		
Asemapiirustus	TARKASTANUT		
	MITTAKAAVA 1:500	KANSIO	

Eeronkuja					
	Ramboll Laserkatu 6 53850 Lappeenranta puh. 020 755 611	Suunn. ala <b>TKA</b>	Työnro <b>1510083640</b>	Tiedosto	
		Piirustusno 3276-7	Piirustuksia	Muutos	
hyv. ANUKO	suunn. PETRA	piirt. PETRA	pvm 05.11.2024		