


PITUUSLEIKKAUS 1:1000/1:100

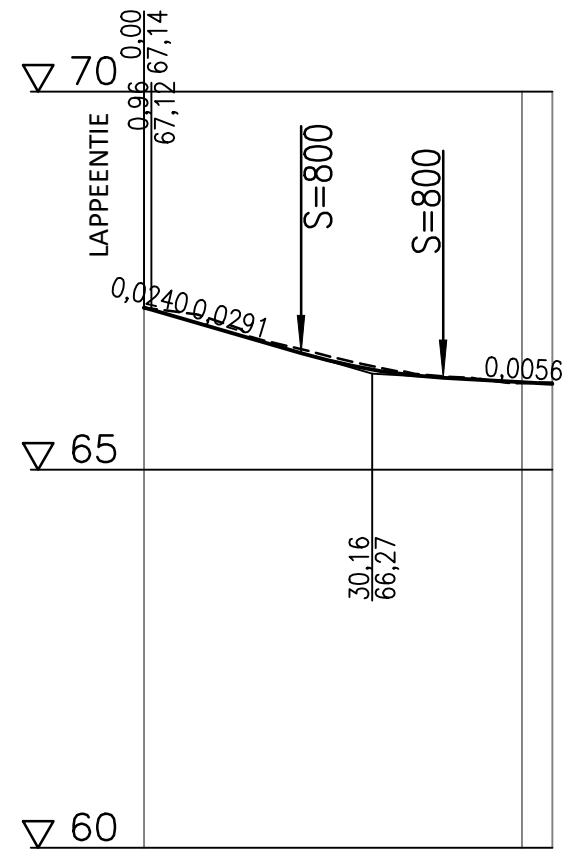

Päällysrakenne

5H-115cm

Matka

0,658	20,764	39,562
19,806	18,798	14,440
-0,029	S=800	-0,006
0,958		
-0,024		

Kaltevuus / pyörityssäde


Tasausviivan korkeus

67,14	66,85	66,56	66,33	66,21	66,16
-------	-------	-------	-------	-------	-------


Maanpinnan korkeus

67,14	66,95	66,61	66,37	66,23	66,14
-------	-------	-------	-------	-------	-------


Kaarevuus

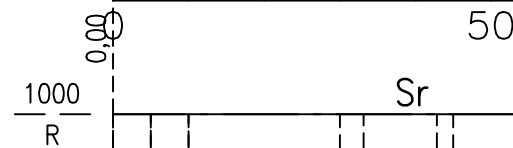

Ajoradan sivukaltevuus

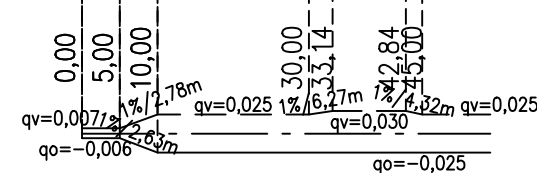

TYYPPIPOIKKILEIKKAUS 1:100 (PL=20)

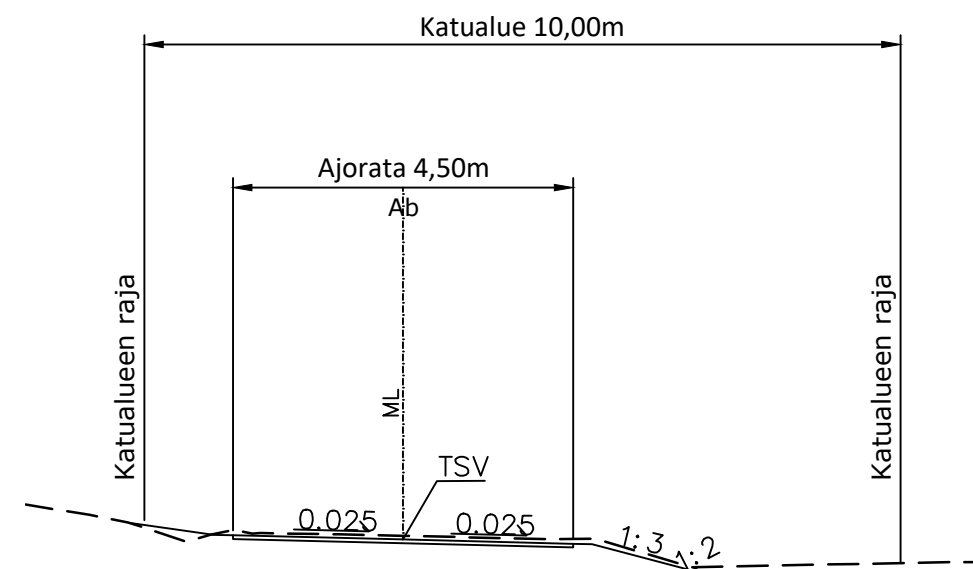

Koordinaattiluoletto ETRS-GK29, korkeusjärjestelmä N2000. N2000 = N43 + 0,24m



Kaupunkikehitys ja tekniset palvelut

IMATRANKOSKI

PÄIVÄMÄÄRÄ 05.11.2024
PIIRUSTUSNUMERO 3276-8

Eeronkuja
Katusuunnitelma

PIIRTÄNYT
SUUNNITELLUT
TARKASTANUT

Pituusleikkaus
Tyyppipoikkileikkaus

MITTAKAAVA 1:1000 / 1:100
1:100 / 1:100
KANSIO

Eeronkuja



Ramboll
Laserkatu 6
53850 Lappeenranta
puh. 020 755 611

Suunn. ala **TKA 1510083640**

Piirustusno 3276-8
Piirustuksia Muutos

hyv.
ANUKO

suunn. PETRA
piirt. PETRA

Tiedosto
Muutos
pvm
05.11.2024