


- MERKINTÖJEN SELITTEET:**
- Ajorata
 - Pyöräkaista
 - Yhdistetty jalkakäytävä ja pyörätie
Jalkakäytävä
 - Betonikiveys ruskea
 - Noppakiveys harmaa
Pysäköintiruudun merkintä vaal.harmaa
 - Reunakivi +12cm
 - Reunakivi +6cm
 - Madallettu +4cm
 - Nurmi
 - Istutettava pensas
 - Dynaaminen kasvillisuus (perennat)
 - ka Kantava kasvualue
 - Säilytettävä puu
 - Poistettava lehti/havupuu
 - + Istutettava havupuu
 - + Istutettava lehtipuu
 - ⊗ Ritiläkaivo / kitakaivo
 - ⊗ Uusi valaisinpylväs
 - ↑ Sisäänkäynti
 - Penkki
 - R Roska-astia, kiinnitetään valaisinpylväeseen

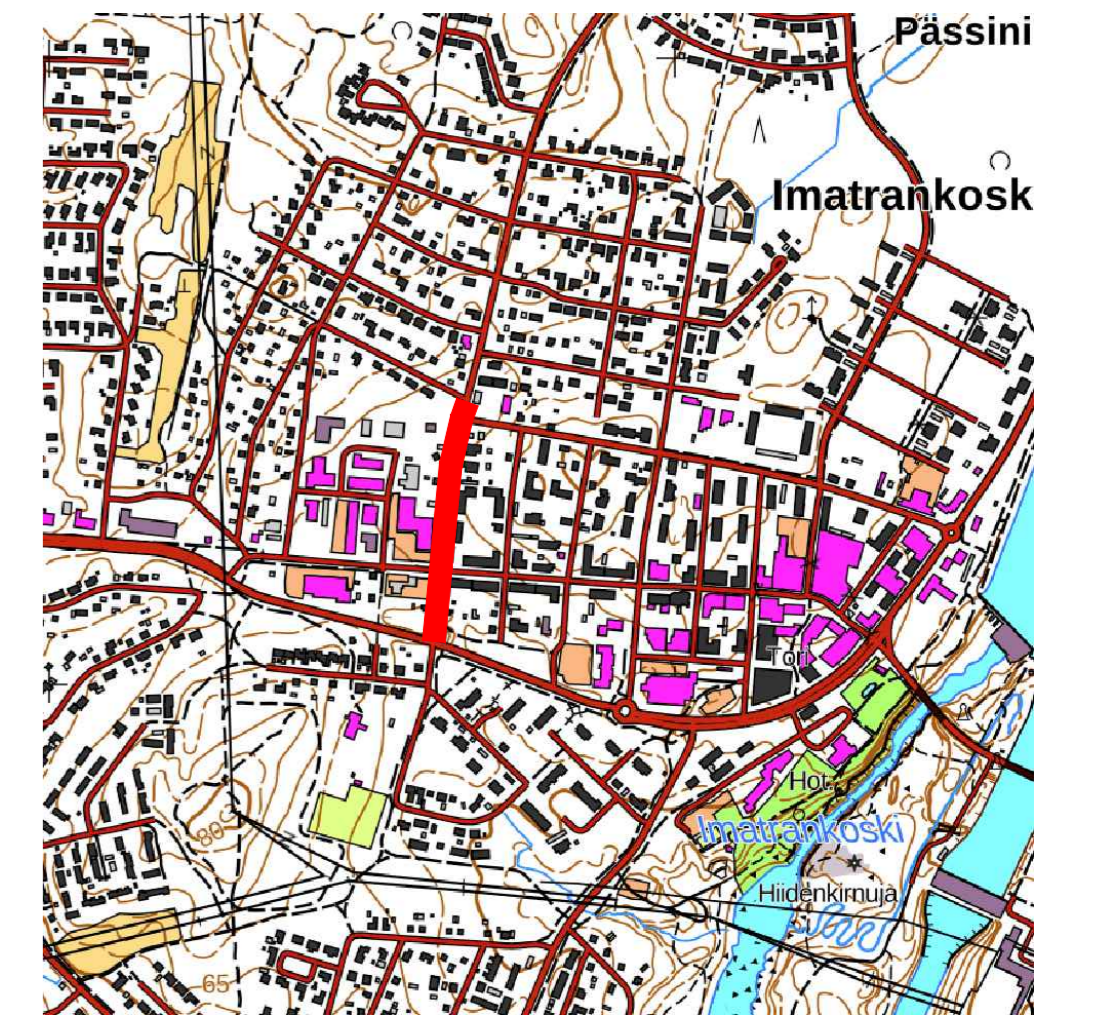

Koordinaattiluettelo ETRS-GK29, korkeusjärjestelmä N2000. N2000 = N43 + 0,24m

IMATRA		Kaupunkikehitys ja tekniset palvelut	
IMATRANKOSKI	PÄIVÄMÄÄRÄ 05.11.2024	PIIRUSTUSNUMERO 3276-5	
Koulukatu Katusuunnitelma	PIIRTÄNYT	SUUNNITELLUT	
	TARKASTANUT		
Asemapiirustus	MITTAKAAVA 1:500	KANSIO	

RAMBOLL		Saunn alla TKA 1510083640		Tiedosto
Ramboll Laserkatu 6 53850 Lappeenranta puh. 020 755 611		Piirustusno 3276-5		Piirustuksia Muutos
ihv. ANUKO	suunn. PETRA	piirt. PETRA	pvm 05.11.2024	