


PITUUSLEIKKAUS 1:1000/1:100

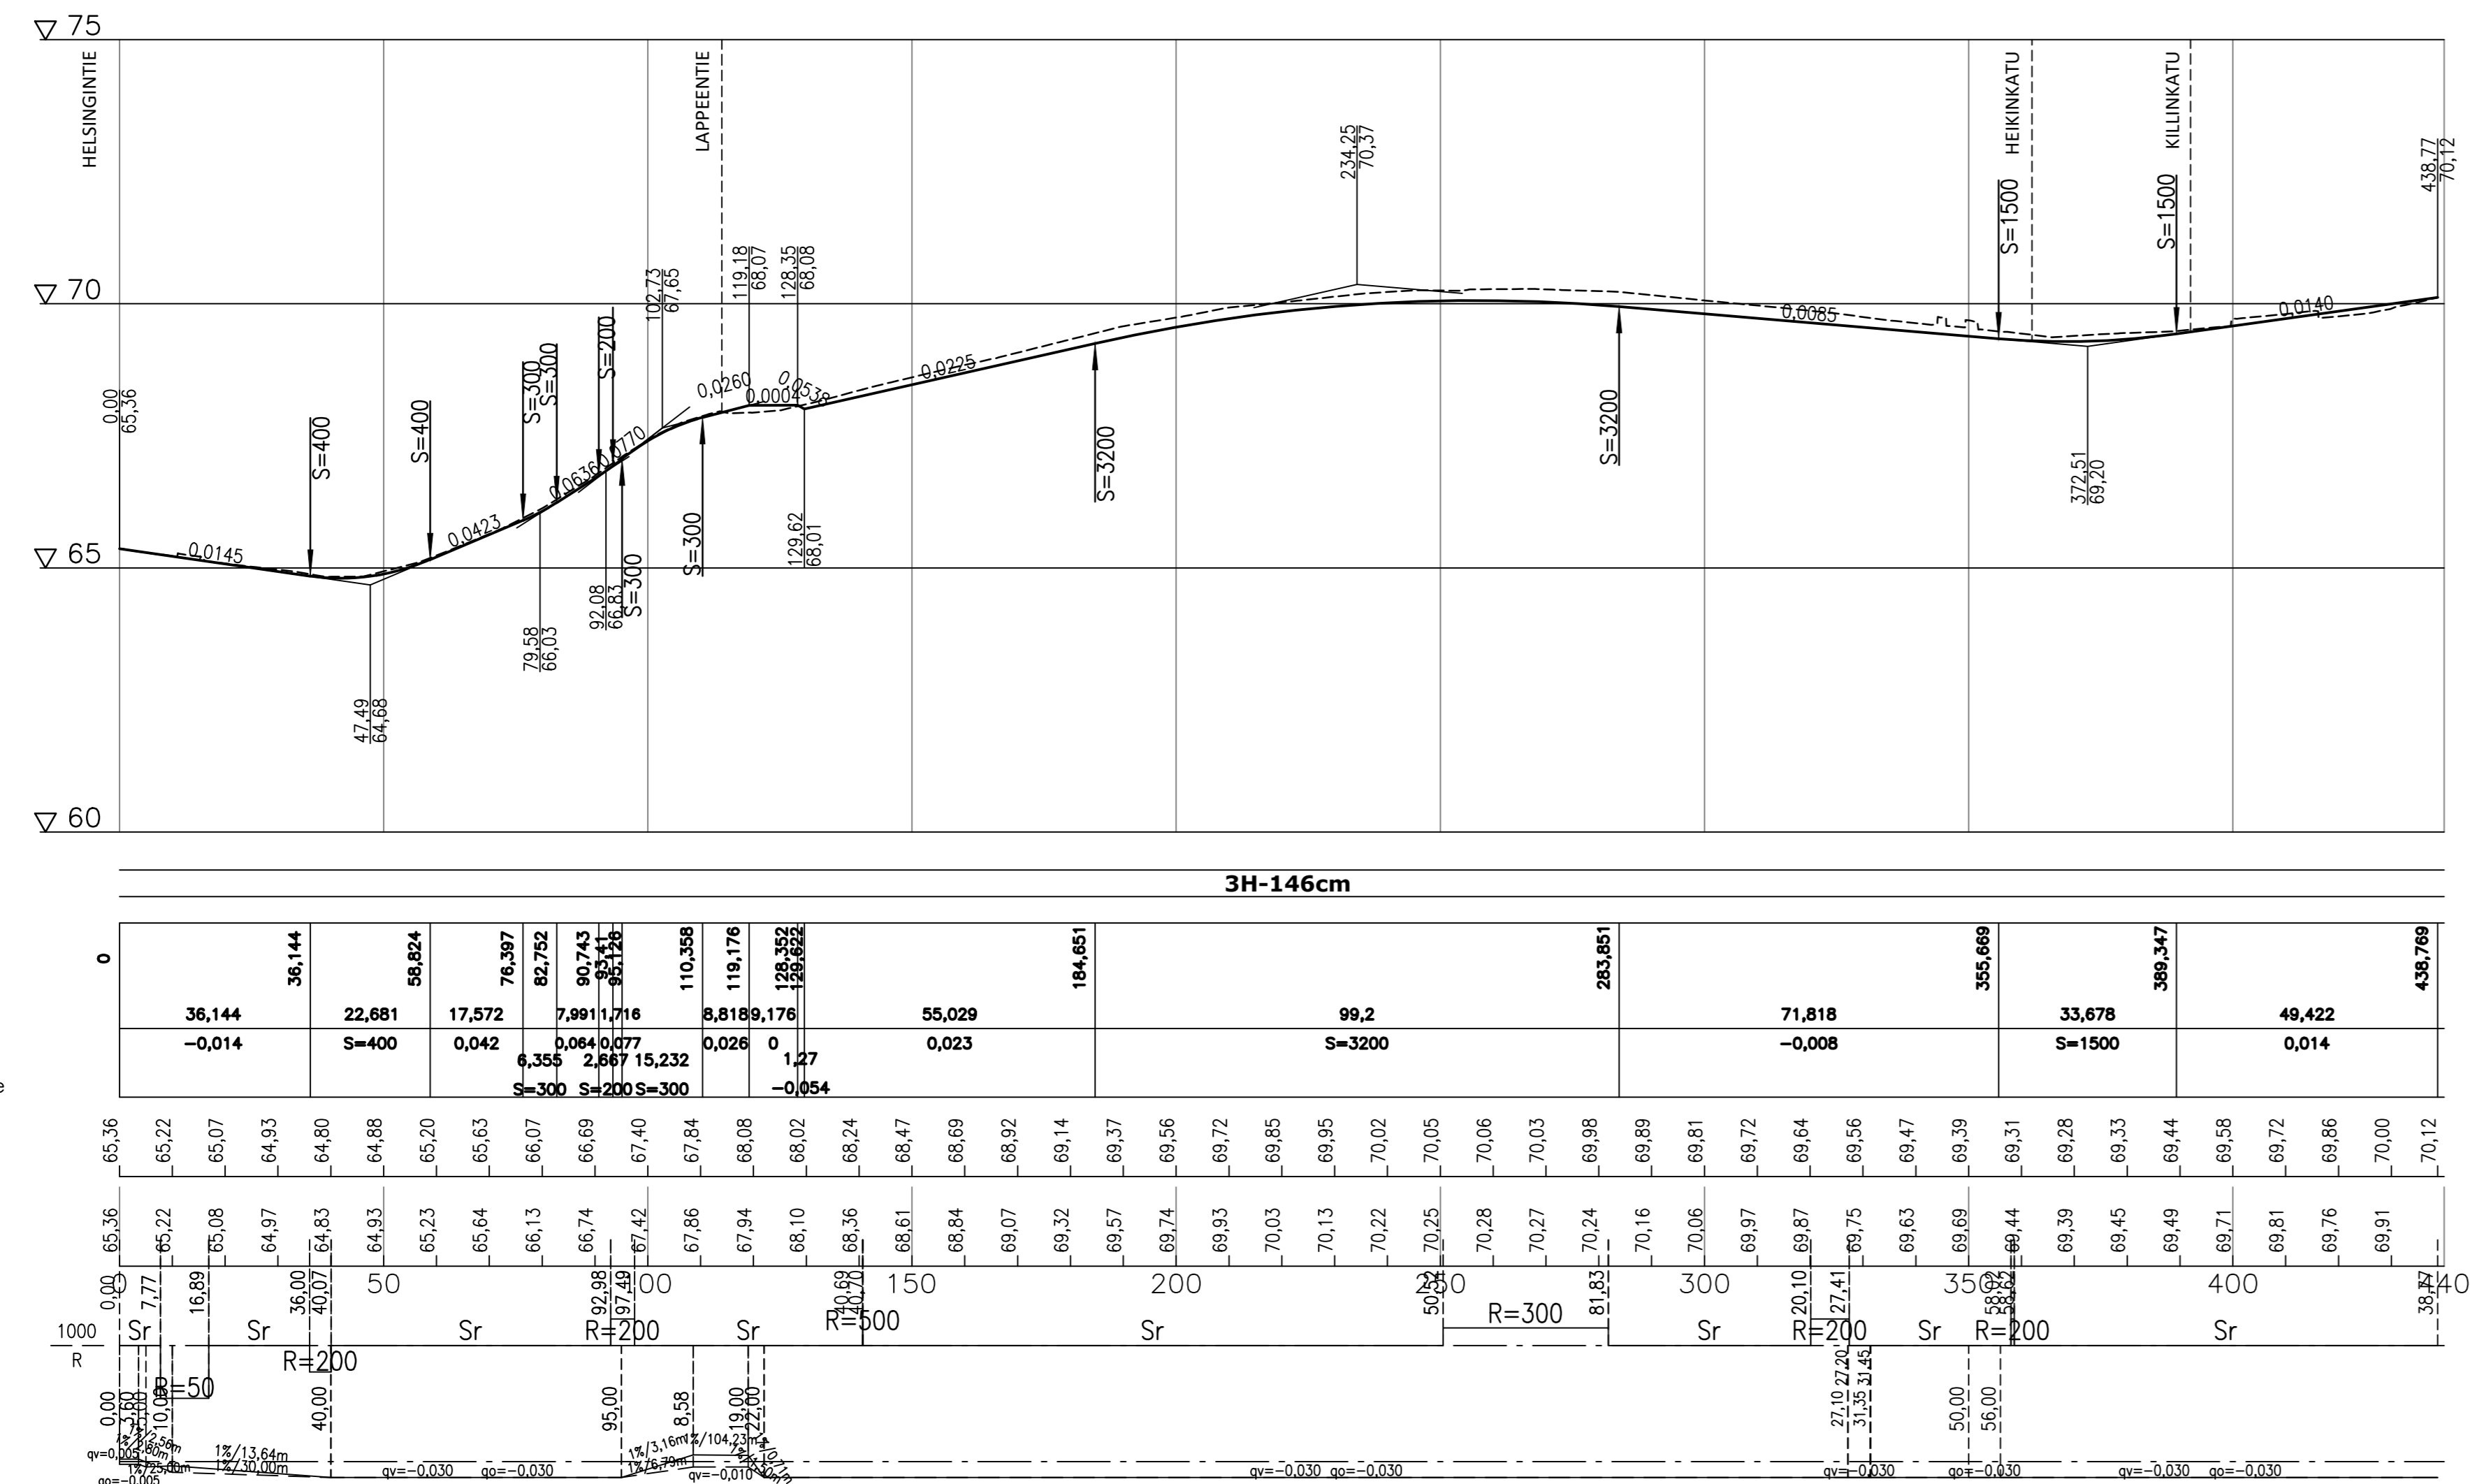

Päälysrakenne

3H-146cm

Matka

0	36,144	22,681	17,572	76,997	82,752	90,743	95,121	110,358	119,176	129,352	138,652	194,691	283,891	355,669	389,347	438,769
	-0,014	S=400	0,042	0,355	2,887	15,232	0,026	0	1,17	0,054						

Kaltevuus / pyörästys


Tasausviivan korkeus

Maanpinnan korkeus


Kaarevuus

Ajoradan sivukaltevuus


TYYPPIPOIKKILEIKKAUS 1:100
PLV 0-110
(PL=80)

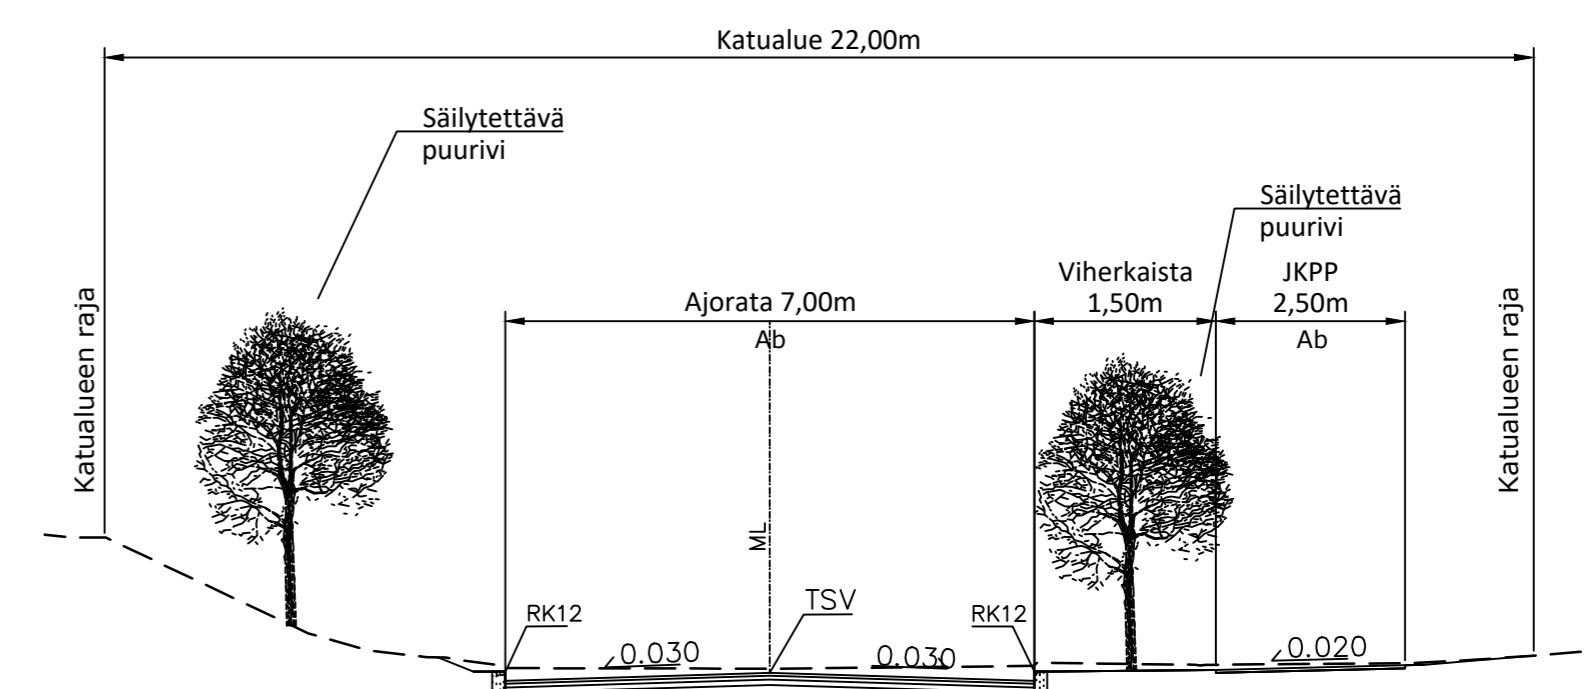

TYYPPIPOIKKILEIKKAUS 1:100
PLV 110-
PYSÄKÖINTI
(PL=170)

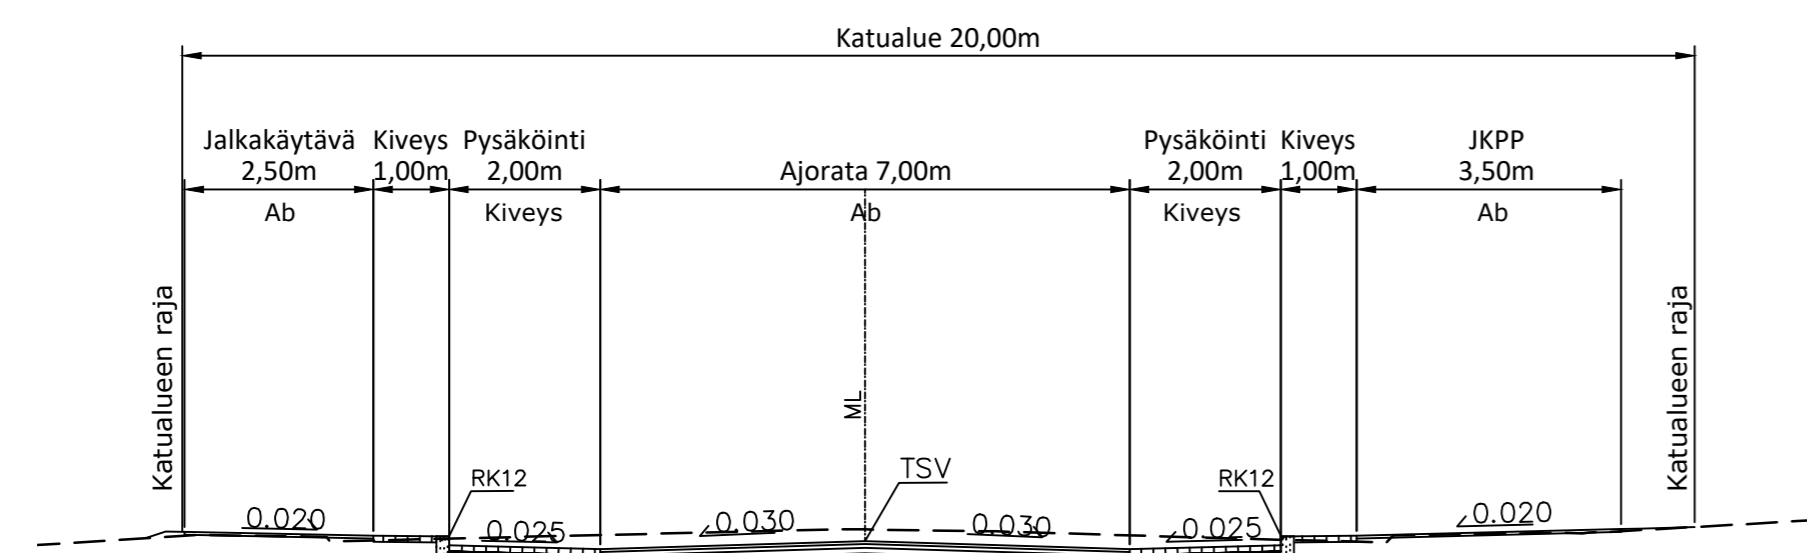

TYYPPIPOIKKILEIKKAUS 1:100
PLV 110-
(PL=220)

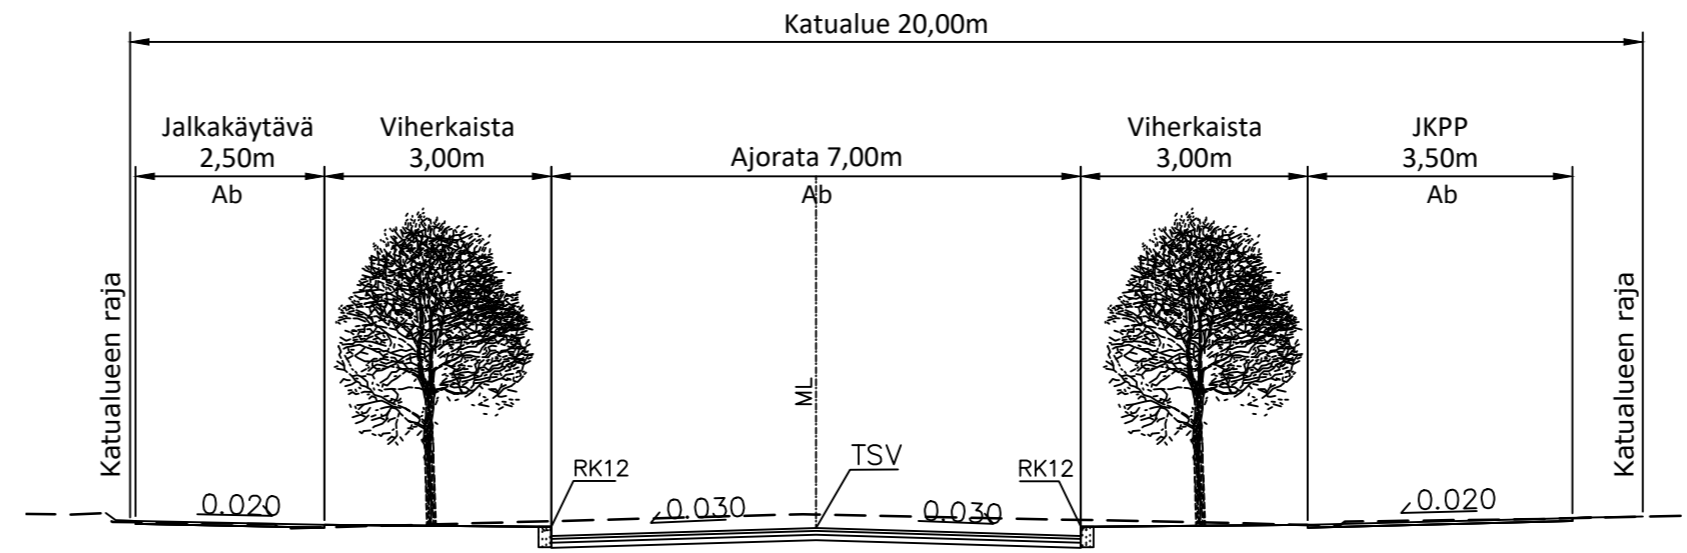

Koordinaattijärjestelmä ETRS-GK29, korkeusjärjestelmä N2000, N2000 + N43 + 0,24m

	Kaupunkikehitys ja tekniset palvelut	
	IMATRANKOSKI	PÄIVÄMÄÄRÄ 05.11.2024
Koulukatu Katusuunnitelma	SUUNNITTELU TARKASTANUT	
Pituusleikkaus Tyypipoikkileikkaus	MITTAKAAVA 1:1000 / 1:100 1:100 / 1:100	KANSIO

Koulukatu	Ramboll Laserkatu 6 53850 Lappeenranta puh. 020 755 611	Suunn. / Työno TKA 1510083640	Tiedosto Muoto
hvc. ANUKO	suunn. PETRA	piir. PETRA	pvm 05.11.2024