


- MERKINTÖJEN SELITTEET:
- Ajorata
  - Pyöräkaista
  - Yhdistetty jalkakäytävä ja pyörätie Jalkakäytävä
  - Kivituhka
  - Betonikiveys ruskea
  - Noppakiveys harmaa Pysäköintiruudun merkintä vaal.harmaa
  - Reunakivi +12cm
  - Reunakivi +6cm
  - Madallettu +4cm
  - Piennar 25 cm
  - Nurmi
  - Istutettava pensas
  - Kantava kasvualue
  - Säilytettävä puu
  - Poistettava lehti/havupuu
  - Istutettava havupuu
  - Istutettava lehtipuu
  - Ojan pohja
  - Rumpu
  - Ritiläkaivo / kitakaivo
  - Uusi valaisinpylväs
  - Sisäänkäynti

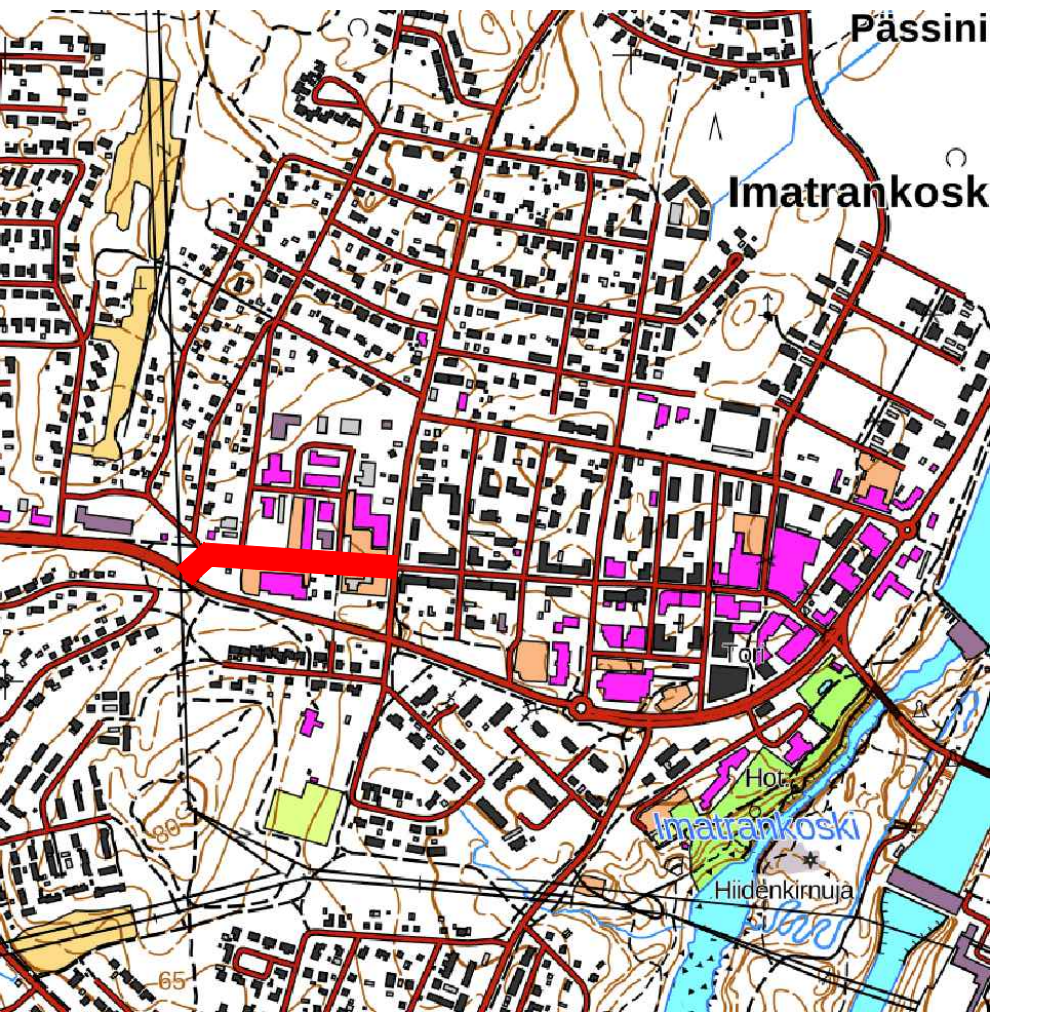

Koordinaattiluettelo ETRS-GK29, korkeusjärjestelmä N2000. N2000 = N43 + 0,24m

	Kaupunkikehitys ja tekniset palvelut		
	IMATRANKOSKI	PÄIVÄMÄÄRÄ 05.11.2024	PIIRUSTUSNUMERO 3276-1
Lappeentie PLV 0-355 Katusuunnitelma	PIIRTÄNYT	SUUNNITELLUT	TARKASTANUT
Asemapiirustus	MITTAKAAVA 1:500	KANSIO	

Lappeentie PLV 0-355		Suunn. ala	Työnro	Tiedosto
	Ramboll Laserkatu 6 53850 Lappeenranta puh. 020 755 611	<b>TKA</b>	<b>1510083640</b>	
hyv. ANUKO	suunn. PETRA	piirt. PETRA	pvm 05.11.2024	

\\files\Projects\RF12024\N00749\1510083640\_Lappeentie\_Koulukatu\Suunn1510083640\_Lappeentie\_KS.dwg