PITUUSLEIKKAUS 1:1000/1:100

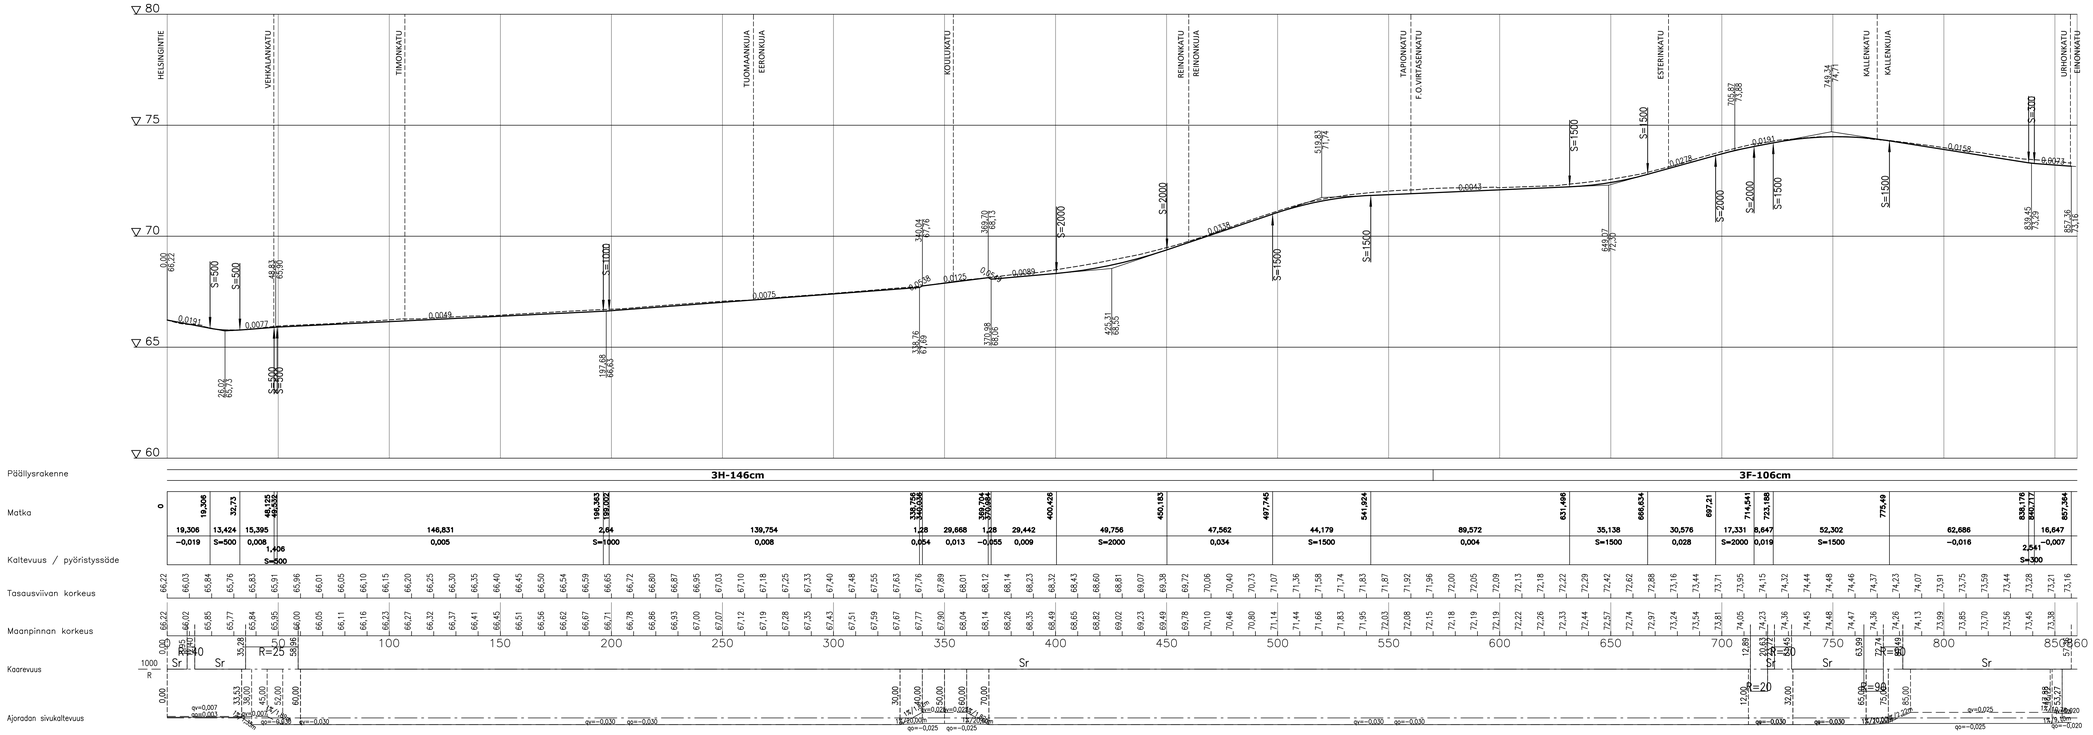

TYYPPIPOIKKILEIKKAUS 1:100
PLV 0-355 PYSÄKÖINTI
(PL=140)

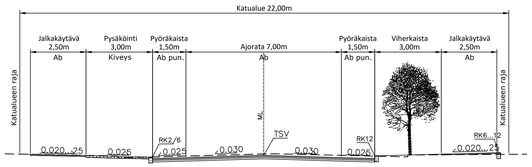

TYYPPIPOIKKILEIKKAUS 1:100
PLV 0-355
(PL=310)

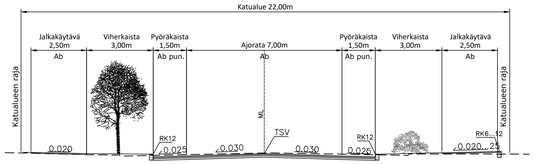

TYYPPIPOIKKILEIKKAUS 1:100
LINJA-AUTO PYSÄKKI
(PL=490)

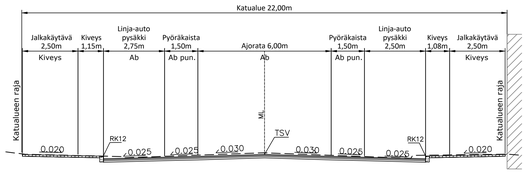

TYYPPIPOIKKILEIKKAUS 1:100
PLV 355-720 PYSÄKÖINTI
(PL=610)

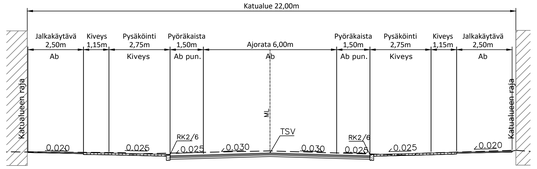

TYYPPIPOIKKILEIKKAUS 1:100
PLV 720-860 PYSÄKÖINTI
(PL=800)

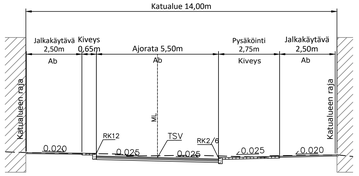

Koordinaattiluettelo ETRS-GK29, korkeusjärjestelmä N2000. N2000 = N43 + 0,24m

IMATRA	Kaupunkikehitys ja tekniset palvelut	
IMATRANKOSKI	PÄIVÄMÄÄRÄ 05.11.2024	PIIRUSTUSNUMERO 3276 – 4
Lappeentie Katusuunnitelma	PIIRTÄNYT SUUNNITELLUT TARKASTANUT	
Pituusleikkaus Tyyppipoikkileikkaus	MITTAKAAVA 1:1000 / 1:100 1:100 / 1:100	KANSIO

Lappeentie

RAMBOLL — Ramboll Lasenkatu 6, 53850 Lappeenranta, puh. 020 755 611

Suun.ala TKA	Työnro 1510083640		Tiedosto
Piirustusnro 3276-4		Piirustuksen	Muutos
Työ: ANUKO	Suunn. PETRA	Piirt. PETRA	pvm 05.11.2024

\\files\Projects\RT202249007XX\RT202249007491510083640_Lappeentie_Kiviukatu\Suun\1510083640_Lappeentie_KS.dwg