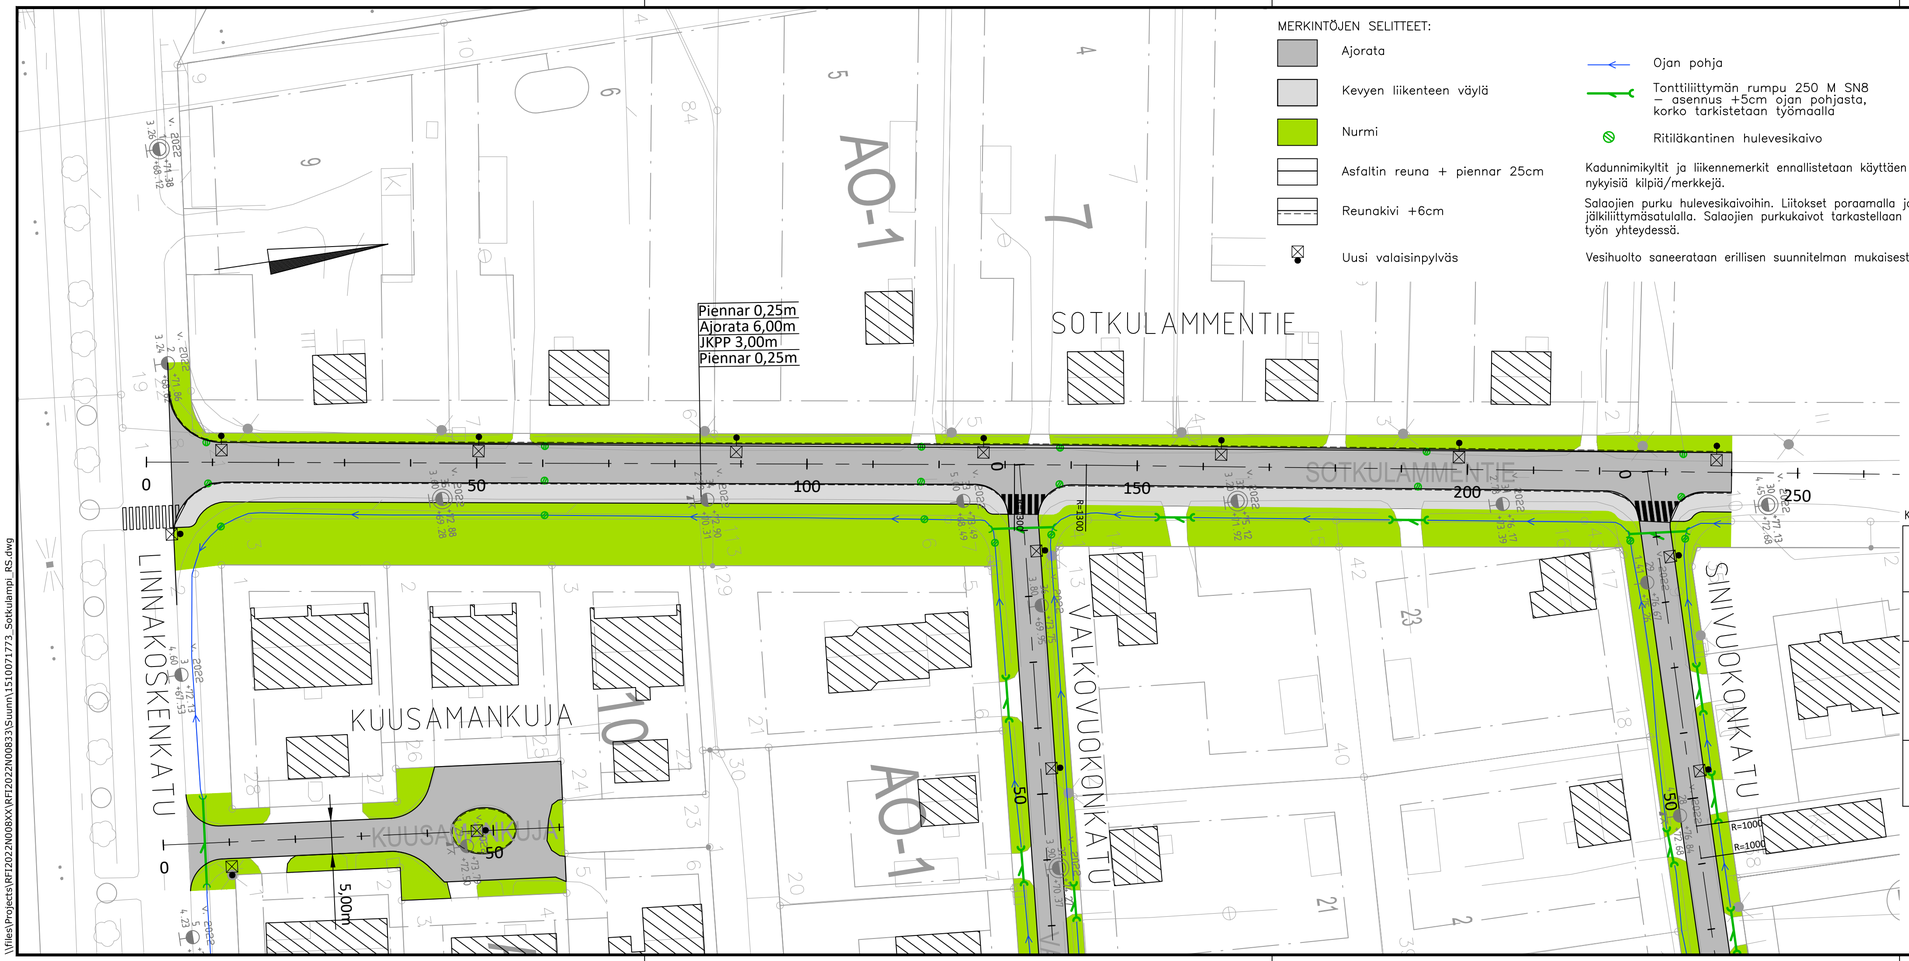

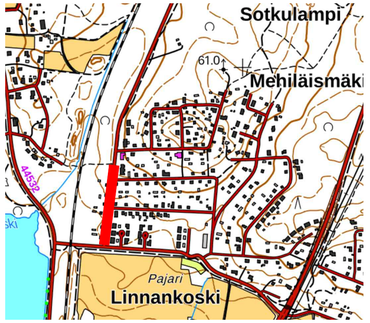

Koordinaattiluettelo ETRS-GK29, korkeusjärjestelmä N2000. N2000 = N43 + 0,24m

IMATRA

Kaupunkikehitys ja tekniset palvelut

SOTKULAMPI

PÄIVÄMÄÄRÄ	PIIRUSTUSNUMERO
14.10.2022	3270–1

Sotkulammentie
PL0–240
Rakennussuunnitelma

PIIRTÄNYT
SUUNNITELLUT
TARKASTANUT

Asemapiirustus

MITTAKAAVA	KANSIO
1:500	

Sotkulammentie PL0-240

RAMBOLL
Ramboll
Laserkatu 6
53850 Lappeenranta
puh. 020 755 611

Suunn ala	Työnro	Tiedosto
TKA	1510071773	
Piirustusnro	Piirustuksia	Muutos
3270-1		

hyv.	suunn.	piirt.	pvm
ANUKO	PETRA	PETRA	14.10.2022

\\Files\Projects\RF\2022\N008XX\RF2022N00833\Suunn\1510071773_Sotkulampi_RS.dwg