PITUUSLEIKKAUS 1:1000/1:100

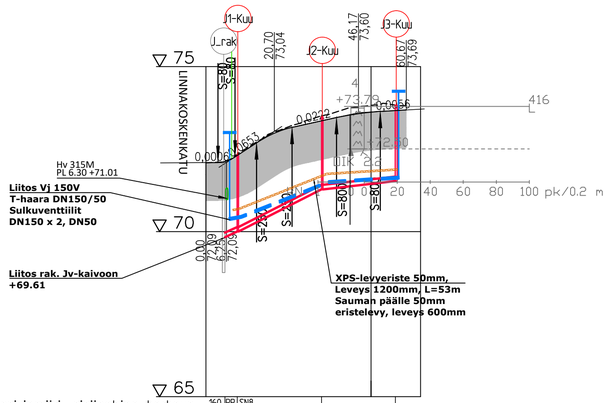

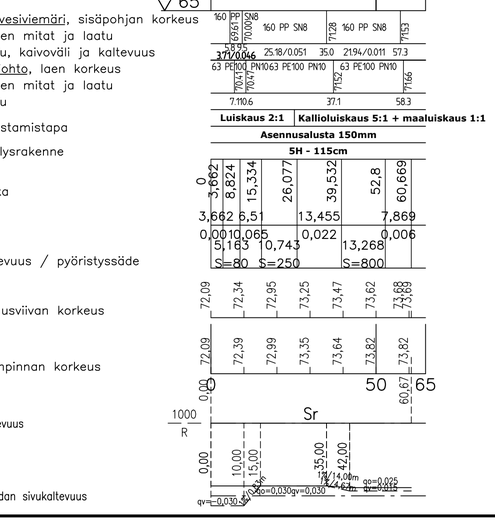

TYYPPIPOIKKILEIKKAUS 1:100 (PL20)

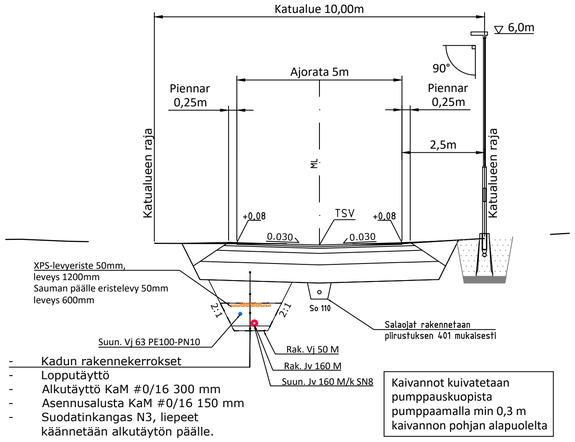

PÄÄLLYSRAKENNE

PÄÄLLYSRAKENNE	KATU 5H
Päällyste AB16	5 cm
Kantava krs, KaM 0...16 mm	5 cm
Kantava krs, KaM 0...32 mm	15 cm
Jakava krs, KaM 0...90 mm	35 cm
Suodatin krs, Hk	55 cm
Suodatinkangas N3	kyllä
YHTEENSÄ	115 cm

TYYPPIPOIKKILEIKKAUS 1:100 (PL50)

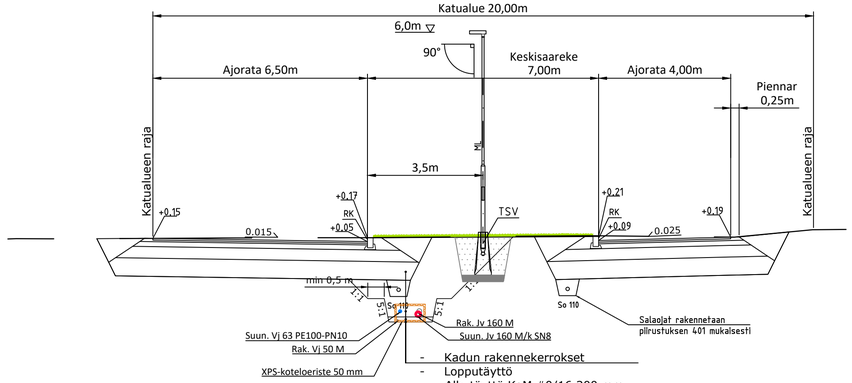

Koordinaattiluettelo ETRS-GK29, korkeusjärjestelmä N2000. N2000 = N43 + 0,24m

IMATRA — Kaupunkikehitys ja tekniset palvelut

SOTKULAMPI	PÄIVÄMÄÄRÄ 14.10.2022	PIIRUSTUSNUMERO 3270–10
Kuusamankuja Rakennussuunnitelma	PIIRTÄNYT SUUNNITELLUT TARKASTANUT	
Pituusleikkaus Tyyppipoikkileikkaus	MITTAKAAVA 1:1000/1:100 1:100	KANSIO

Kuusamankuja

RAMBOLL
Ramboll
Laserkatu 6
53850 Lappeenranta
puh. 020 755 611

Suunn ala TKA	Työnro 1510071773		Tiedosto
Piirustusnro 3270-10		Piirustuksia	Muutos
hyv. ANUKO	suunn. PETRA	piirt. PETRA	pvm 14.10.2022

\\Files\Projects\RF2022N008XX\RF2022N00833\Suunn\1510071773_Sotkulampi_RS.dwg