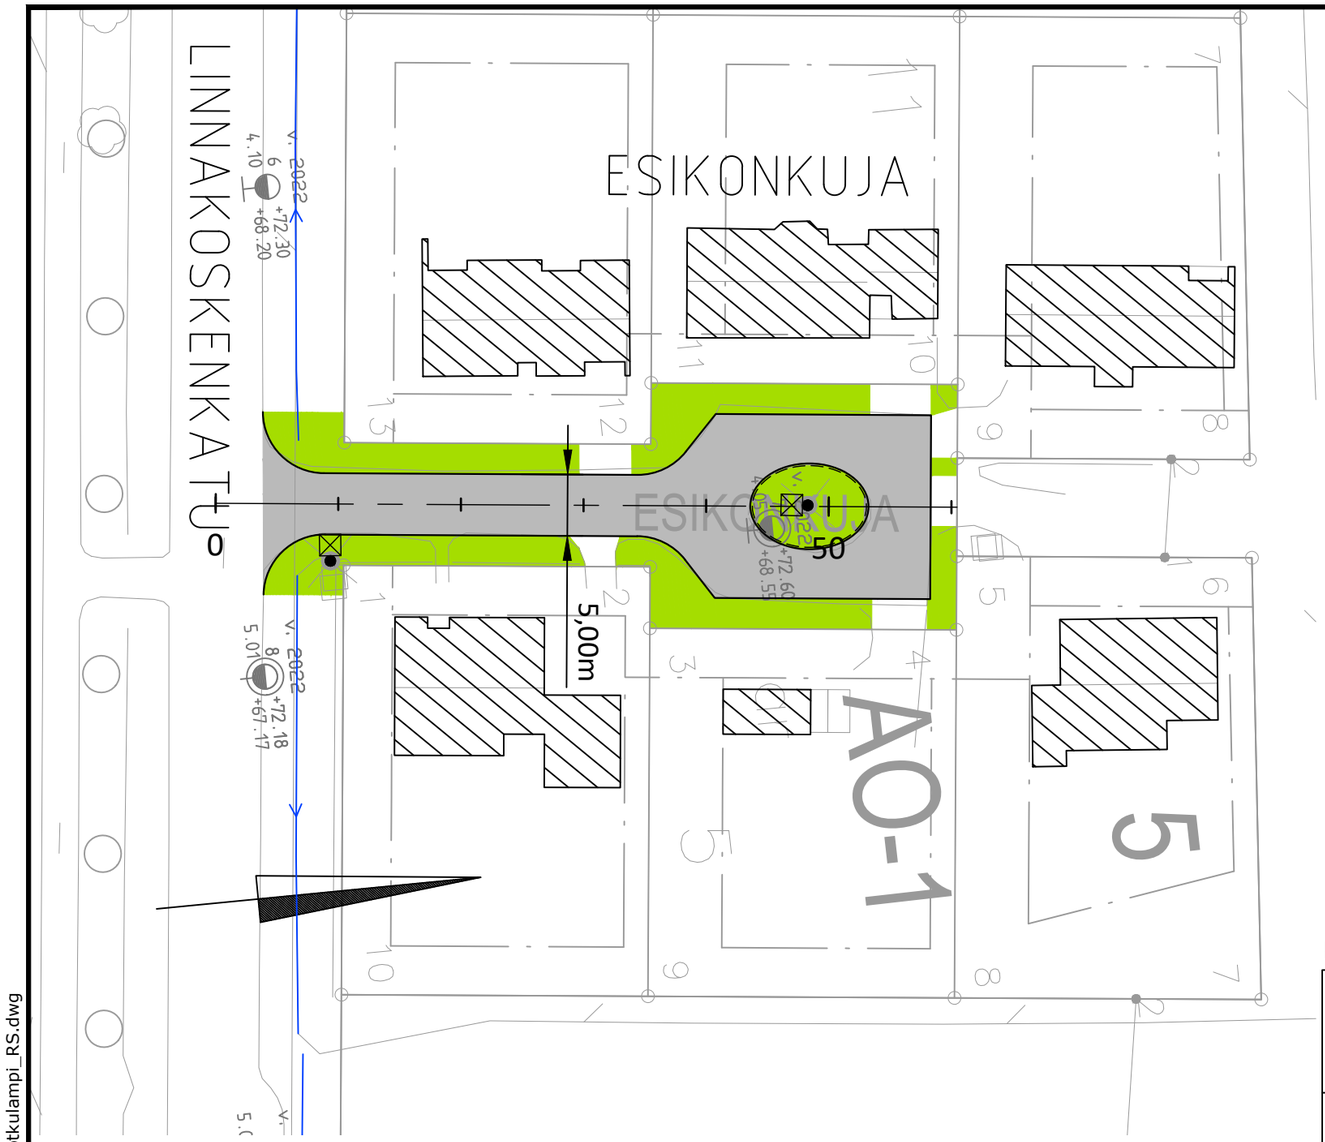

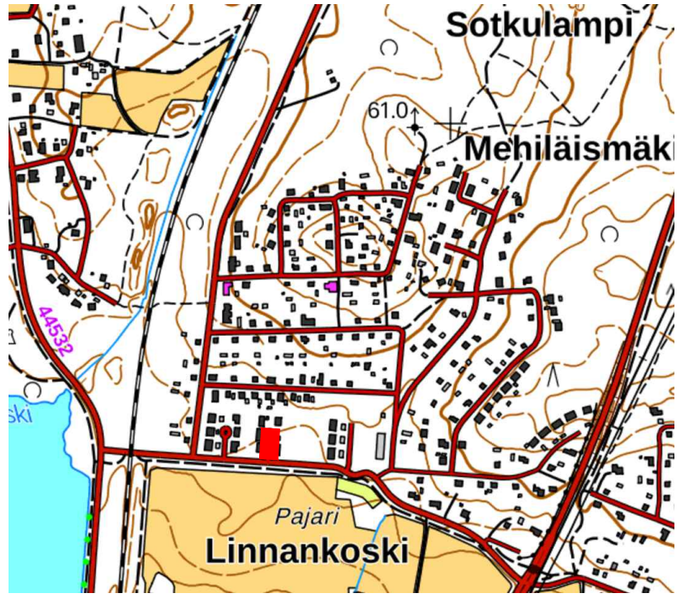

Koordinaattiluettelo ETRS-GK29, korkeusjärjestelmä N2000. N2000 = N43 + 0,24m

MERKINTÖJEN SELITTEET:

- Ajorata
- Nurmi
- Asfaltin reuna + piennar 25cm
- Reunakivi +12cm
- Ojan pohja
- Tonttiliittymän rumpu 250 M SN8 – asennus +5cm ojan pohjasta, korko tarkistetaan työmaalla
- Uusi valaisinpylväs

Kadunnimikyltit ja liikennemerkit ennallistetaan käyttäen nykyisiä kilpiä/merkkejä.

Salaojien purku hulevesikaivoihin. Liitokset poraamalla ja jälkiliittymäsatulalla. Salaojien purkukaivot tarkastellaan työn yhteydessä.

Vesihuolto saneerataan erillisen suunnitelman mukaisesti.

IMATRA

Kaupunkikehitys ja tekniset palvelut

SOTKULAMPI	PÄIVÄMÄÄRÄ 14.10.2022	PIIRUSTUSNUMERO 3270–11
Esikonkuja Rakennussuunnitelma	PIIRTÄNYT SUUNNITELLUT TARKASTANUT	
Asemapiirustus	MITTAKAAVA 1:500	KANSIO

Esikonkuja

RAMBOLL

Ramboll
Laserkatu 6
53850 Lappeenranta
puh. 020 755 611

Suunn ala: TKA	Työnro: 1510071773		Tiedosto:
Piirustusnro: 3270-11		Piirustuksia:	Muutos:
hyv.: ANUKO	suunn.: PETRA	piirt.: PETRA	pvm: 14.10.2022

\\files\Projects\RFI2022N008XX\RFI2022N00833\Suunn\1510071773_Sotkulampi_RS.dwg