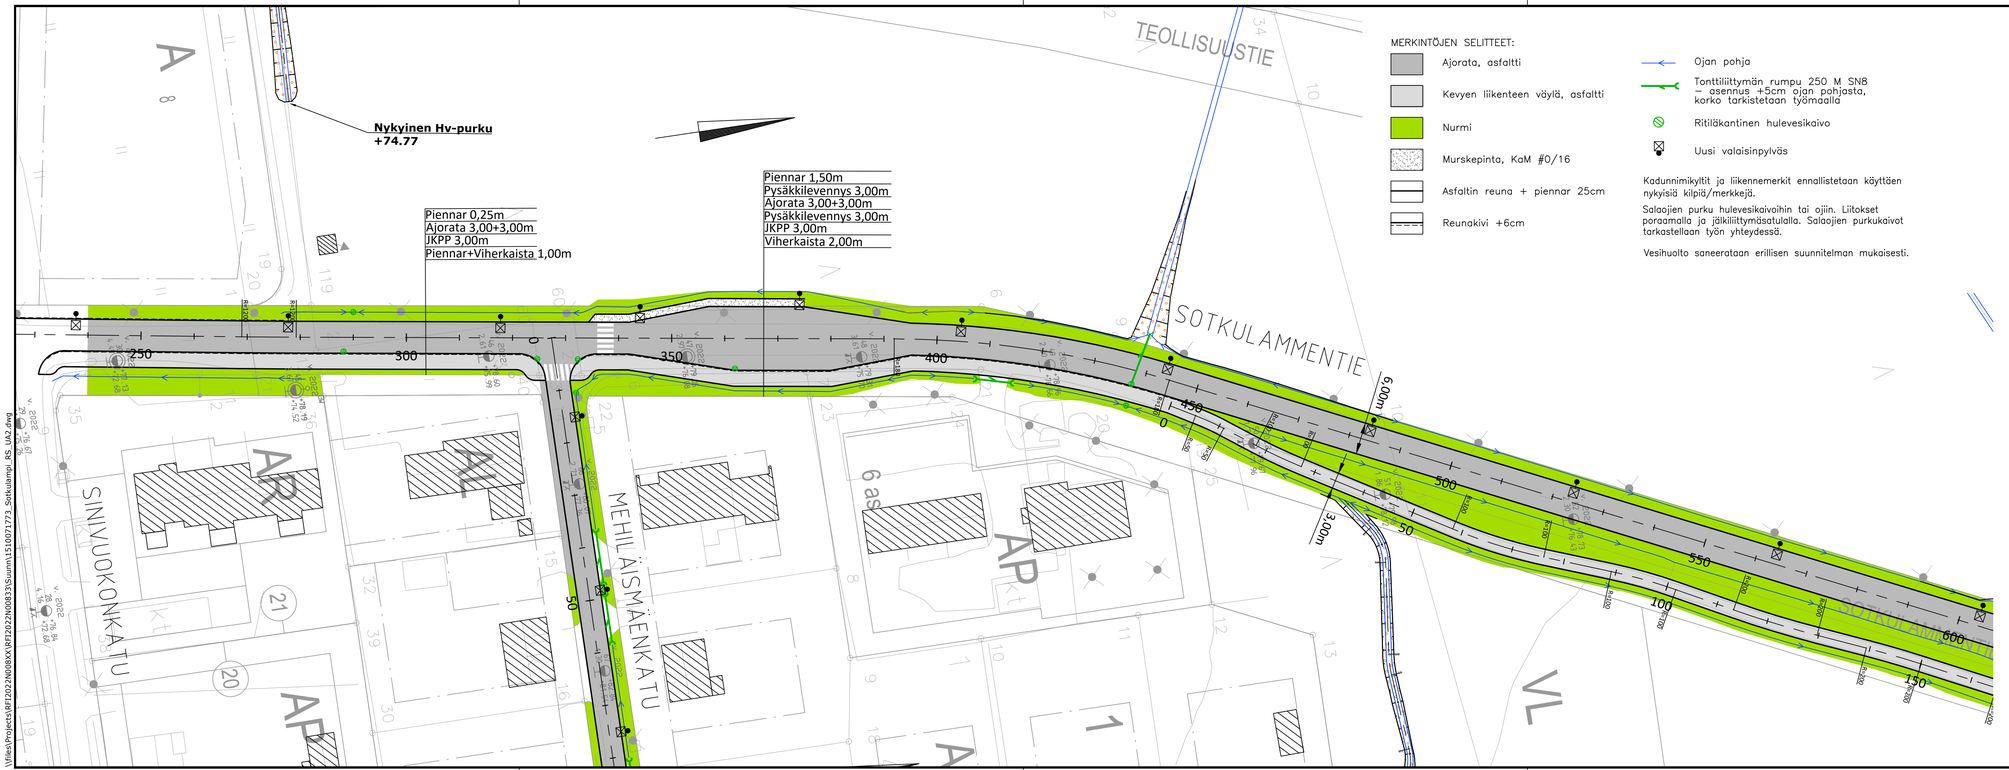

MERKINTÖJEN SELITTEET:

- Ajorata, asfaltti
- Kevyen liikenteen väylä, asfaltti
- Nurmi
- Murskepinta, KaM #0/16
- Asfaltin reuna + piennar 25cm
- Reunakivi +6cm
- Ojan pohja
- Tonttiliittymän rumpu 250 M SN8 – asennus +5cm ojan pohjasta, korko tarkistetaan työmaalla
- Ritiläkantinen hulevesikaivo
- Uusi valaisinpylväs

Kadunnimikyltit ja liikennemerkit ennallistetaan käyttäen nykyisiä kilpiä/merkkejä.

Salaojien purku hulevesikaivoihin tai ojiin. Liitokset poraamalla ja jälkiliittymäsatulalla. Salaojien purkukaivot tarkastellaan työn yhteydessä.

Vesihuolto saneerataan erillisen suunnitelman mukaisesti.

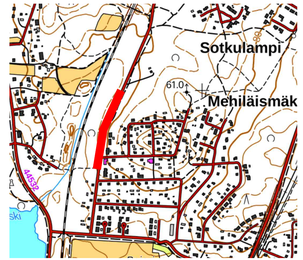

Koordinaatti luettelo ETRS-GK29, korkeusjärjestelmä N2000. N2000 = N43 + 0,24m

IMATRA

Kaupunkikehitys ja tekniset palvelut

SOTKULAMPI

Sotkulammentie
PL 240–600
Rakennussuunnitelma

Asemapiirustus

PÄIVÄMÄÄRÄ	PIIRUSTUSNUMERO
31.12.2022	3270–15
PIIRTÄNYT	
SUUNNITELLUT	
TARKASTANUT	
MITTAKAAVA	KANSIO
1:500	

Sotkulammentie PL 240-600

RAMBOLL

Ramboll
Laserkatu 6
53850 Lappeenranta
puh. 020 755 611

Suunn ala	Työnro	Tiedosto
TKA	1510071773	
Piirustusnro	Piirustuksia	Muutos
3270-15		
suunn.	ajant.	pvm
PETRA	PETRA	31.12.2022
hyv.		
ANUKO		

V:\Files\Projects\AR\2022\N080XX\(AR)2022N080833\Suunn\1510071773_Sotkulampi_AS_UA2.dwg