MERKINTÖJEN SELITTEET:

- Ajorata, asfaltti
- Kevyen liikenteen väylä, asfaltti
- Nurmi
- Murskepinta, KaM #0/16
- Asfaltin reuna + piennar 25cm
- Ojan pohja
- Ritiläkantinen hulevesikaivo
- Uusi valaisinpylväs

Kadunnimikyltit ja liikennemerkit ennallistetaan käyttäen nykyisiä kilpiä/merkkejä.

Salaojien purku hulevesikaivoihin tai ojiin. Liitokset poraamalla ja jälkiliittymäsatulalla. Salaojien purkukaivot tarkastellaan työn yhteydessä.

Vesihuolto saneerataan erillisen suunnitelman mukaisesti.

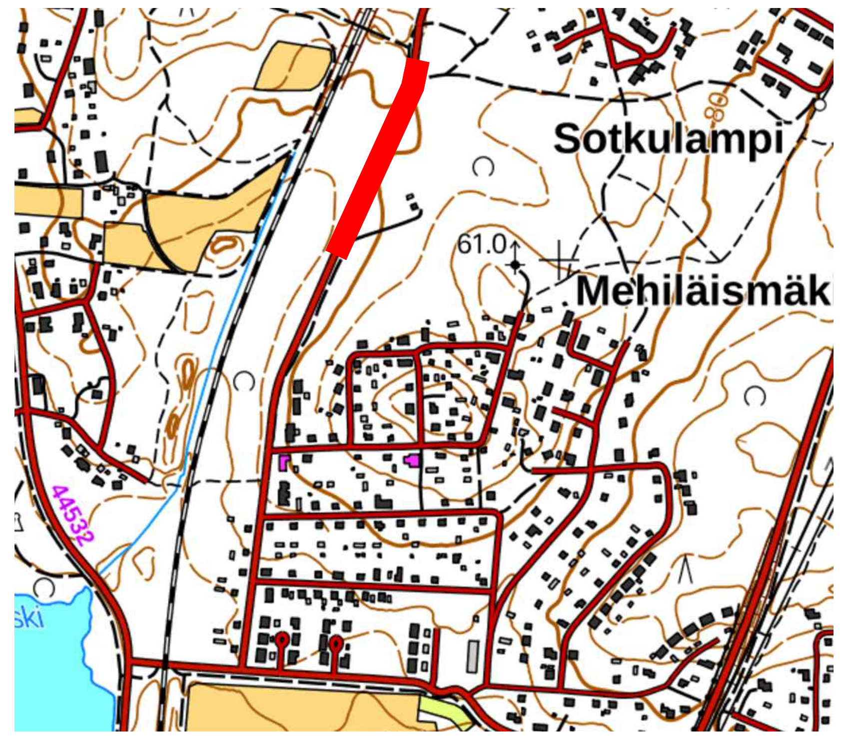

Koordinaattiluettelo ETRS-GK29, korkeusjärjestelmä N2000. N2000 = N43 + 0,24m

IMATRA	Kaupunkikehitys ja tekniset palvelut	
SOTKULAMPI	PÄIVÄMÄÄRÄ 31.12.2022	PIIRUSTUSNUMERO 3270−16
Sotkulammentie PL 600−940 Rakennussuunnitelma	PIIRTÄNYT SUUNNITELLUT TARKASTANUT	
Asemapiirustus	MITTAKAAVA 1:500	KANSIO

Sotkulammentie PL600-940

RAMBOLL
Ramboll
Laserkatu 6
53850 Lappeenranta
puh. 020 755 611

Suunn ala: TKA	Työnro: 1510071773		Tiedosto
Piirustusnro: 3270-16	Piirustuksia		Muutos
hyv.: ANUKO	suunn.: PETRA	piirt.: PETRA	pvm: 31.12.2022

\\files\Projects\RFI2022N008XX\RFI2022N00833\Suunn\1510071773_Sotkulampi_RS_UA2.dwg