PITUUSLEIKKAUS 1:1000/1:100

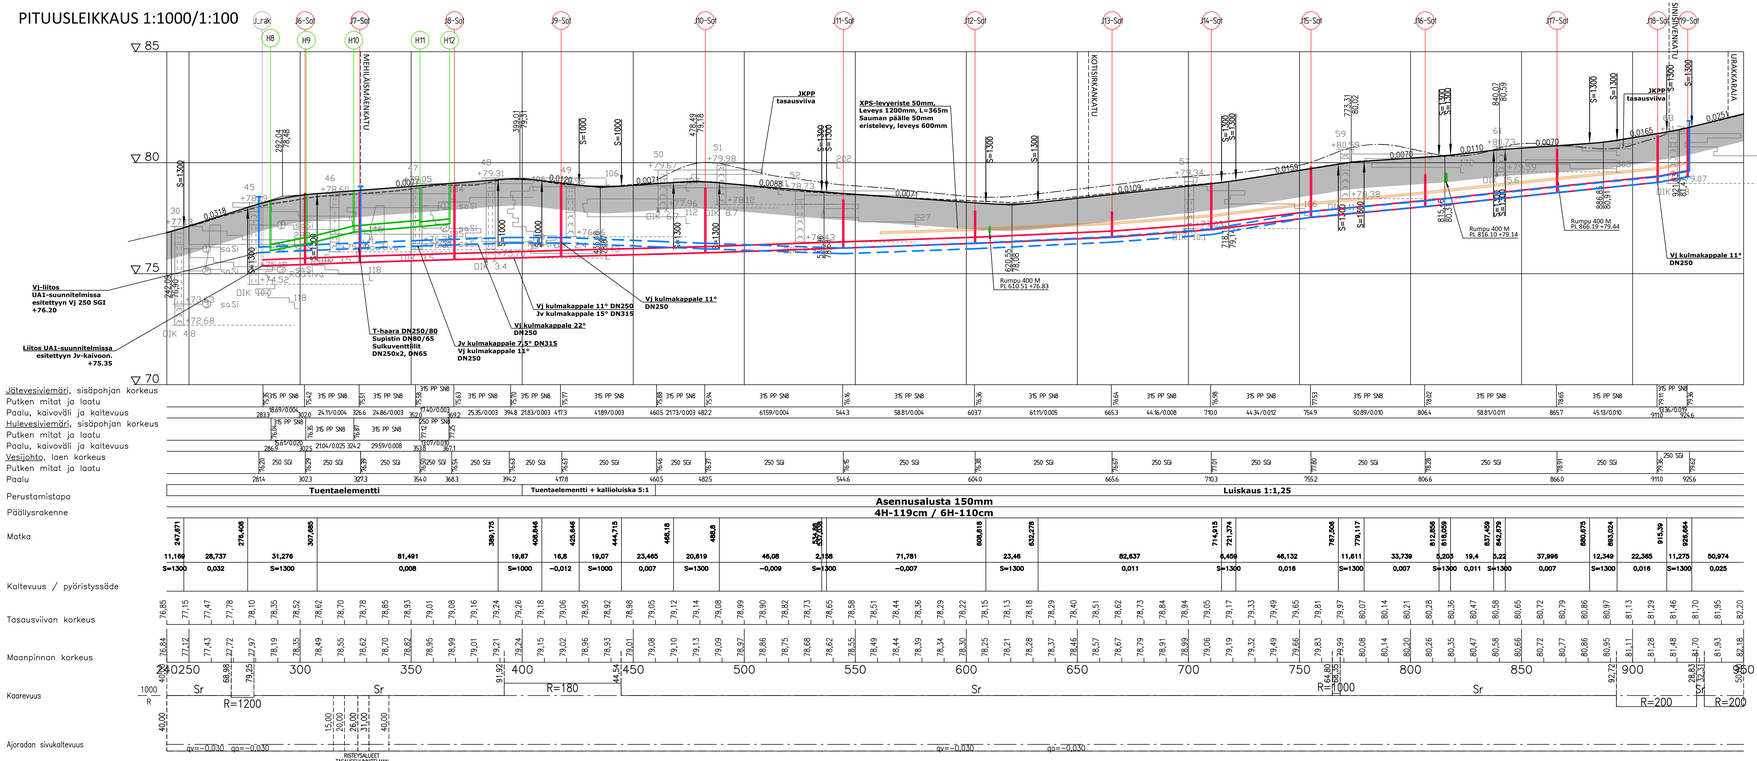

PÄÄLLYSRAKENNE

PÄÄLLYSRAKENNE	KATU 4H	JKPP 6H
Päällyste AB16 + AB22	4 + 5 cm	-
Päällyste AB11	-	5 cm
Kantava krs, KaM 0…16 mm	5 cm	5 cm
Kantava krs, KaM 0…32 mm	15 cm	15 cm
Jakava krs, KaM 0…90 mm	35 cm	25 cm
Suodatin krs, Hk	55 cm	60 cm
Suodatinkangas N3	kyllä	kyllä
YHTEENSÄ	119 cm	110 cm

TYYPPIPOIKKILEIKKAUS 1:100 (PL300)

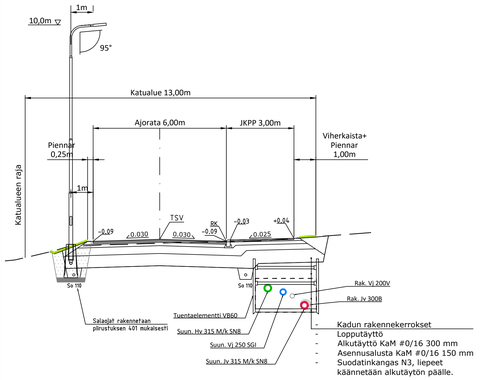

Kadun rakennekerrokset
- Lopputäyttö
- Alkutäyttö KaM #0/16 300 mm
- Asennusalusta KaM #0/16 150 mm
- Suodatinkangas N3, liepeet käännetään alkutäytön päälle.

TYYPPIPOIKKILEIKKAUS 1:100 (PL440)

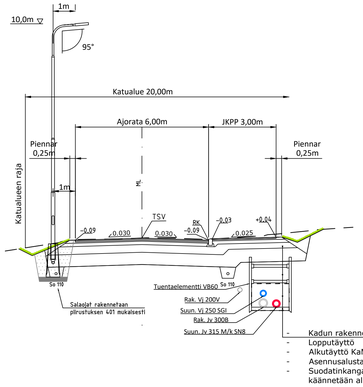

Kadun rakennekerrokset
- Lopputäyttö
- Alkutäyttö KaM #0/16 300 mm
- Asennusalusta KaM #0/16 150 mm
- Suodatinkangas N3, liepeet käännetään alkutäytön päälle.

TYYPPIPOIKKILEIKKAUS 1:100 (PL580)

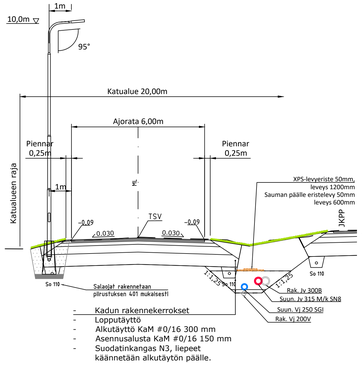

- Kadun rakennekerrokset
- Lopputäyttö
- Alkutäyttö KaM #0/16 300 mm
- Asennusalusta KaM #0/16 150 mm
- Suodatinkangas N3, liepeet käännetään alkutäytön päälle.

TYYPPIPOIKKILEIKKAUS 1:100 (PL880)

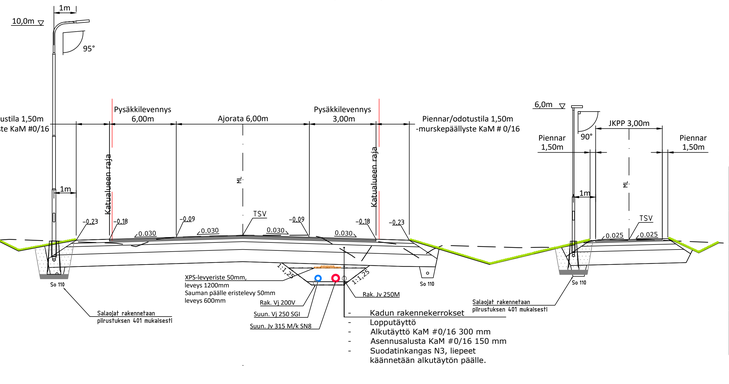

- Kadun rakennekerrokset
- Lopputäyttö
- Alkutäyttö KaM #0/16 300 mm
- Asennusalusta KaM #0/16 150 mm
- Suodatinkangas N3, liepeet käännetään alkutäytön päälle.

Koordinaattiluettelo ETRS-GK29, korkeusjärjestelmä N2000 . N2000 + N43 + 0,24m

IMATRA
Kaupunkikehitys ja tekniset palvelut

SOTKULAMPI

Sotkulammentie
PL 600–950
Rakennussuunnitelma

Pituusleikkaus
Tyyppipoikkileikkaus

PÄIVÄMÄÄRÄ	PIIRUSTUSNUMERO
31.01.2023	3270–17
PIIRTÄNYT	
SUUNNITELLUT	
TARKASTANUT	
MITTAKAAVA	KANSIO
1:1000/ 1:100 1:100 / 1:100	

Sotkulammentie PL600-950

RAMBOLL
Ramboll
Laserkatu 6
53850 Lappeenranta
puh. 020 755 611

Suunn.nr.	Työnro	Tiedosto
TKA	1510071773	
Piirustusnro	Piirustuksen	Muutos
3270-17		
suunn.	piirt.	pvm
PETRA	PETRA	31.01.2023
työn.		
ANUKO		

\\Files\Projects\RF\2022\40088XX\RF2022400883\5\suunn\1510071773_Sotkulampi_RS_UA2.dwg