PITUUSLEIKKAUS 1:1000/1:100

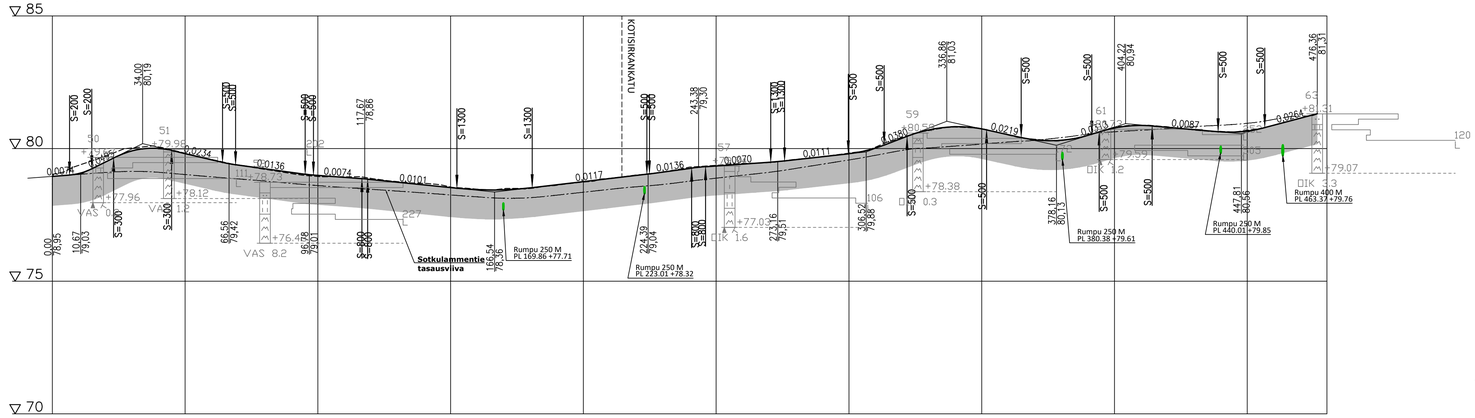

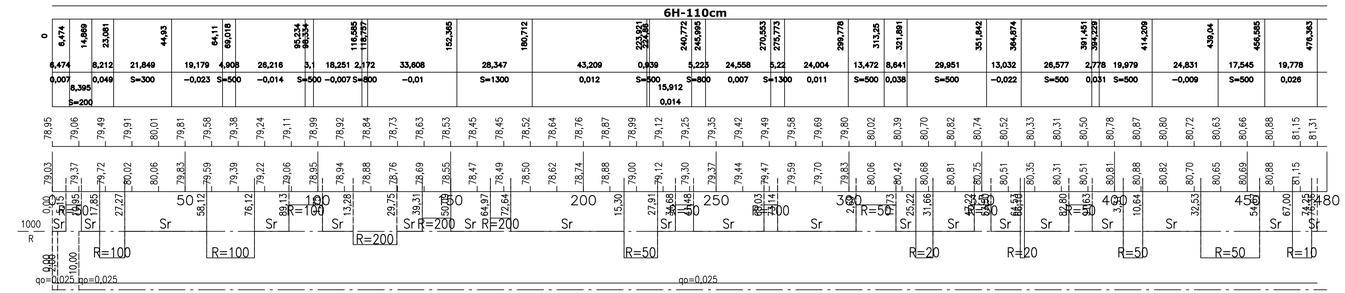

PÄÄLLYSRAKENNE

PÄÄLLYSRAKENNE	KATU 4H	JKPP 6H
Päällyste AB16 + AB22	4 + 5 cm	-
Päällyste AB11	-	5 cm
Kantava krs, KaM 0...16 mm	5 cm	5 cm
Kantava krs, KaM 0...32 mm	15 cm	15 cm
Jakava krs, KaM 0...90 mm	35 cm	25 cm
Suodatin krs, Hk	55 cm	60 cm
Suodatinkangas N3	kyllä	kyllä
YHTEENSÄ	119 cm	110 cm

TYYPPIPOIKKILEIKKAUS 1:100 (PL100)

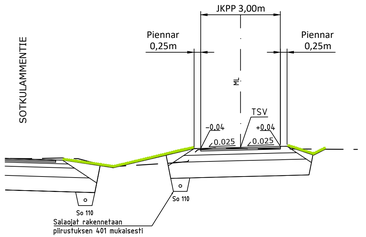

Koordinaattiluettelo ETRS-GK29, korkeusjärjestelmä N2000. N2000 = N43 + 0,24m

IMATRA Kaupunkikehitys ja tekniset palvelut

SOTKULAMPI	PÄIVÄMÄÄRÄ 31.12.2022	PIIRUSTUSNUMERO 3270–18
Sotkulammentie JKPP Rakennussuunnitelma	PIIRTÄNYT SUUNNITELLUT TARKASTANUT	
Pituusleikkaus Tyyppipoikkileikkaus	MITTAKAAVA 1:1000/ 1:100 1:100 / 1:100	KANSIO

Sotkulammentie JKPP

RAMBOLL Ramboll, Laserkatu 6, 53850 Lappeenranta, puh. 020 755 611

Suunn ala TKA	Työnro 1510071773		Tiedosto
Piirustusnro 3270-18		Piirustuksia	Muutos
hyv. ANUKO	suunn. PETRA	piirt. PETRA	pvm 31.12.2022

\\files\Projects\RT\2022\N008\X\RT2022N008335uum\1510071773_Sotkulampi_RS_UA2.dwg