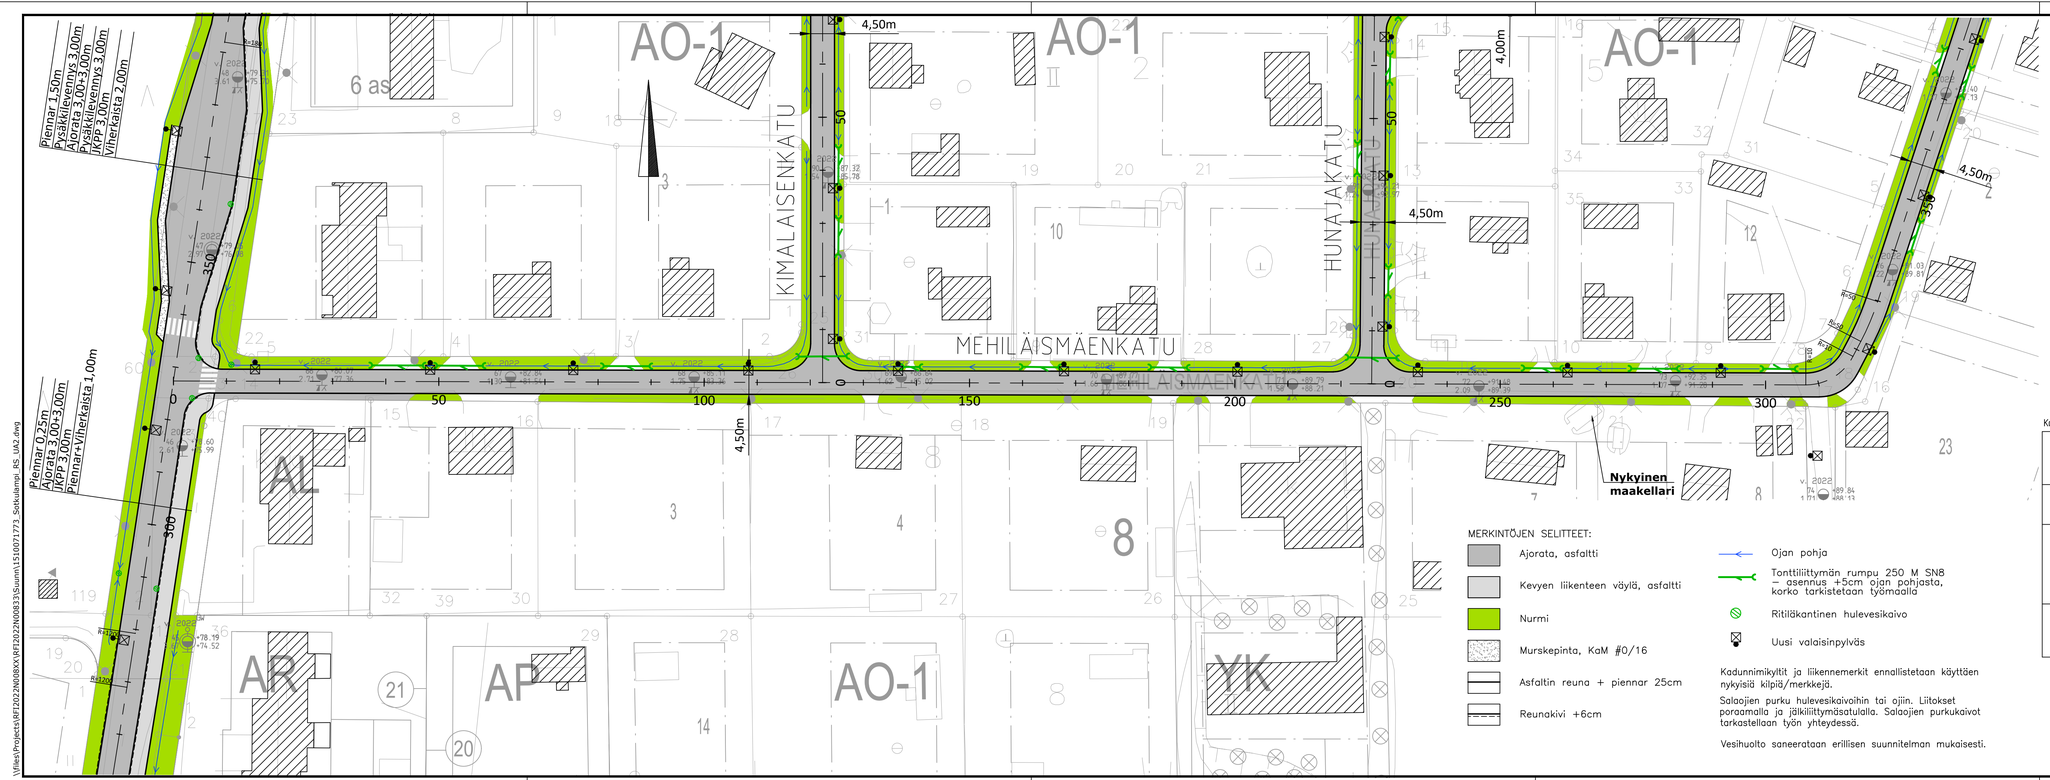
Piennar 1,50m
Pysäkkilaituri 3,00m
Ajorata 3,00+3,00m
Pysäkkilaituri 3,00m
KPP 3,00m
Viherkaista 2,00m
Piennar 0,25m
Ajorata 3,00+3,00m
KPP 3,00m
Piennar+Viherkaista 1,00m
AO-1
AO-1
AO-1
AL
AR
AP
AO-1
YK
KIMALAISENKATU
HUNAJAKATU
MEHILÄISMÄENKATU
4,50m
4,00m
Nykyinen maakellari
0
50
100
150
200
250
300
MERKINTÖJEN SELITTEET:
Ajorata, asfaltti
Kevyen liikenteen väylä, asfaltti
Nurmi
Murskepinta, KaM #0/16
Asfaltin reuna + piennar 25cm
Reunakivi +6cm
Ojan pohja
Tonttiliittymän rumpu 250 M SN8 – asennus +5cm ojan pohjasta, korko tarkistetaan työmaalla
Ritiläkantinen hulevesikaivo
Uusi valaisinpylväs
Kadunnimikyltit ja liikennemerkit ennallistetaan käyttäen nykyisiä kilpiä/merkkejä.
Salaojien purku hulevesikaivoihin tai ojiin. Liitokset paraamalla ja jälkiliittymäsatulalla. Salaojien purkukaivot tarkastellaan työn yhteydessä.
Vesihuolto saneerataan erillisen suunnitelman mukaisesti.
Sotkulampi
Mehiläismäki
61.0
Koordinaatti tiuletlelo ETRS-GK29, korkeusjärjestelmä N2000. N2000 = N43 + 0,24m
IMATRA
Kaupunkikehitys ja tekniset palvelut
SOTKULAMPI
Mehiläismäenkatu
PL 0–310
Rakennussuunnitelma
Asemapiirustus
PÄIVÄMÄÄRÄ 31.12.2022
PIIRUSTUSNUMERO 3270–19
PIIRTÄNYT
SUUNNITELLUT
TARKASTANUT
MITTAKAAVA 1:500
KANSIO
Mehiläismäenkatu PL 0-310
RAMBOLL
Ramboll
Laserkatu 6
53850 Lappeenranta
puh. 020 755 611
Suunn ala TKA
Työnro 1510071773
Tiedosto
Pirustusnro 3270-19
Pirustuksia
Muutos
hyv. ANUKO
suunn. PETRA
piirt. PETRA
pvm 31.12.2022
V:\Files\Projects\KR\12022\N0080XX\KR12022N008330\Suunn\1510071773_Sotkulampi_RS_UA2.dwg