# PITUUSLEIKKAUS 1:1000/1:100

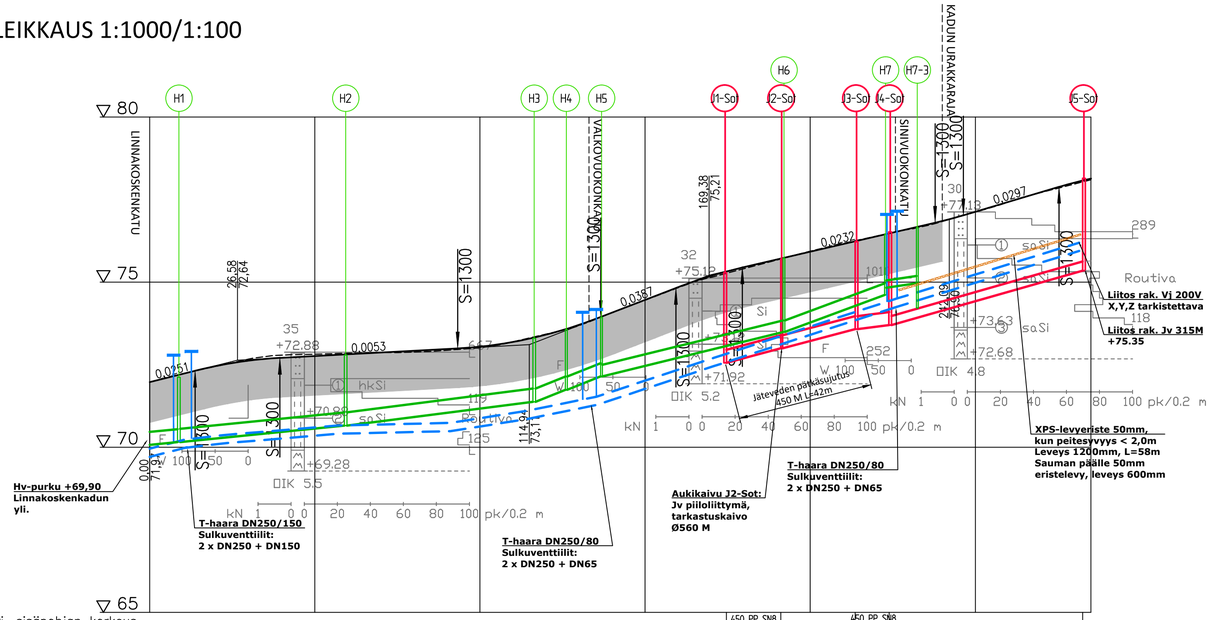


Jätevesiviemäri, sisäpohjan korkeus
Putken mitat ja laatu
Paalu, kaivoväli ja kaltevuus
Hulevesiviemäri, sisäpohjan korkeus
Putken mitat ja laatu
Paalu, kaivoväli ja kaltevuus
Vesijohto, laen korkeus
Putken mitat ja laatu
Paalu

Perustamistapa: Luiskaus 1:1 | Tuentaelementti

Päällysrakenne: Asennusalusta 150mm; 4H - 119cm / 6H - 110cm

Matka: 0 | 13,756 | 25,658 | 39,413 | 53,864 | 93,277 | 43,31 | 136,587 | 22,74 | 159,327 | 20,117 | 179,444 | 58,368 | 237,812 | 8,549 | 246,361 | 28,988 | 275,35 | 28,732

Kaltevuus / pyöristyssäde: 0,025 | S=1300 | 0,005 | S=1300 | 0,039 | S=1300 | 0,023 | S=1300 | 0,03 | S=1300

Tasausviivan korkeus: 71,97 | 72,22 | 72,46 | 72,62 | 72,71 | 72,76 | 72,82 | 72,87 | 72,92 | 72,98 | 73,05 | 73,19 | 73,41 | 73,71 | 74,08 | 74,46 | 74,85 | 75,19 | 75,46 | 75,69 | 75,92 | 76,15 | 76,39 | 76,62 | 76,85 | 77,13 | 77,43 | 77,73 | 78,02 | 78,14

Maanpinnan korkeus: 71,97 | 72,23 | 72,45 | 72,67 | 72,79 | 72,82 | 72,84 | 72,87 | 72,88 | 72,94 | 73,02 | 73,20 | 73,43 | 73,69 | 74,08 | 74,45 | 74,83 | 75,15 | 75,41 | 75,67 | 75,94 | 76,18 | 76,39 | 76,60 | 76,84 | 77,12 | 77,43 | 77,72 | 77,97

0,00 | 50 | 100 | 150 | 200 | 250 | 285

Kaarevuus: 1000/R | Sr | R=1300 | Sr | R=1200 | Sr

Ajoradan sivukaltevuus: go=−0,030 | RISTEYSALUEET TASAUSSUUNNITELMAN MUKAISESTI | go=−0,030 | RISTEYSALUEET TASAUSSUUNNITELMAN MUKAISESTI | go=−0,030

## PÄÄLLYSRAKENNE

| PÄÄLLYSRAKENNE | KATU 4H | JKPP 6H |
|---|---|---|
| Päällyste AB16 + AB22 | 4 + 5 cm | - |
| Päällyste AB11 | - | 5 cm |
| Kantava krs, KaM 0...16 mm | 5 cm | 5 cm |
| Kantava krs, KaM 0...32 mm | 15 cm | 15 cm |
| Jakava krs, KaM 0...90 mm | 35 cm | 25 cm |
| Suodatin krs, Hk | 55 cm | 60 cm |
| Suodatinkangas N3 | kyllä | kyllä |
| YHTEENSÄ | 119 cm | 110 cm |

## TYYPPIPOIKKILEIKKAUS 1:100 (PL120)

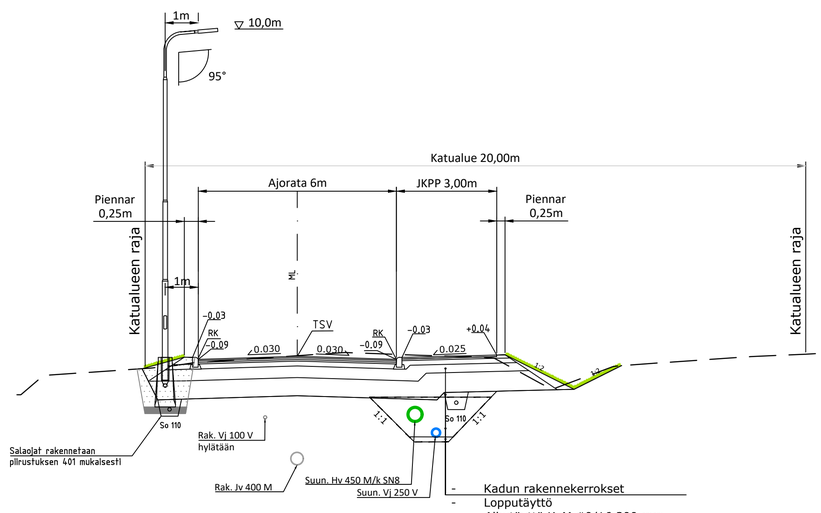


- Kadun rakennekerrokset
- Lopputäyttö
- Alkutäyttö KaM #0/16 300 mm
- Asennusalusta KaM #0/16 150 mm
- Suodatinkangas N3, liepeet käännetään alkutäytön päälle.

Kaivannot kuivatetaan pumppauskuopista pumppaamalla min 0,3 m kaivannon pohjan alapuolelta

## TYYPPIPOIKKILEIKKAUS 1:100 (PL240)

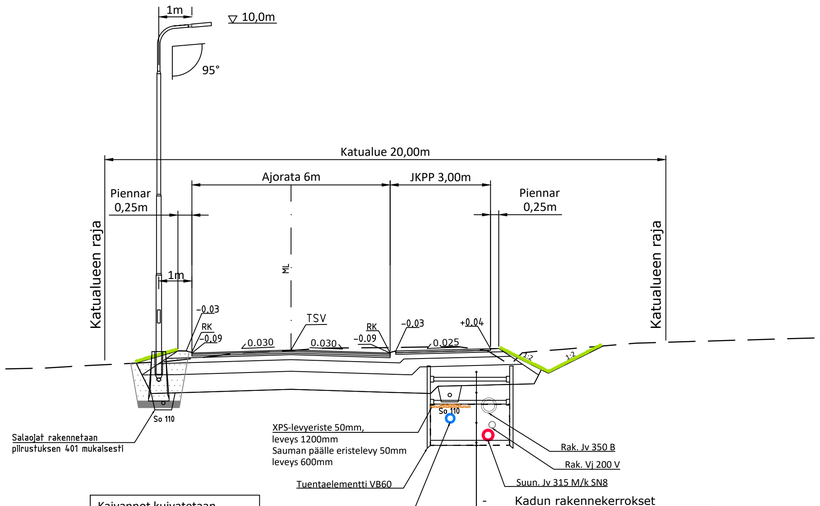


- Kadun rakennekerrokset
- Lopputäyttö
- Alkutäyttö KaM #0/16 300 mm
- Asennusalusta KaM #0/16 150 mm
- Suodatinkangas N3, liepeet käännetään alkutäytön päälle.

Kaivannot kuivatetaan pumppauskuopista pumppaamalla min 0,3 m kaivannon pohjan alapuolelta

Koordinaattiluettelo ETRS-GK29, korkeusjärjestelmä N2000. N2000 = N43 + 0,24m

IMATRA — Kaupunkikehitys ja tekniset palvelut

SOTKULAMPI

Sotkulammentie PL 0–240 Rakennussuunnitelma

Pituusleikkaus Tyyppipoikkileikkaus

| PÄIVÄMÄÄRÄ | PIIRUSTUSNUMERO |
|---|---|
| 17.01.2023 | 3270–2 |

PIIRTÄNYT
SUUNNITELLUT
TARKASTANUT
MITTAKAAVA: 1:1000/1:100 1:100
KANSIO

Sotkulammentie PL 0-240

RAMBOLL — Ramboll, Laserkatu 6, 53850 Lappeenranta, puh. 020 755 611

| Suunn.ala | Työnro | Tiedosto |
|---|---|---|
| TKA | 1510071773 | |
| Piirustusnro | Piirustuksia | Muutos |
| 3270-2 | | |
| hyv. ANUKO | suunn. PETRA | piirt. PETRA | pvm 17.01.2023 |



\\files\Projects\RFI2022N00808XX\RFI2022N00833\Suunn\1510071773_Sotkulampi_RS_UA1.dwg