MERKINTÖJEN SELITTEET:

- Ajorata, asfaltti
- Nurmi
- Asfaltin reuna + piennar 25cm
- Ojan pohja
- Tonttiliittymän rumpu 250 M SN8 – asennus +5cm ojan pohjasta, korko tarkistetaan työmaalla
- Ritiläkantinen hulevesikaivo
- Uusi valaisinpylväs

Kadunnimikyltit ja liikennemerkit ennallistetaan käyttäen nykyisiä kilpiä/merkkejä.

Salaojien purku hulevesikaivoihin tai ojiin. Liitokset poraamalla ja jälkiliittymäsatulalla. Salaojien purkukaivot tarkastellaan työn yhteydessä.

Vesihuolto saneerataan erillisen suunnitelman mukaisesti.

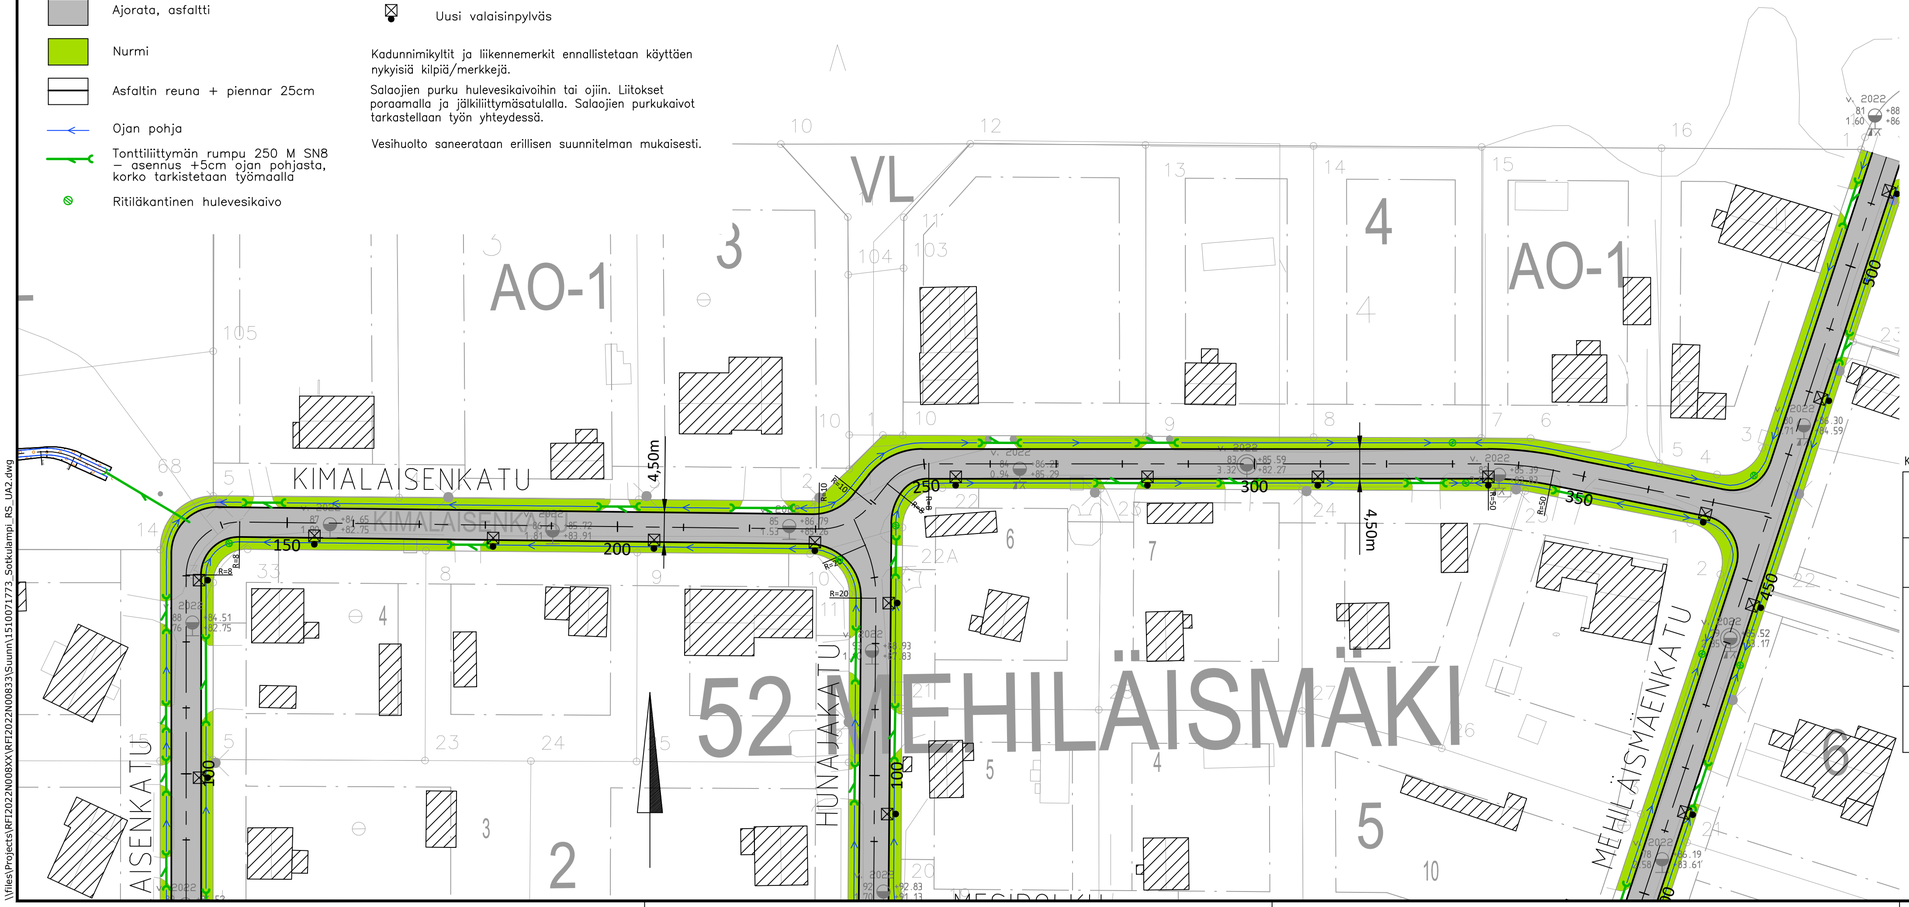

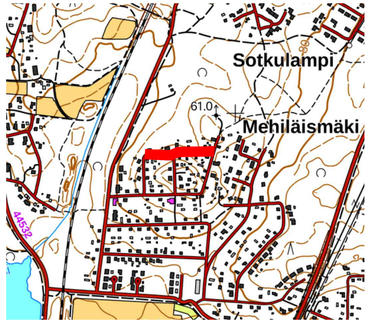

Koordinaattiluettelo ETRS-GK29, korkeusjärjestelmä N2000. N2000 = N43 + 0,24m

IMATRA

Kaupunkikehitys ja tekniset palvelut

SOTKULAMPI

PÄIVÄMÄÄRÄ 31.12.2022

PIIRUSTUSNUMERO 3270–23

Kimalaisenkatu
PL 150–
Rakennussuunnitelma

PIIRTÄNYT

SUUNNITELLUT

TARKASTANUT

Asemapiirustus

MITTAKAAVA 1:500

KANSIO

Kimalaisenkatu PL150-

RAMBOLL
Ramboll
Laserkatu 6
53850 Lappeenranta
puh. 020 755 611

Suunn.ala TKA | Työnro 1510071773 | Tiedosto

Piirustusnro 3270-23 | Piirustuksia | Muutos

hyv. ANUKO | suunn. PETRA | piirt. PETRA | pvm 31.12.2022

\\Files\Projects\RF\2022\N008X\RF2022N00833\Suunn\1510071773_Sotkulampi_RS_UA2.dwg