


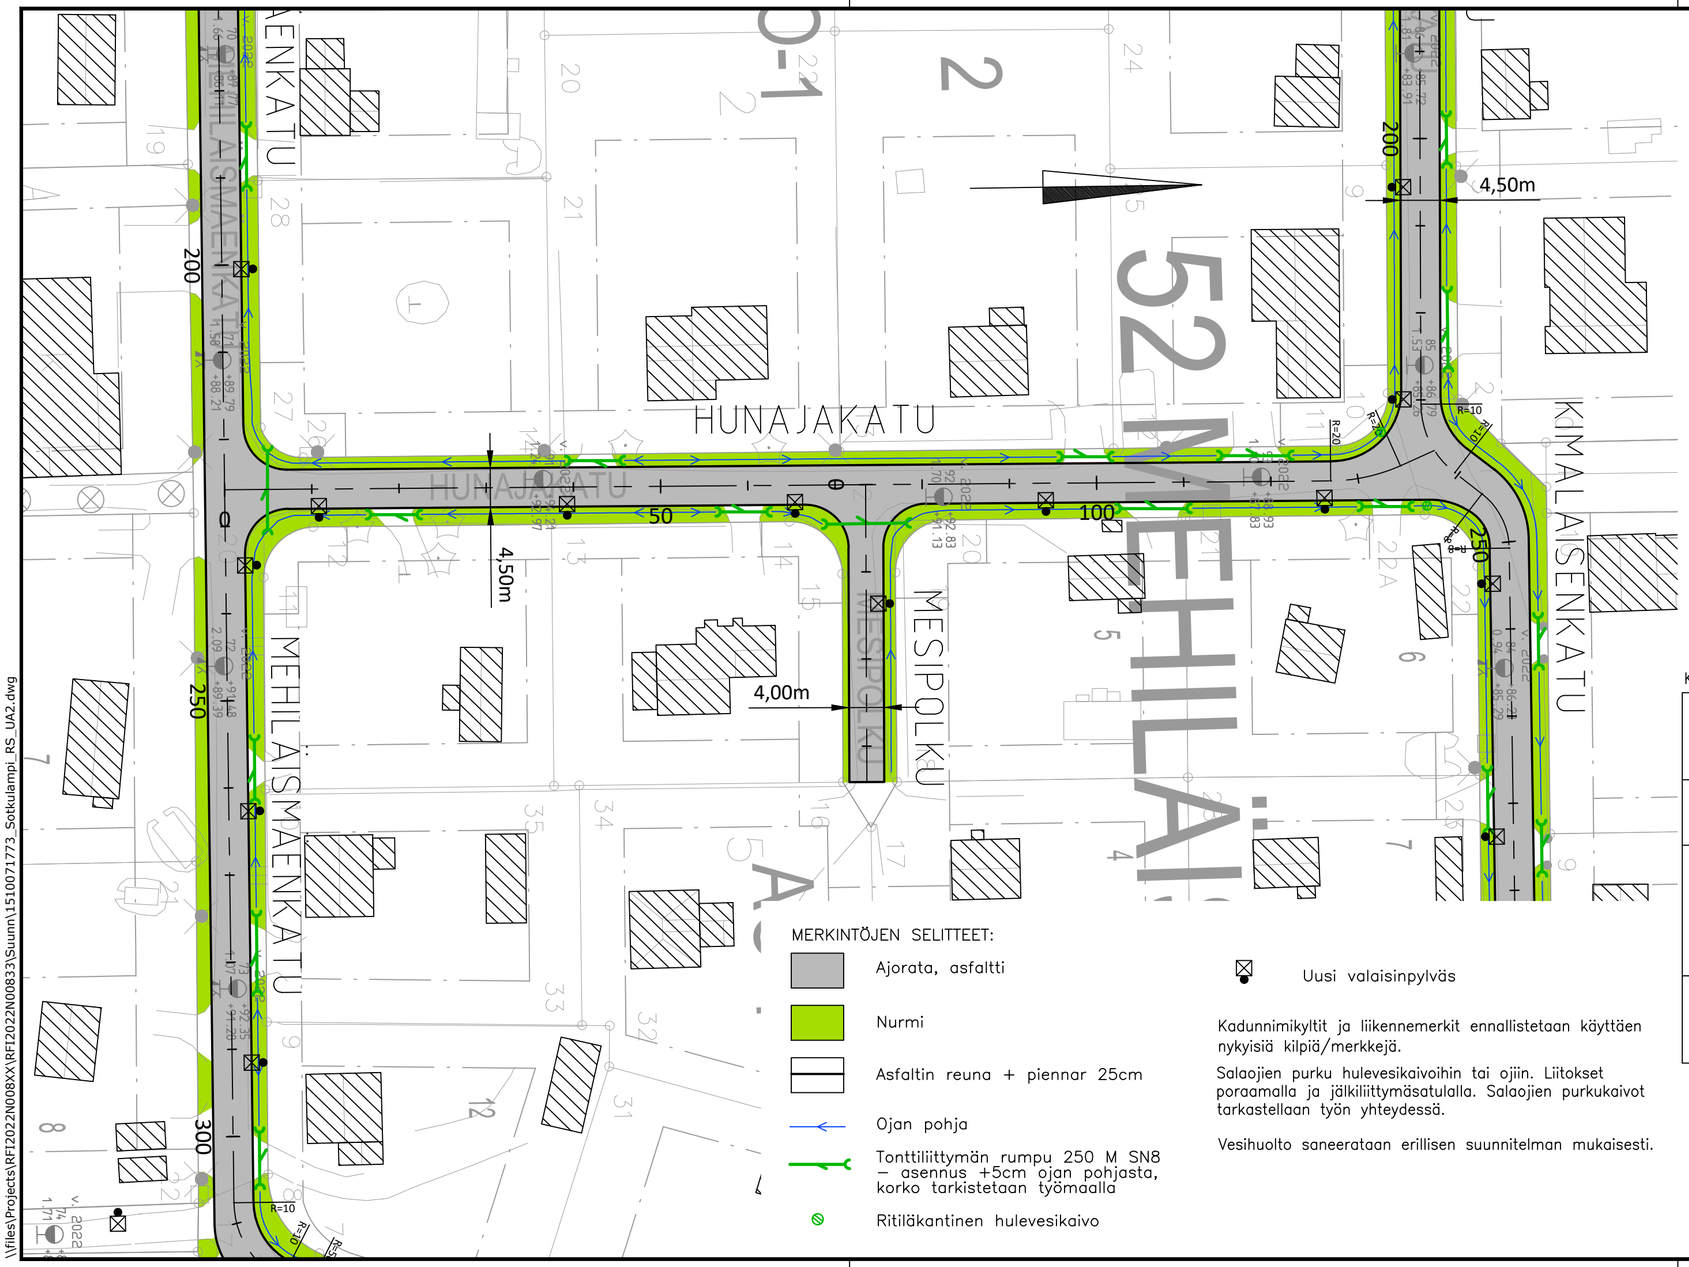


Koordinaattiluettelo ETRS-GK29, korkeusjärjestelmä N2000. N2000 = N43 + 0,24m

IMATRA

Kaupunkikehitys ja tekniset palvelut

SOTKULAMPI

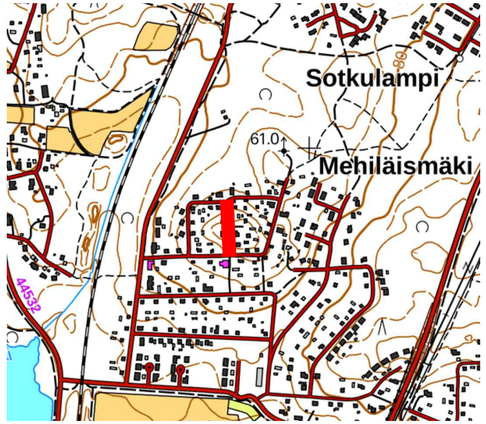PÄIVÄMÄÄRÄ 31.12.2022

PIIRUSTUSNUMERO 3270–25

PIIRTÄNYT

SUUNNITELLUT

TARKASTANUT

Hunajakatu
Rakennussuunnitelma

Asemapiirustus

MITTAKAAVA 1:500

KANSIO

Hunajakatu

RAMBÖLL

Ramboll
Laserkatu 6
53850 Lappeenranta
puh. 020 755 611

Suunn ala TKA | Työnro 1510071773 | Tiedosto

Piirustusnro 3270-25 | Piirustuksia | Muutos

hyv. ANUKO | suunn. PETRA | piirt. PETRA | pvm 31.12.2022

\\files\Projects\RFI2022N008XX\RFI2022N00833\Suunn\1510071773_Sotkulampi_RS_UA2.dwg