PITUUSLEIKKAUS 1:1000/1:100

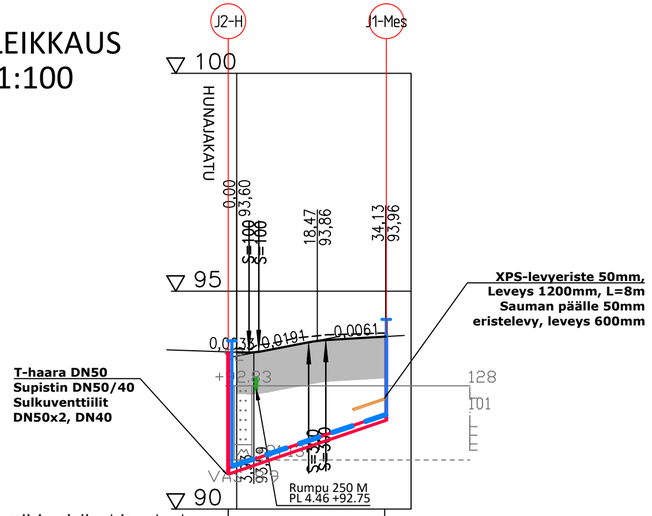

Jätevesiviemäri, sisäpohjan korkeus			
Putken mitat ja laatu	90,78	160 PP SN8	92,01
Paalu, kaivoväli ja kaltevuus	0.2	35.88/0.034	36.1
Vesijohto, laen korkeus			
Putken mitat ja laatu	90,98	50 PE100 PN10	92,17
Paalu	0.8		36.3
Perustamistapa	Tuentaelementti Asennusalusta 150mm		
Päällysrakenne	5F-95cm		
Matka	0 / 2,803 / 5,068 / 16,513 / 20,424 / 34,134		
	2,803	11,465	13,71
Kaltevuus / pyöristyssäde	−0,003	0,019	0,006
	2,245	3,911	
	S=100	S=300	
Tasausviivan korkeus	93,60	93,70 / 93,87 / 93,93	93,96
Maanpinnan korkeus	93,68	93,84 / 93,99	94,03
Kaarevuus	0,00	0	34,13 / 40
	1000 R	Sr	
Ajoradan sivukaltevuus	0,00	8,00 / 11,00	
	qo=0,080	qo=0,030	
	qv=−0,098	qv=−0,030	

RISTEYSALUEET TASAUSSUUNNITELMAN MUKAISESTI

TYYPPIPOIKKILEIKKAUS 1:100 (PL20)

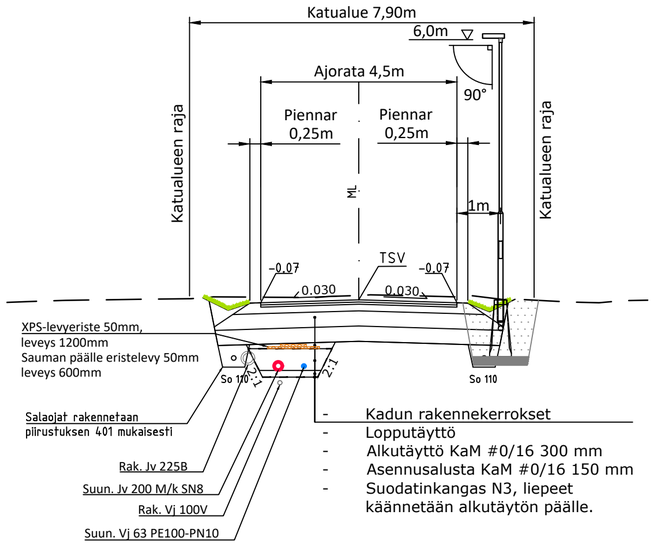

- Kadun rakennekerrokset
- Lopputäyttö
- Alkutäyttö KaM #0/16 300 mm
- Asennusalusta KaM #0/16 150 mm
- Suodatinkangas N3, liepeet käännetään alkutäytön päälle.

PÄÄLLYSRAKENNE

PÄÄLLYSRAKENNE	KATU 5F
Päällyste AB16	5 cm
Kantava krs, KaM 0...16 mm	5 cm
Kantava krs, KaM 0...32 mm	15 cm
Jakava krs, KaM 0...90 mm	35 cm
Suodatin krs, Hk	35 cm
Suodatinkangas N3	kyllä
YHTEENSÄ	95 cm

Koordinaattiluettelo ETRS-GK29, korkeusjärjestelmä N2000. N2000 = N43 + 0,24m

IMATRA

Kaupunkikehitys ja tekniset palvelut

SOTKULAMPI

PÄIVÄMÄÄRÄ 31.12.2022

PIIRUSTUSNUMERO 3270–28

Mesipolku
Rakennussuunnitelma

PIIRTÄNYT

SUUNNITELLUT

TARKASTANUT

Pituusleikkaus
Tyyppipoikkileikkaus

MITTAKAAVA 1:1000/ 1:100
1:100 / 1:100

KANSIO

Mesipolku

RAMBØLL

Ramboll
Laserkatu 6
53850 Lappeenranta
puh. 020 755 611

Suunn ala TKA | Työnro 1510071773 | Tiedosto

Piirustusnro 3270-28 | Piirustuksia | Muutos

hyv. ANUKO | suunn. PETRA | piirt. PETRA | pvm 31.12.2022

\\files\Projects\RFI2022N008XX\RFI2022N00833\Suunn\1510071773_Sotkulampi_RS_UA2.dwg