PITUUSLEIKKAUS 1:1000/1:100

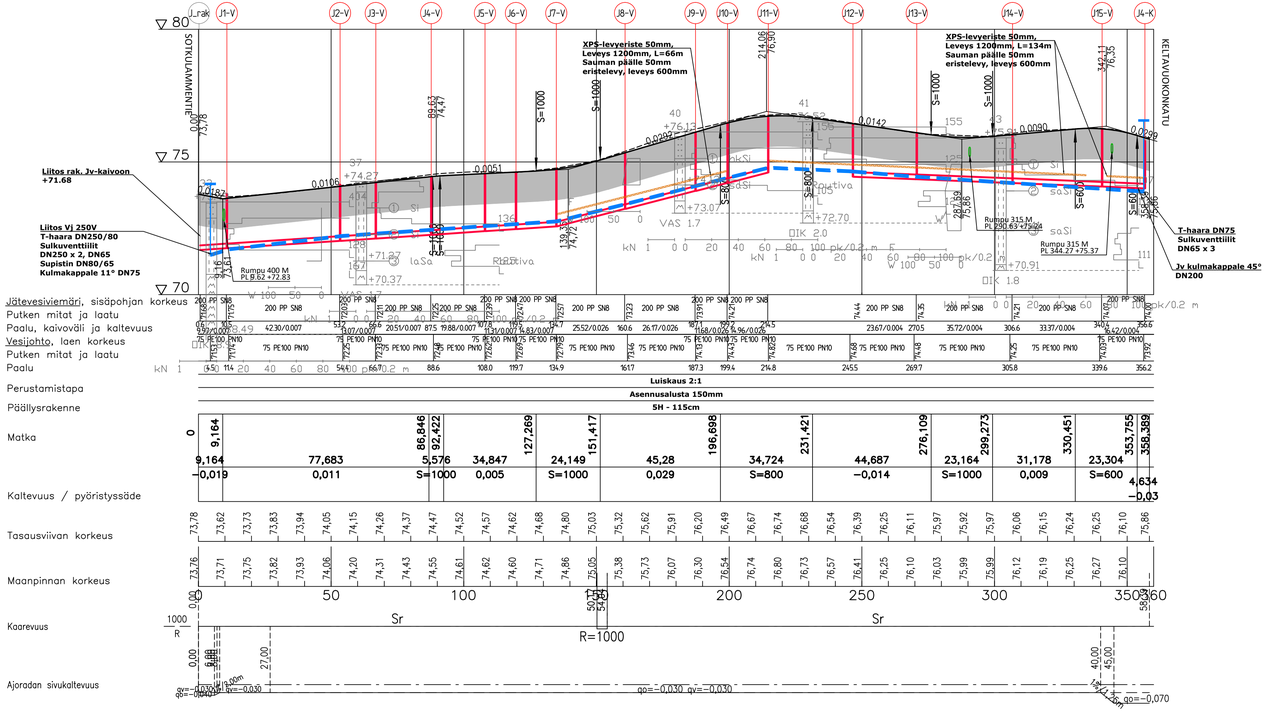

TYYPPIPOIKKILEIKKAUS 1:100 (PL40)

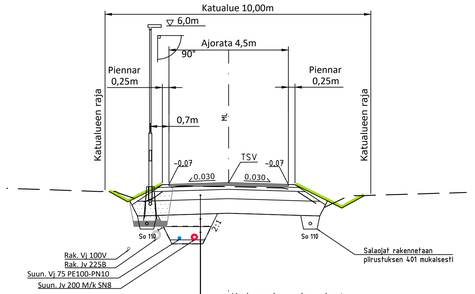

PÄÄLLYSRAKENNE

PÄÄLLYSRAKENNE	KATU 5H
Päällyste AB16	5 cm
Kantava krs, KaM 0...16 mm	5 cm
Kantava krs, KaM 0...32 mm	15 cm
Jakava krs, KaM 0...90 mm	35 cm
Suodatin krs, Hk	55 cm
Suodatinkangas N3	kyllä
YHTEENSÄ	115 cm

Koordinaattijärjestelmä ETRS-GK29, korkeusjärjestelmä N2000. N2000 = N43 + 0,24m

IMATRA Kaupunkikehitys ja tekniset palvelut

SOTKULAMPI	PÄIVÄMÄÄRÄ 17.01.2023	PIIRUSTUSNUMERO 3270–4
Valkovuokonkatu Rakennussuunnitelma	PIIRTÄNYT	SUUNNITELLUT
		TARKASTANUT
Pituusleikkaus Tyyppipoikkileikkaus	MITTAKAAVA 1:1000/1:100	KANSIO

Valkovuokonkatu

RAMBOLL
Ramboll
Laserkatu 6
53850 Lappeenranta
puh. 020 755 611

Suunn ala	Työnro	Tiedosto
TKA	1510071773	
Piirustusnro	Piirustuksia	Muutos
3270-4		
suunn.	piirt.	pvm
PETRA	PETRA	17.01.2023
hyv. ANUKO		

V:\Files\Projects\KR\T2022\N0080\XH\T2022N008033\Suunn\1510071773_Sotkulampi_RS_UA1.dwg