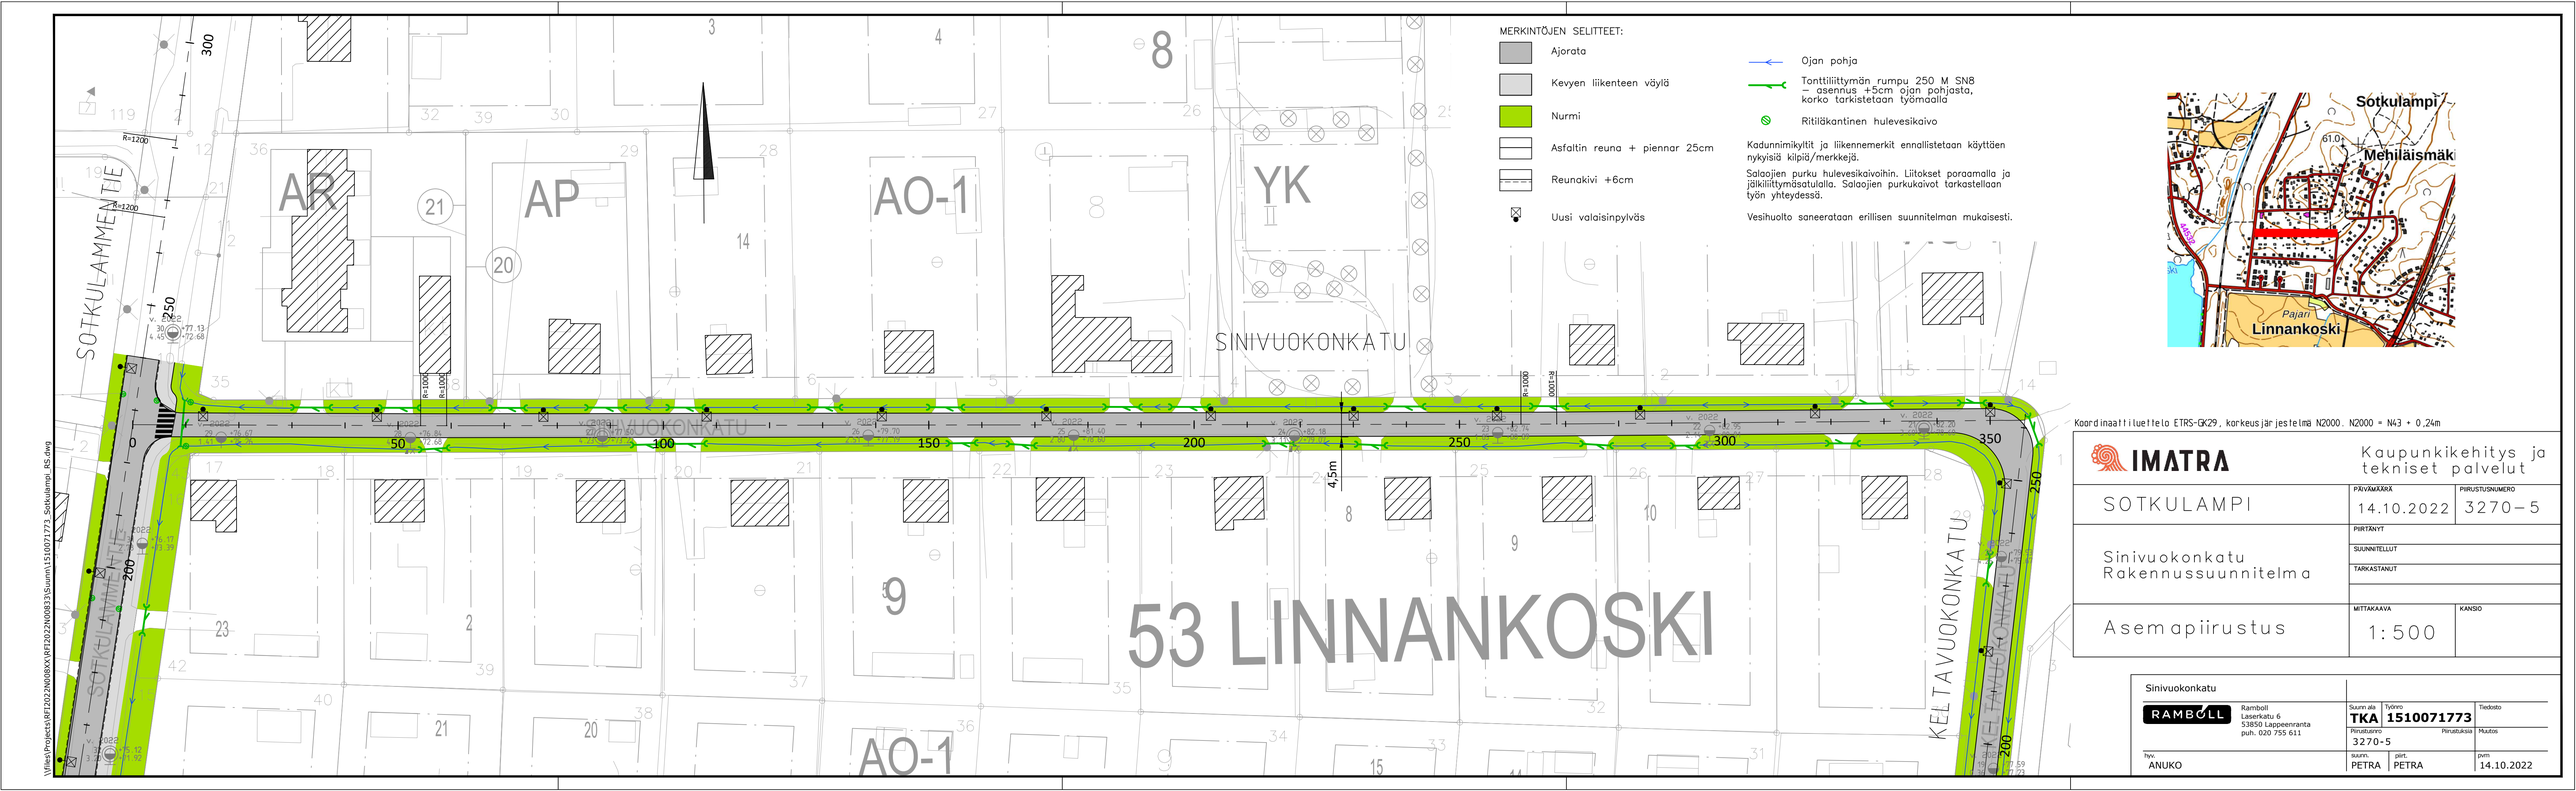
MERKINTÖJEN SELITTEET:
Ajorata
Kevyen liikenteen väylä
Nurmi
Asfaltin reuna + piennar 25cm
Reunakivi +6cm
Uusi valaisinpylväs
Ojan pohja
Tonttiliittymän rumpu 250 M SN8 – asennus +5cm ojan pohjasta, korko tarkistetaan työmaalla
Ritiläkantinen hulevesikaivo
Kadunnimikyltit ja liikennemerkit ennallistetaan käyttäen nykyisiä kilpiä/merkkejä.
Salaojien purku hulevesikaivoihin. Liitokset poraamalla ja jälkiliittymäsatulalla. Salaojien purkukaivot tarkastellaan työn yhteydessä.
Vesihuolto saneerataan erillisen suunnitelman mukaisesti.
Sotkulampi
Mehiläismäki
Pajari
Linnankoski
SOTKULAMMENTIE
SINIVUOKONKATU
KELTAVUOKONKATU
AR
AP
AO-1
YK
53 LINNANKOSKI
R=1200
R=1000
4,5m
Koordinaattiluettelo ETRS-GK29, korkeusjärjestelmä N2000. N2000 = N43 + 0,24m
IMATRA
Kaupunkikehitys ja tekniset palvelut
SOTKULAMPI
PÄIVÄMÄÄRÄ 14.10.2022
PIIRUSTUSNUMERO 3270–5
Sinivuokonkatu Rakennussuunnitelma
PIIRTÄNYT
SUUNNITELLUT
TARKASTANUT
Asemapiirustus
MITTAKAAVA 1:500
KANSIO
Sinivuokonkatu
RAMBOLL
Ramboll
Laserkatu 6
53850 Lappeenranta
puh. 020 755 611
Suunn ala TKA
Työnro 1510071773
Tiedosto
Pirustusnro 3270-5
Piirustuksia
Muutos
Työ ANUKO
suunn. PETRA
piirt. PETRA
pvm 14.10.2022
V:\Files\Projects\KR\T2022\N0080XX\KR12022N008330\Suunn\1510071773_Sotkulampi_RS.dwg