PITUUSLEIKKAUS 1:1000/1:100

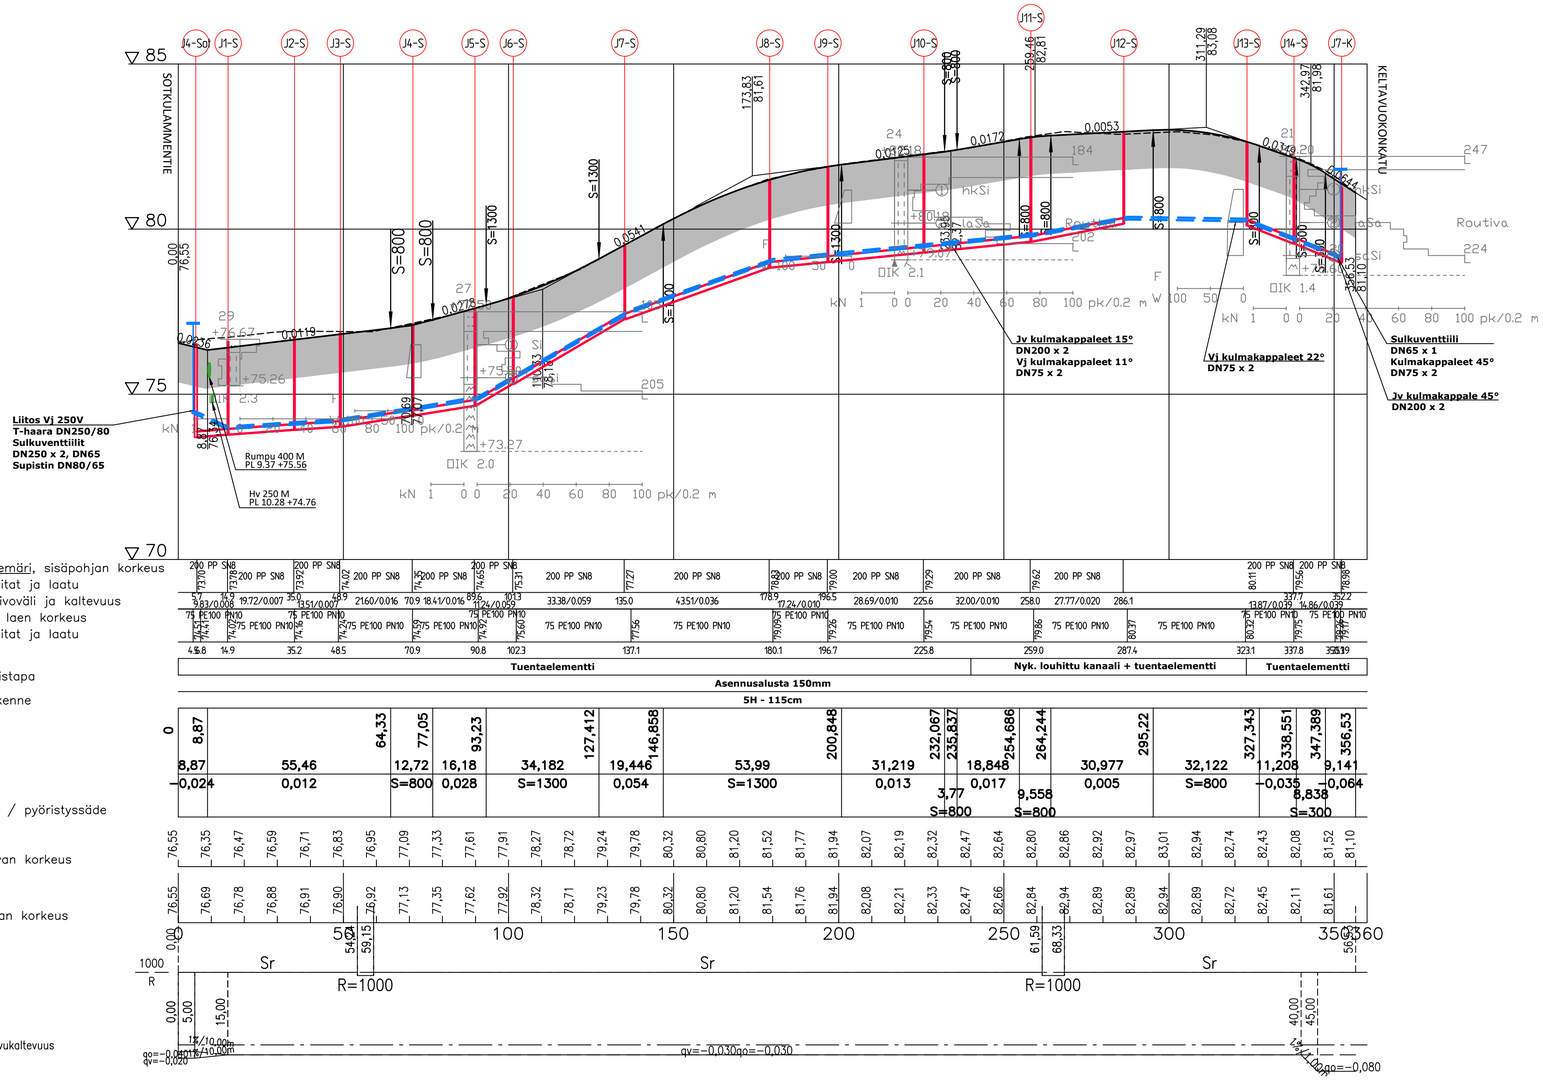

TYYPPIPOIKKILEIKKAUS 1:100 (PL80)

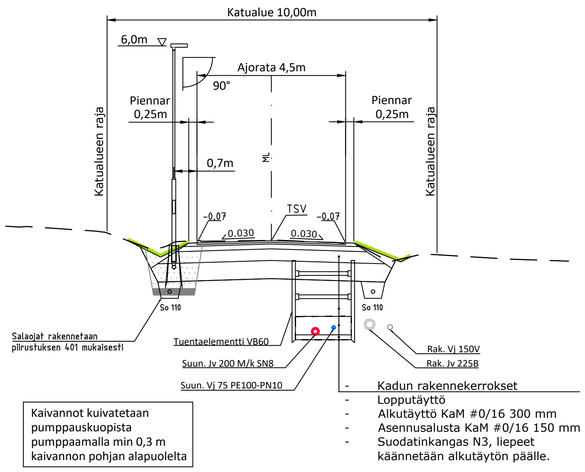

Kaivannot kuivatetaan pumppauskuopista pumppaamalla min 0,3 m kaivannon pohjan alapuolelta

- Kadun rakennekerrokset
- Lopputäyttö
- Alkutäyttö KaM #0/16 300 mm
- Asennusalusta KaM #0/16 150 mm
- Suodatinkangas N3, liepeet käännetään alkutäytön päälle.

TYYPPIPOIKKILEIKKAUS 1:100 (PL280)

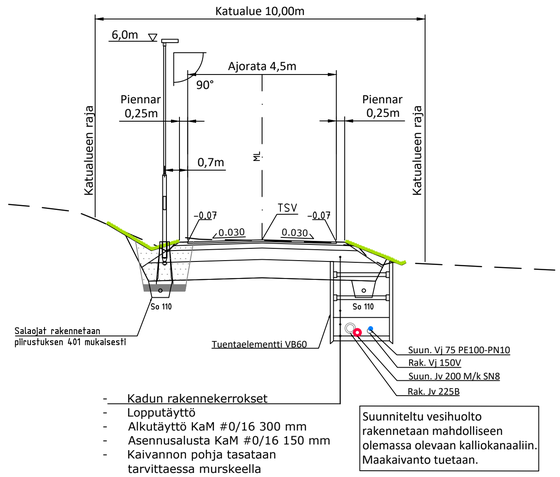

- Kadun rakennekerrokset
- Lopputäyttö
- Alkutäyttö KaM #0/16 300 mm
- Asennusalusta KaM #0/16 150 mm
- Kaivannon pohja tasataan tarvittaessa murskeella

Suunniteltu vesihuolto rakennetaan mahdolliseen olemassa olevaan kalliokanaaliin. Maakaivanto tuetaan.

PÄÄLLYSRAKENNE

PÄÄLLYSRAKENNE	KATU 5H
Päällyste AB16	5 cm
Kantava krs, KaM 0...16 mm	5 cm
Kantava krs, KaM 0...32 mm	15 cm
Jakava krs, KaM 0...90 mm	35 cm
Suodatin krs, Hk	55 cm
Suodatinkangas N3	kyllä
YHTEENSÄ	115 cm

Koordinaattiluettelo ETRS-GK29, korkeusjärjestelmä N2000. N2000 = N43 + 0,24m

IMATRA

Kaupunkikehitys ja tekniset palvelut

SOTKULAMPI

PÄIVÄMÄÄRÄ 17.01.2023

PIIRUSTUSNUMERO 3270–6

Sinivuokonkatu
Rakennussuunnitelma

PIIRTÄNYT

SUUNNITELLUT

TARKASTANUT

Pituusleikkaus
Tyyppipoikkileikkaus

MITTAKAAVA 1:1000/1:100

KANSIO

Sinivuokonkatu

RAMBOLL
Ramboll
Laserkatu 6
53850 Lappeenranta
puh. 020 755 611

Suunn.ala TKA | Työnro 1510071773 | Tiedosto

Piirustusnro 3270-6 | Piirustuksia | Muutos

hyv. ANUKO | suunn. PETRA | piirt. PETRA | pvm 17.01.2023

\\files\Projects\RF2022N008XX\RF2022N00833\Suunn\1510071773_Sotkulampi_RS_UA1.dwg