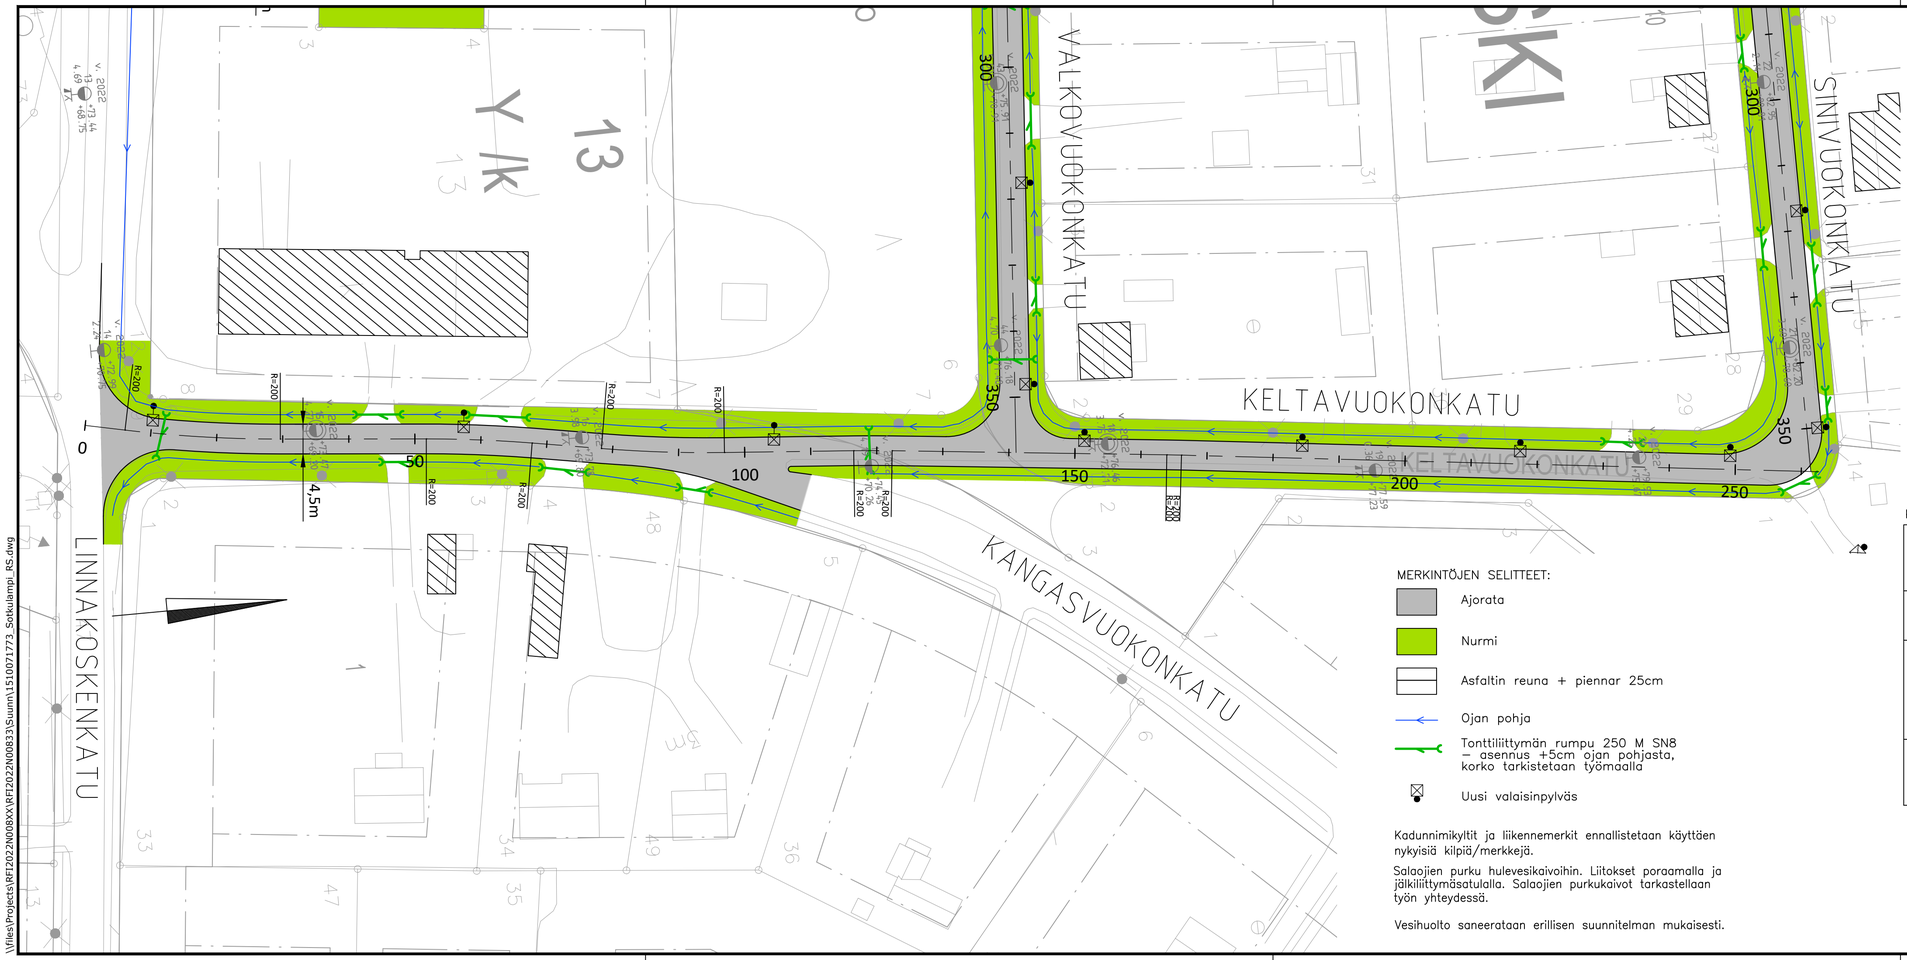

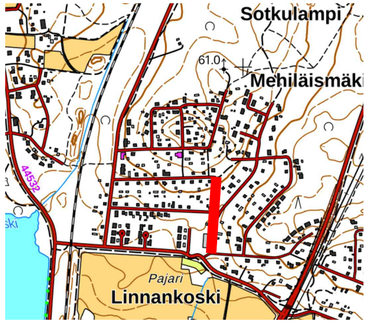

Koordinaattiluettelo ETRS-GK29, korkeusjärjestelmä N2000. N2000 = N43 + 0,24m

MERKINTÖJEN SELITTEET:

- Ajorata
- Nurmi
- Asfaltin reuna + piennar 25cm
- Ojan pohja
- Tonttiliittymän rumpu 250 M SN8 – asennus +5cm ojan pohjasta, korko tarkistetaan työmaalla
- Uusi valaisinpylväs

Kadunnimikyltit ja liikennemerkit ennallistetaan käyttäen nykyisiä kilpiä/merkkejä.

Salaojien purku hulevesikaivoihin. Liitokset poraamalla ja jälkiliittymäsatulalla. Salaojien purkukaivot tarkastellaan työn yhteydessä.

Vesihuolto saneerataan erillisen suunnitelman mukaisesti.

IMATRA

Kaupunkikehitys ja tekniset palvelut

SOTKULAMPI

PÄIVÄMÄÄRÄ 14.10.2022

PIIRUSTUSNUMERO 3270–7

Keltavuokonkatu
Rakennussuunnitelma

PIIRTÄNYT

SUUNNITELLUT

TARKASTANUT

Asemapiirustus

MITTAKAAVA 1:500

KANSIO

Keltavuokonkatu

RAMBOLL

Ramboll
Laserkatu 6
53850 Lappeenranta
puh. 020 755 611

Suunn.ala TKA | Työnro 1510071773 | Tiedosto

Piirustusnro 3270-7 | Piirustuksia | Muutos

hyv. ANUKO | suunn. PETRA | piirt. PETRA | pvm 14.10.2022

\\Files\Projects\RFI2022N008XX\RFI2022N00833\Suunn\1510071773_Sotkulampi_RS.dwg