


PÄÄLLYSRAKENNE

PÄÄLLYSRAKENNE	JKPP 6D 250 - 900	JKPP 6F 900 - 950
Paaluväli	4 cm	4 cm
Päälyste AB	4 cm	4 cm
Kantava krs, KaM 0...32 mm	15 cm	15 cm
Jakava krs, KaM 0...56 mm	25 cm	25 cm
Suodatin krs, Hk	-	45 cm
Suodatinkangas N2	-	Kyllä
YHTEENSÄ	44 cm	89 cm


MERKINTÖJEN SELITTEET:

- Asfaltti
- Viherialue
- Betonikiveys
- Eroosiosuojaus
- Reunakivi
- Hulevesi
- Avo-oja
- Nyk. vesihuoltoverkosto
- Nyk. kaukoliämpöverkosto
- Valaisimet
-valaistus erillisen suunnitelman mukaisesti


Tyyppipoikkileikkaus pl 600, 1:100

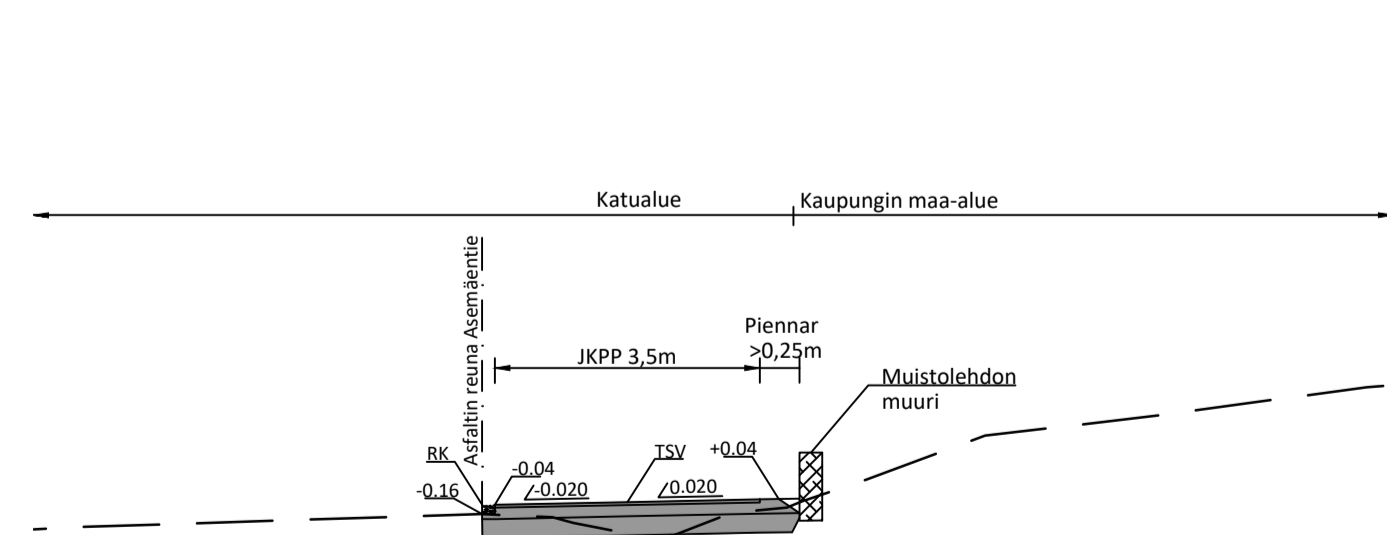

Tyyppipoikkileikkaus pl 660, 1:100

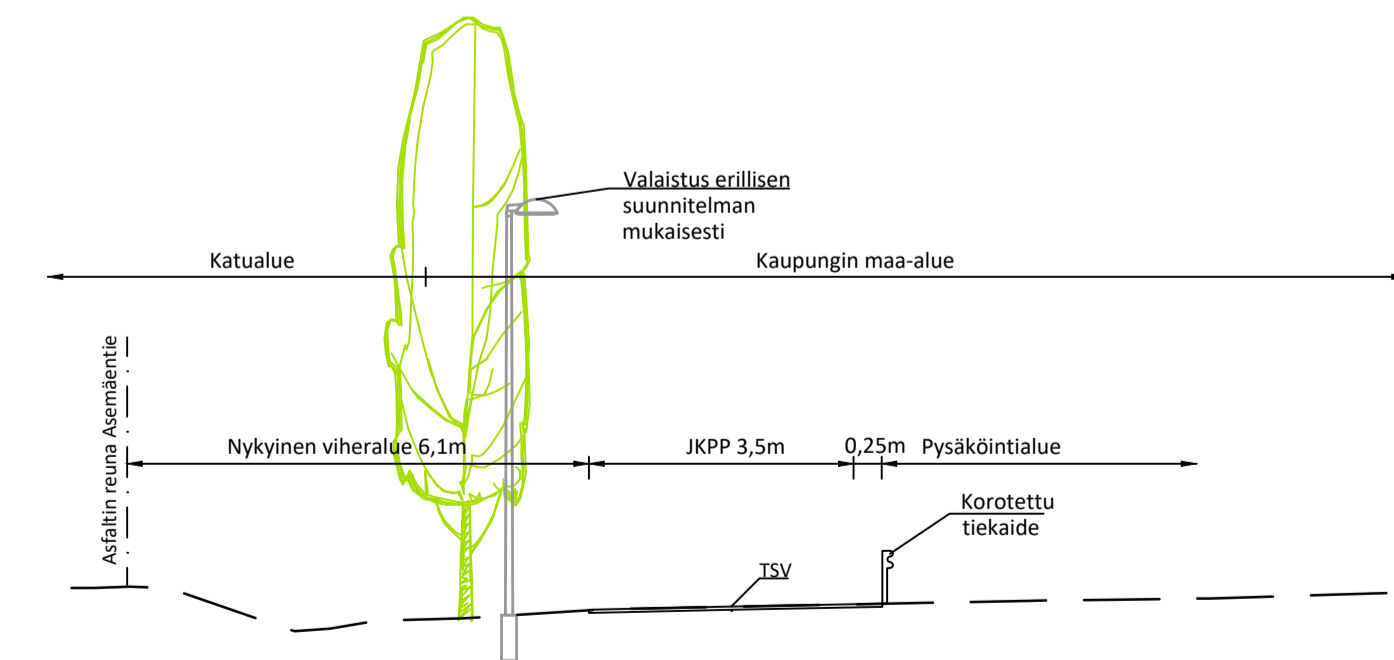

Tyyppipoikkileikkaus pl 900, 1:100

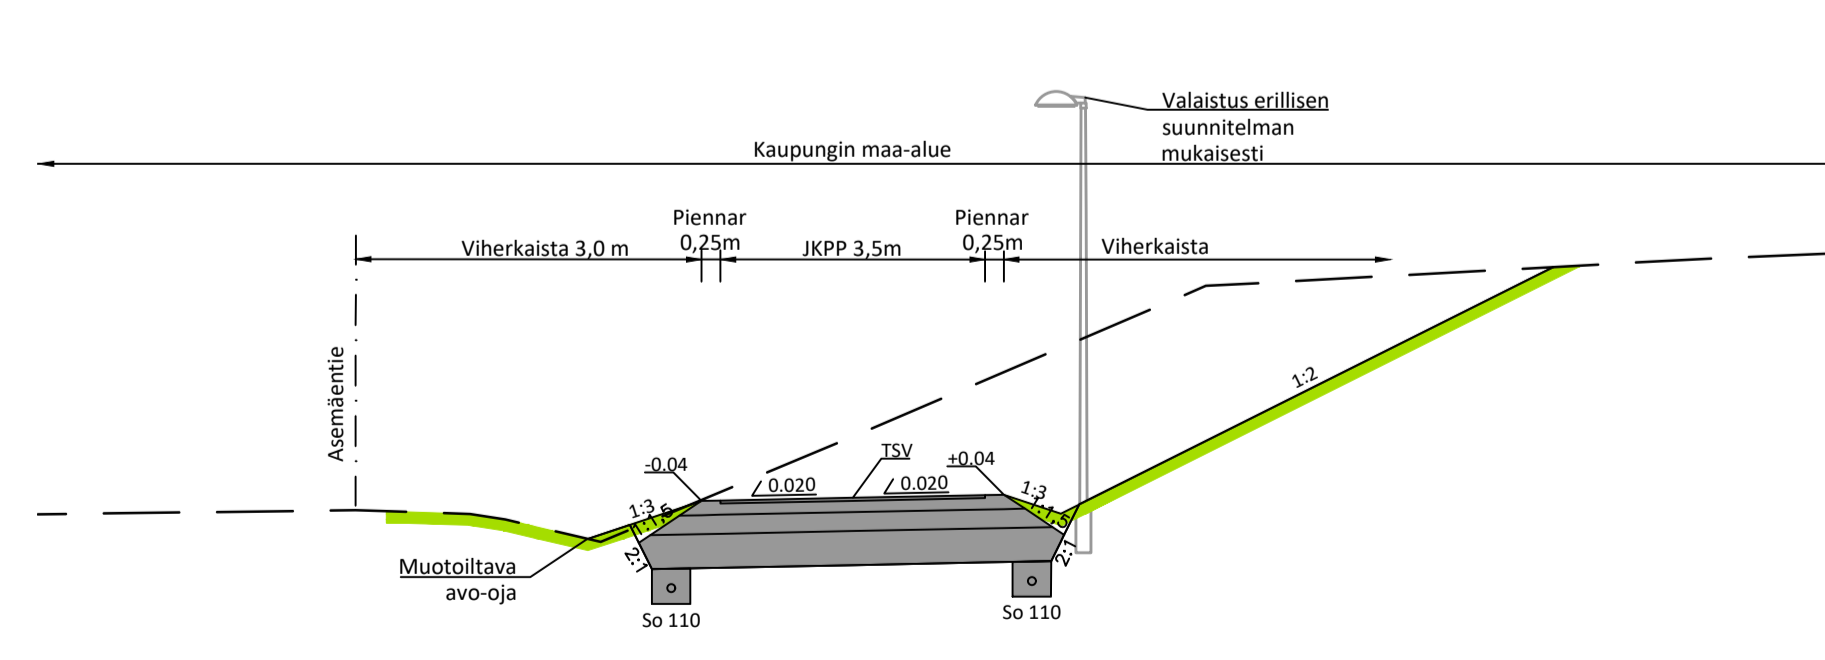

Koordinaatio ja korkeusjärjestelmä	ETRS-GK29 N2000
Korkeuskiintopiste	
Käytetyt monikulmiopisteet	

Koski kylä	Korttelit/tila	Torvet/Rotat	Vierasmiesmerkit
Rakennusnumero			Pinotusaj
Rakennuskohteen nimi ja osoite	Mittakaava		
Imatran kaupunki	Asemapiirustus	1:500	
Asemäentien JKPP	Tyyppipoikkileikkaukset	1:100	
Imatra			
RAMBOLL	Ramboll Laserkatu 6 53850 Lappeenranta puh. 030 755 611 ramboll.fi	Suunn. ja tekniikka TKA 1510061940	Tiedosto Pinotusaj
tyy. ANUKO	suunn. JOHSI	piirt. JOHSI	paiv.